

**TRIBUNALE DI ENNA**  
**Esecuzioni Immobiliari**  
**G.E. dott.ssa EVELIA TRICANI**

Procedura Esecutiva Immobiliare n. 16/2017 R.G. Es. Imm.

Consulenza Tecnica D'Ufficio

Relazione di Stima



*ALLEGATO 4*  
*ELABORATI GRAFICI*


C.T.U.

*Ing. Adriano Maurizi*

PLANIMETRIA U.I. N. 19 SUB.1, 87 SUB.1, 88 SUB.1 - immobile n. 1 -


0 m. 10 m.

SCALA

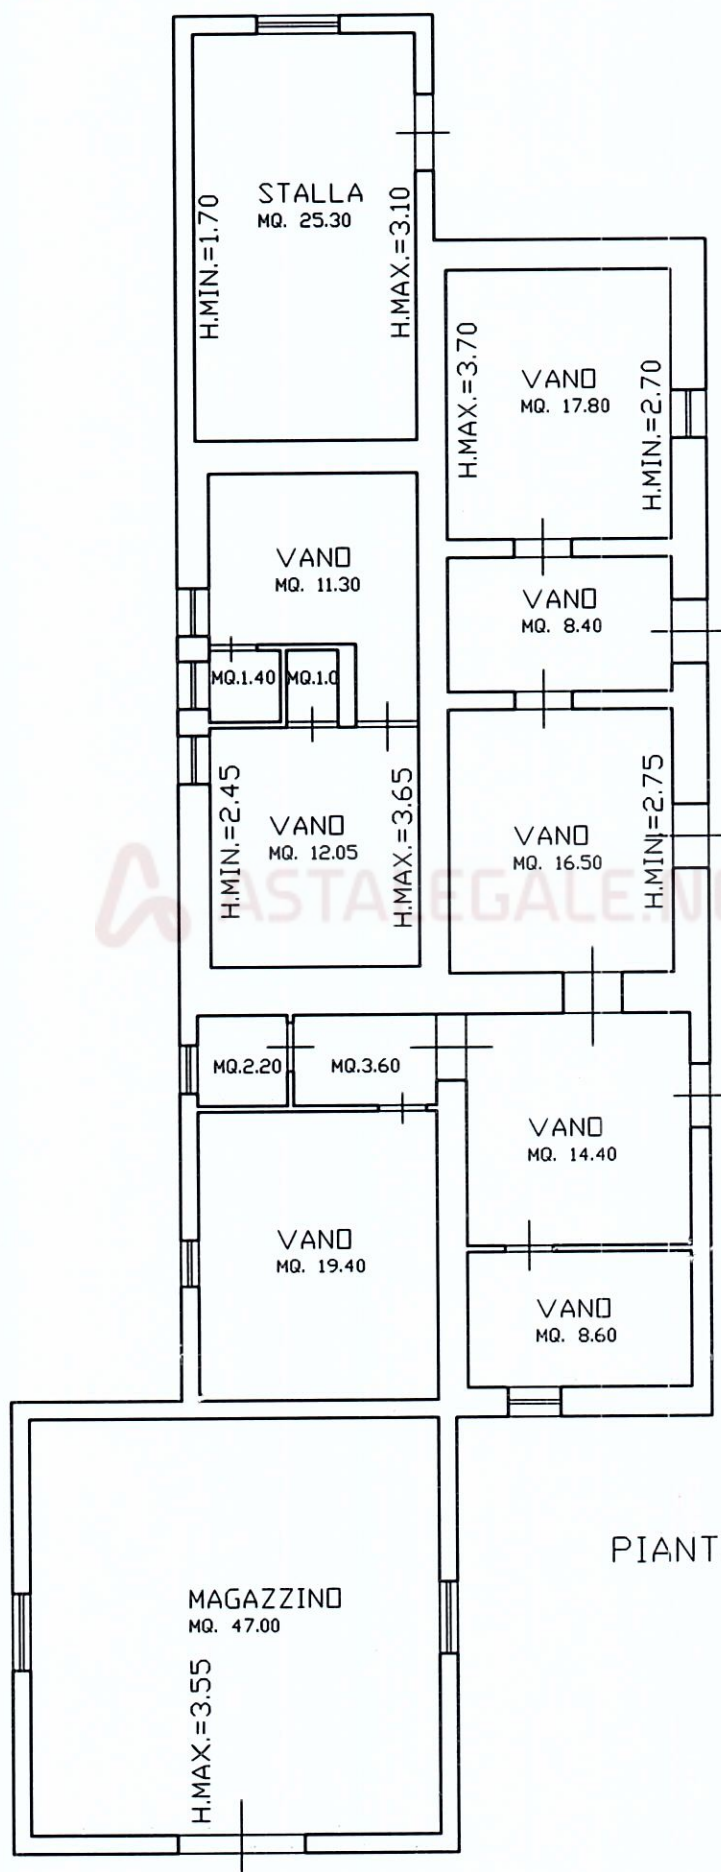


PIANTA PIANO TERRA

PLANIMETRIA U.I. N. 81 - immobile n. 1 -  
SCALA 1:100

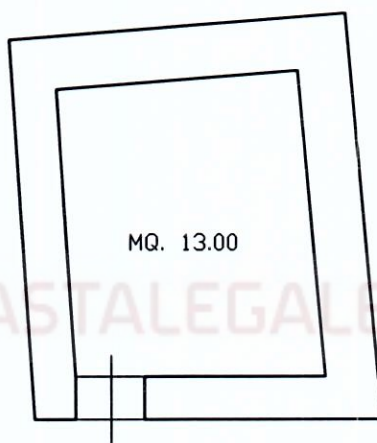

PIANTA PIANO TERRA  
H.m.=2.20


PLANIMETRIA U.I. N. 86 - immobile n. 1 -  
SCALA 1:100

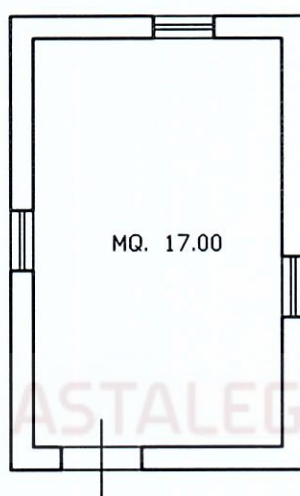

PIANTA PIANO TERRA  
H.m.=2.80


PLANIMETRIA U.I. N. 3186 SUB. 1 - immobile n. 3 -

SCALA 1:100

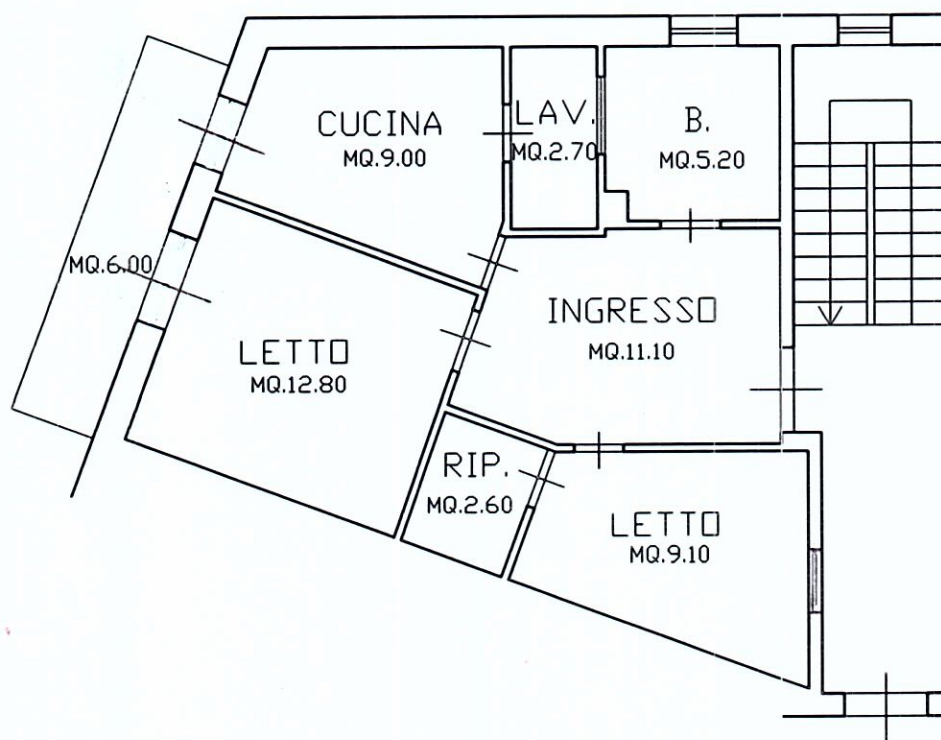


PIANTA PIANO TERRA  
H.=3.20

ASTALEGALE.NET

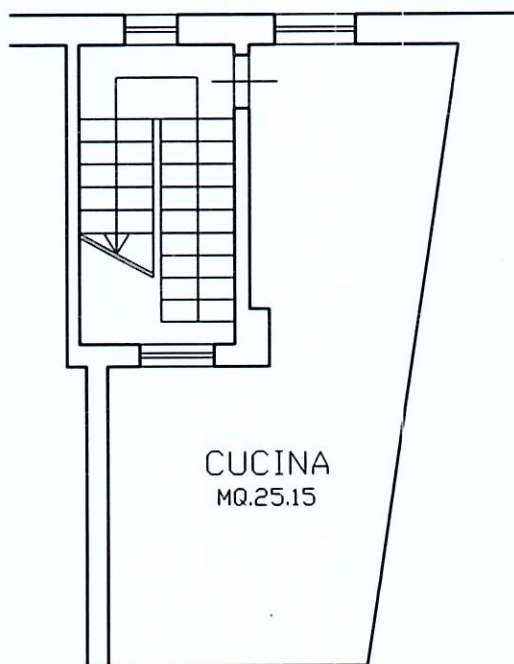

PIANTA PIANO SEMINTERRATO 1  
H.=2.10


PLANIMETRIA U.I. N. 3186 SUB. 1 - immobile n. 3 -  
SCALA 1:100

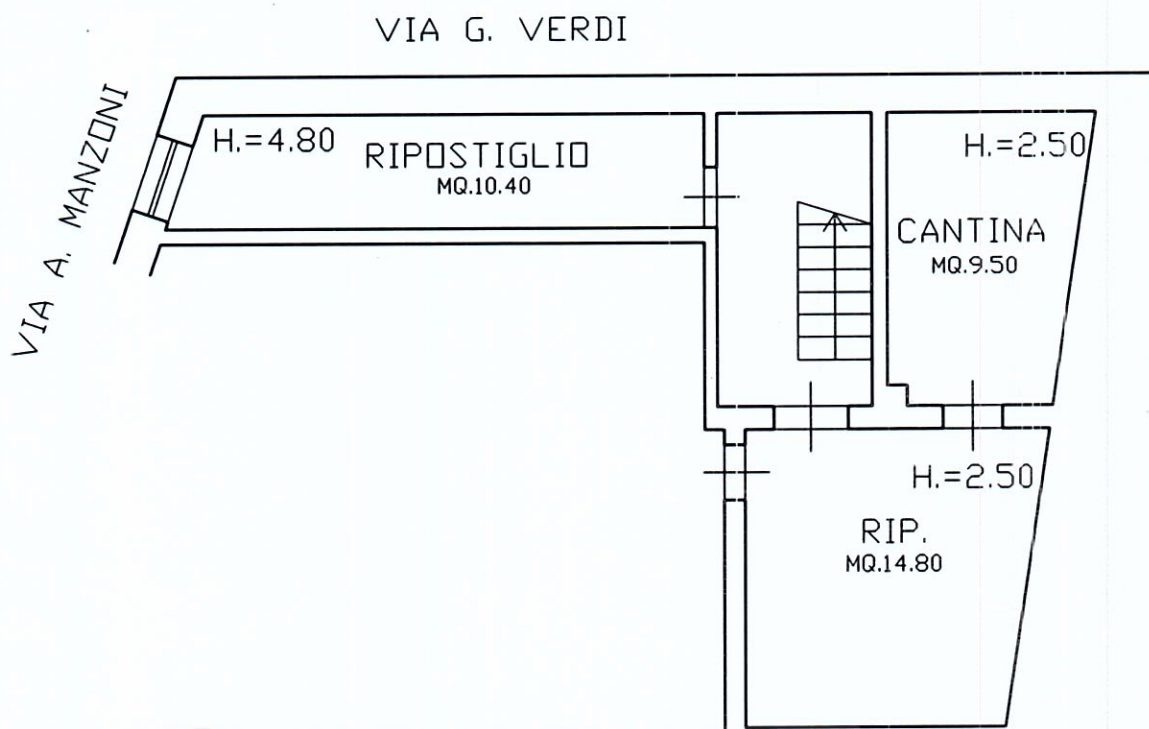

ASTALEGALE.NET

PIANTA PIANO SEMINTERRATO 2


PLANIMETRIA U.I. N. 3186 SUB. 2 - immobile n. 4 -  
SCALA 1:100

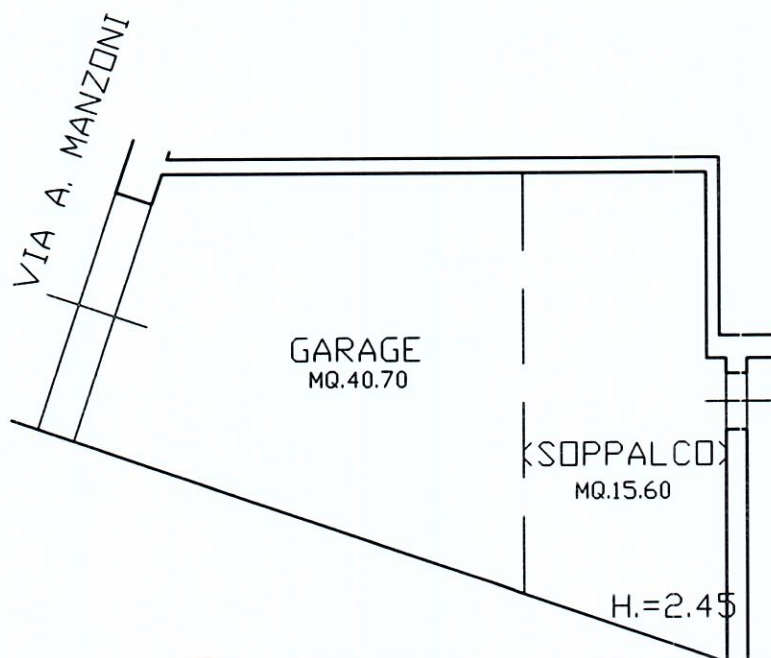

ASTALEGALE.NET


PIANTA PIANO SEMINTERRATO 2

PLANIMETRIA U.I. N. 3186 SUB. 3 - immobile n. 5 -  
SCALA 1:100

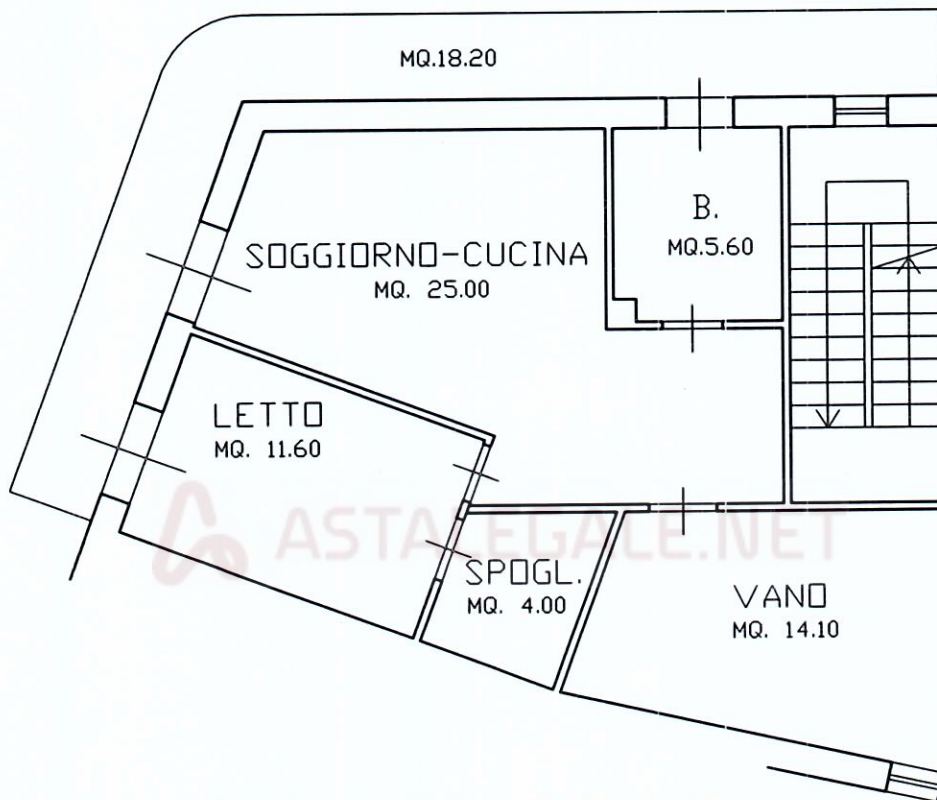

PIANTA PIANO PRIMO  
H.=2.95

PLANIMETRIA U.I. N. 3186 SUB.4 - immobile n. 6 -  
SCALA 1:100

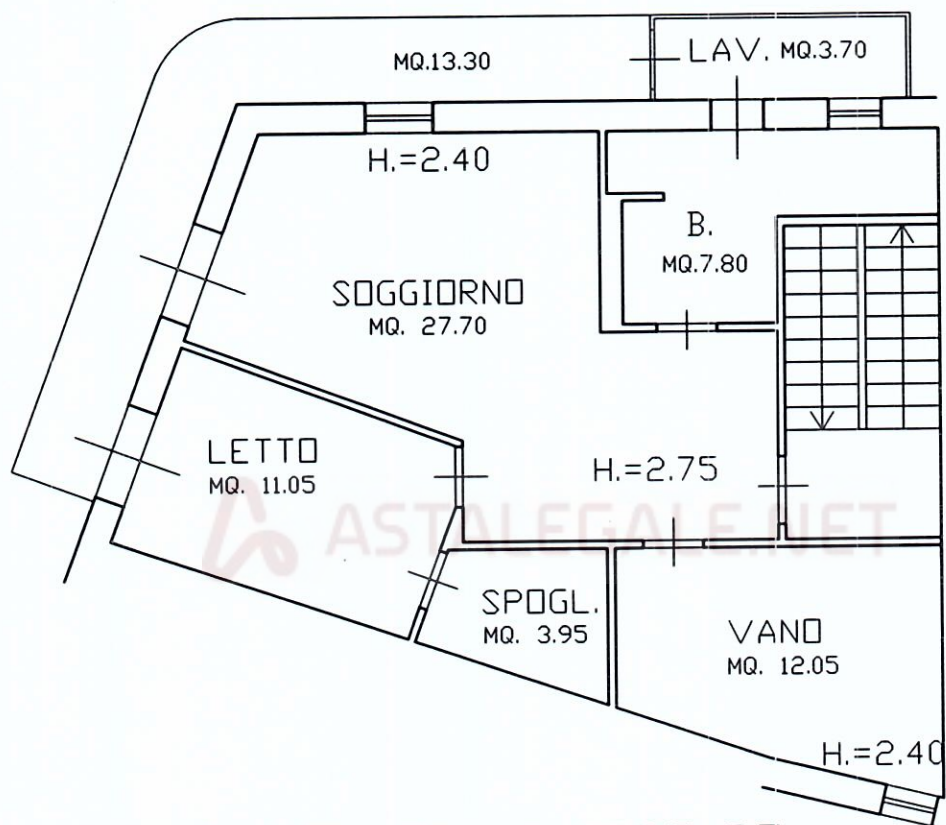

PIANTA PIANO SECONDO