


TAVOLA GRAFICA




Tribunale di Alessandria

Esecuzione Immobiliare n. 50/2025 R.G.E.

Pianta piano secondo (Terzo fuori terra)
H= 3,25 m

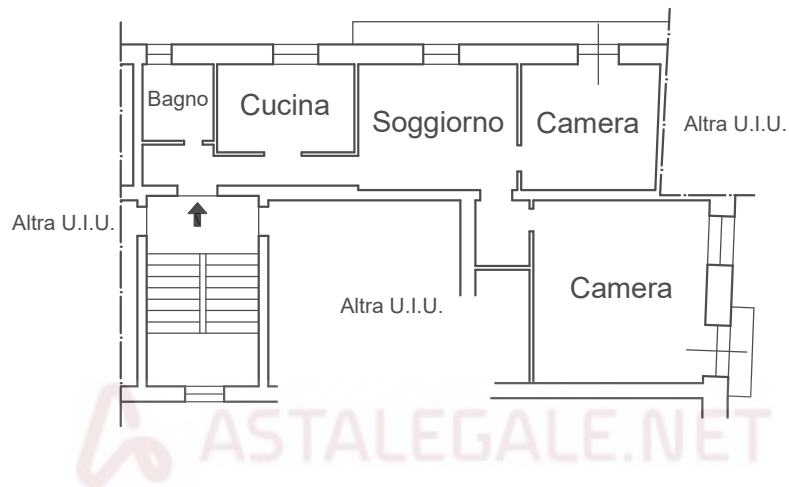

Pianta piano cantina
H max= 3,45 m

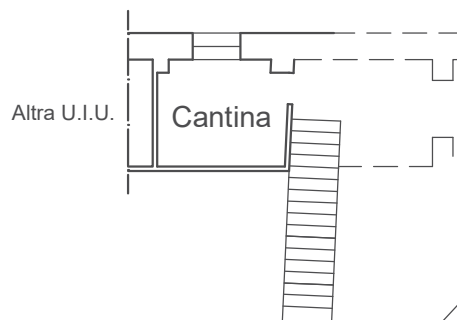

Scala 1:200