



## PIANO PRIMO

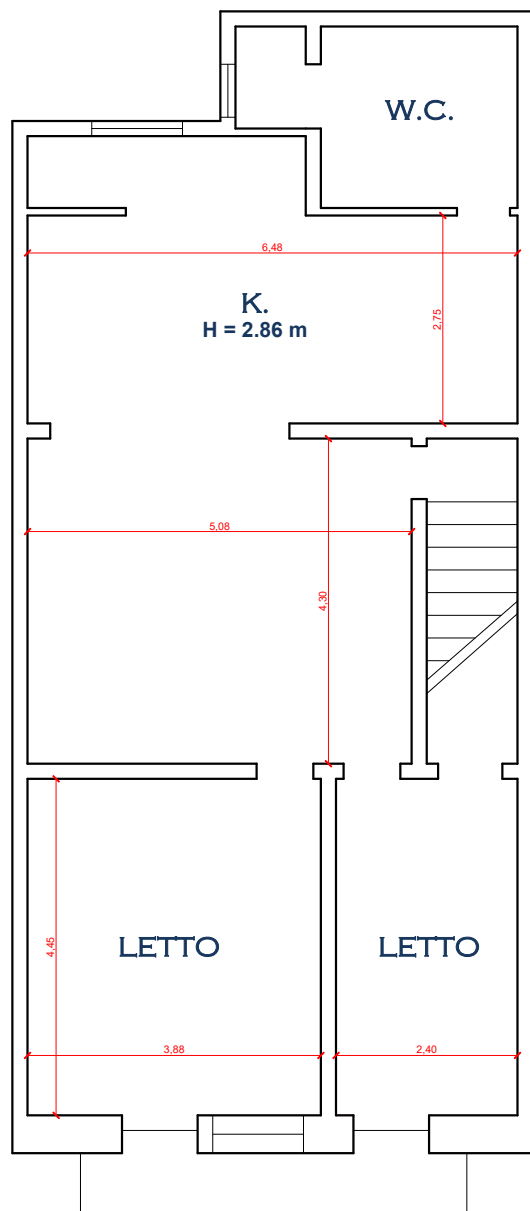

VIA CIMAROSA

## PIANO SECONDO

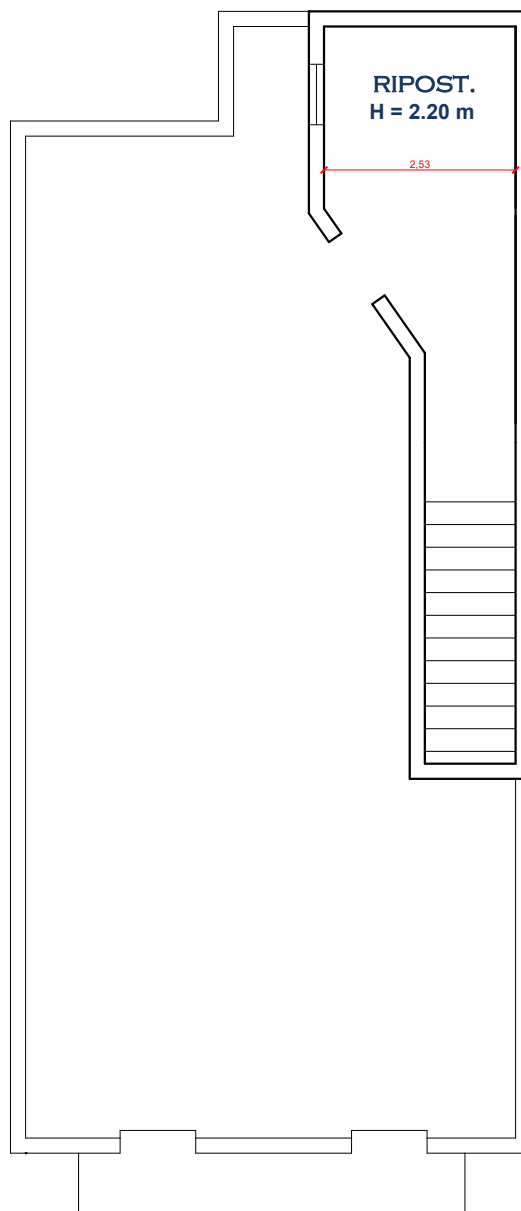

VIA CIMAROSA

TRIBUNALE DI BRINDISI

ESECUZIONE  
IMMOBILIARE  
97/2024 R.G.

Pianta Piano Primo/Secondo - Via Cimarosa, 9

SCALA: 1:100

ALLEGATO: 5

Rilievo metrico-architettonico dello stato dei luoghi

