



TRIBUNALE DI TARANTO

R.G.E. 316/2023

LOTTO 1

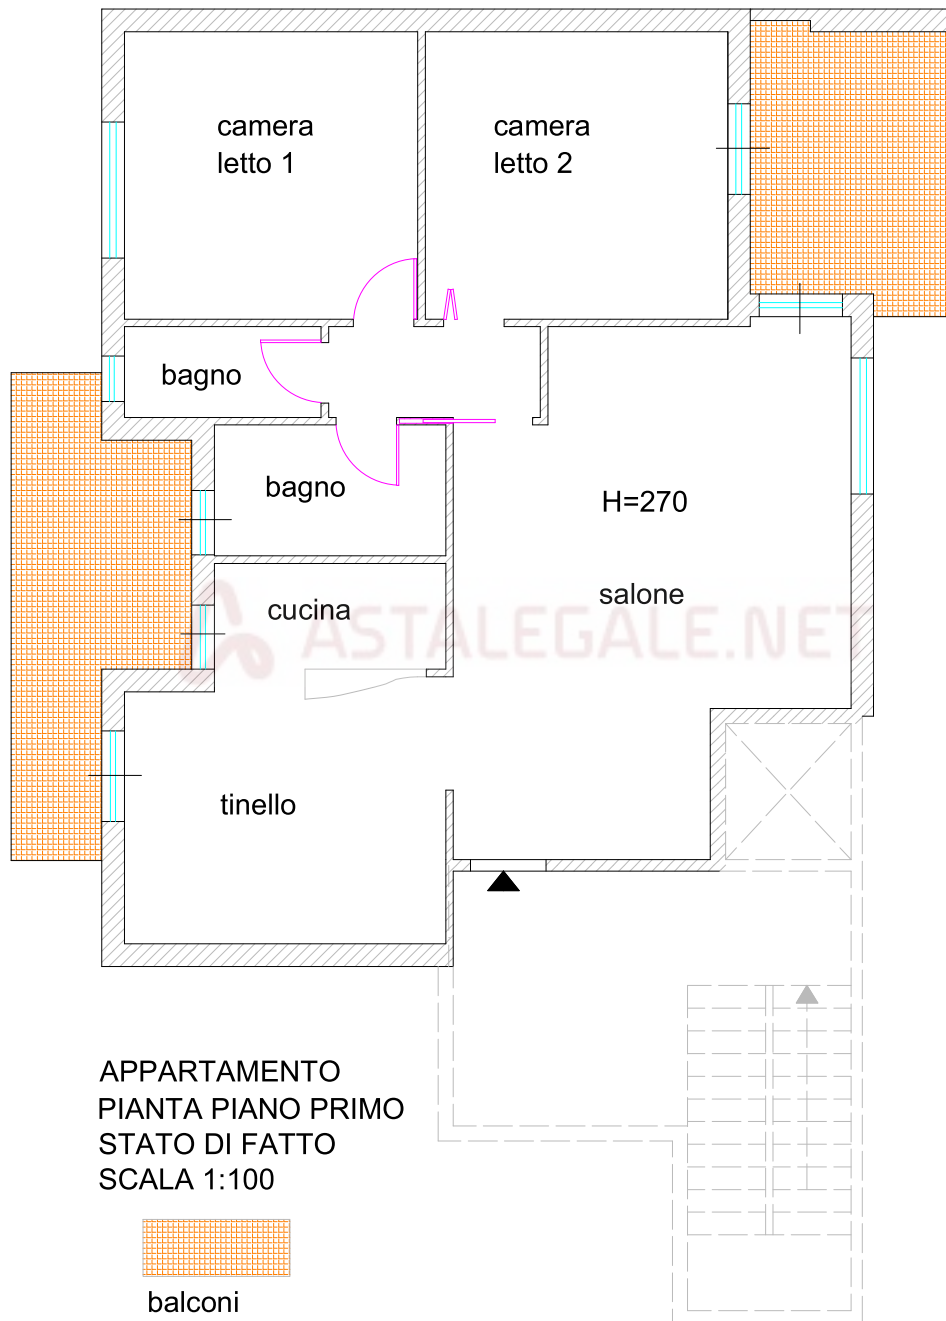


APPARTAMENTO
PIANTA PIANO PRIMO
STATO DI FATTO
SCALA 1:100

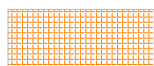

balconi

ALL.01B

TRIBUNALE DI TARANTO
R.G.E. 316/2023
LOTTO 2

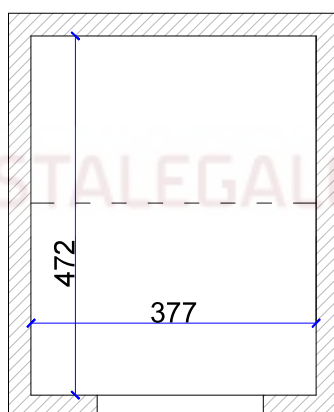

BOX AUTO
SCALA 1:100