


ALL. 1 PIANTE PLANIMETRICHE SCALA 1/100

PIANTA PIANO RIALZATO

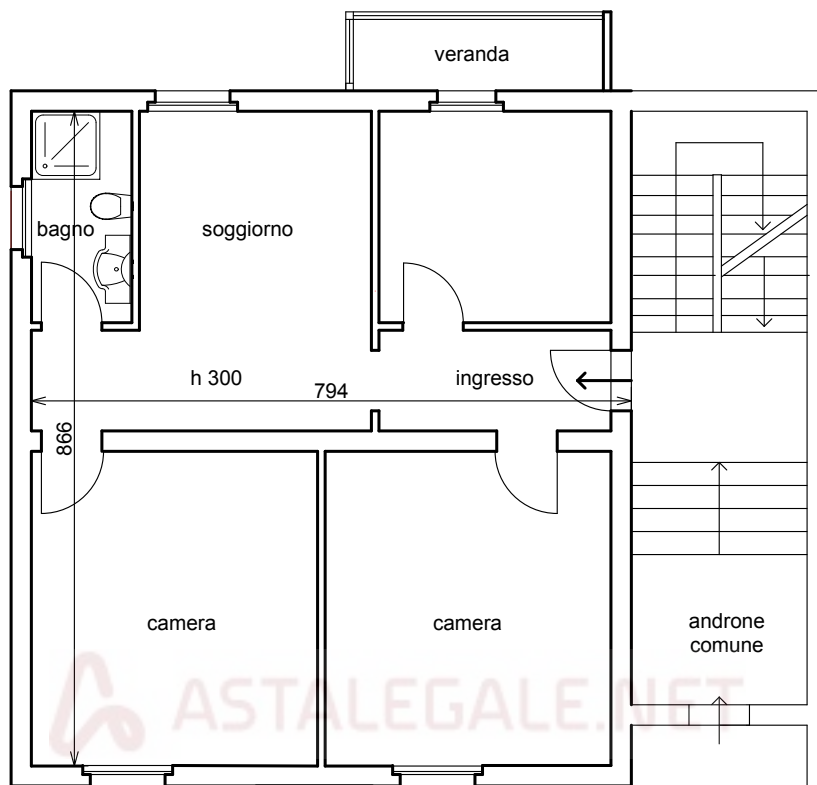

Via S. Francesco

PIANTA PIANO SEMINTERRATO

