

OPERE EDILIZIE
DIFFONMI


LOCALE DI DEPOSITO
8.32 m²

LOCALE DI DEPOSITO
11.1 m²

DOPIO

VOLUME

PT

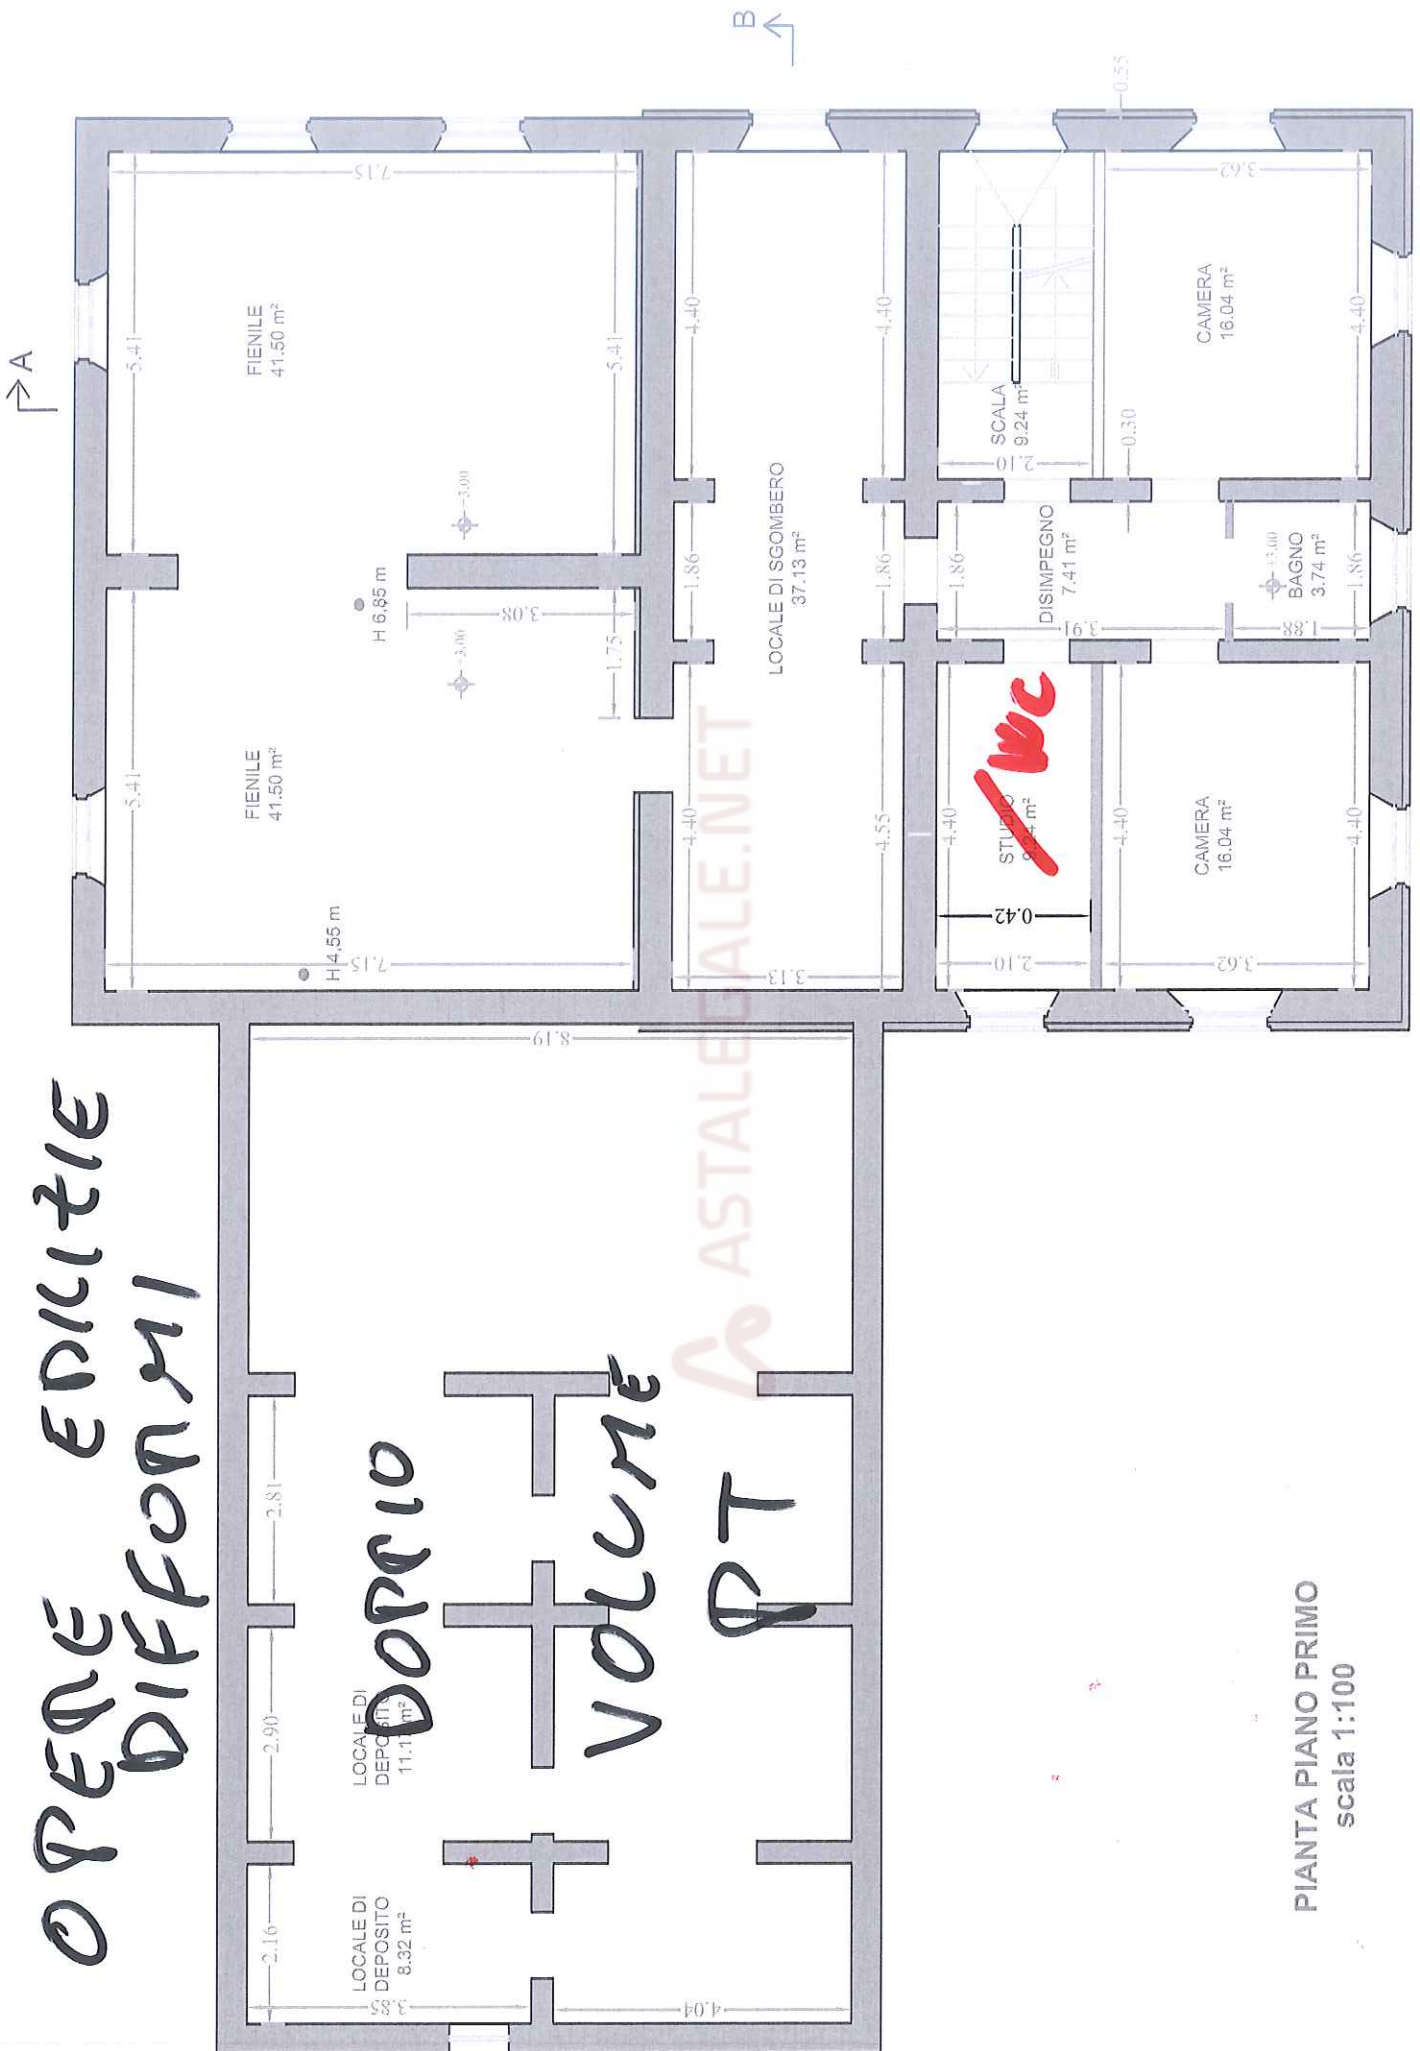

PIANTA PIANO PRIMO
scala 1:100