

**Agenzia delle Entrate
CATASTO FABBRICATI
Ufficio Provinciale di
Modena**

Dichiarazione protocollo n. MO0017323 del 06/03/2019

Planimetria di u.i.u. in Comune di Mirandola

Via Ponte Pietra

civ. 25

Identificativi Catastali:

Sezione:

Foglio: 129

Particella: 165

Subalterno: 7

Compilata da:
Gavioli Paolo


Iscritto all'albo:
Geometri

Prov. Mantova

N. 1757

Scheda n. 1

Scala 1:200

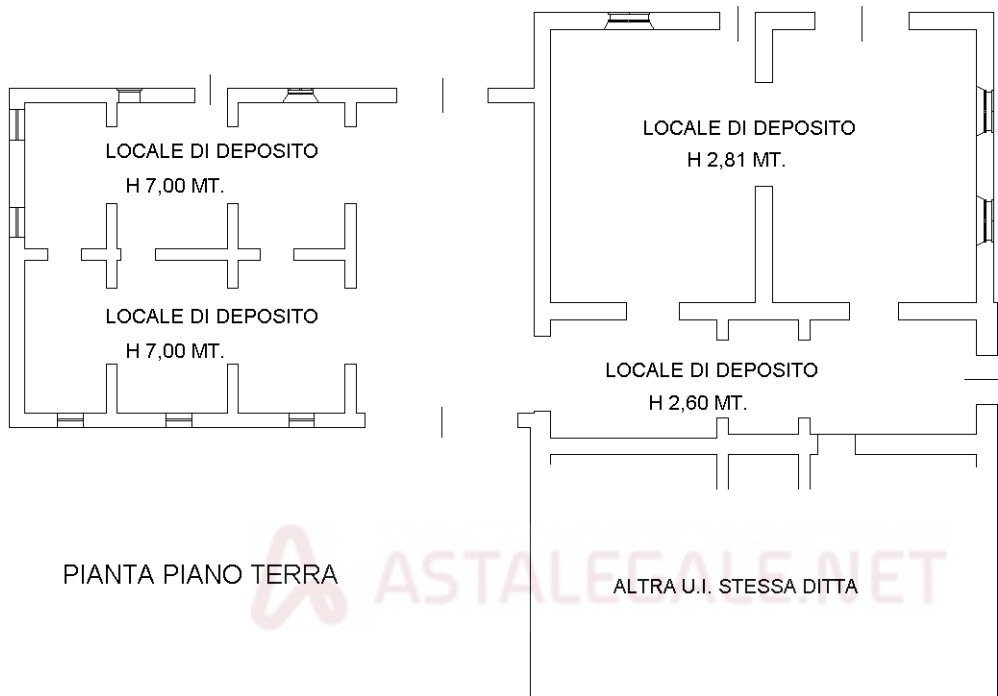

Ultima planimetria in atti

PIANTA PIANO PRIMO

Data: 04/11/2025 - n. T141623 - Richiedente: DLNPQL68P20E329D

Totale schede: 1 - Formato di acquisizione: A4(210x297) - Formato stampa richiesto: A4(210x297)

Catasto dei Fabbricati - Situazione al 04/11/2025 - Comune di MIRANDOLA(F240) - < Foglio 129 - Particella 165 - Subalterno 7 >
 Firmato DA: P. GAVIOLI PAOLO (FIRMA) Dat: INFOCERT QUALIFIED ELECTRONIC SIGNATURE CA 3 Serial#: 1eba897