

Agenzia del Territorio
CATASTO FABBRICATI
Ufficio Provinciale di
Torino

Dichiarazione protocollo n. TO0497785 del 28/11/2005

Planimetria di u.i.u. in Comune di Luserna San Giovanni

Via Pralafera

civ. SNC

Identificativi Catastali:

Sezione:

Foglio: 14

Particella: 560

Subalterno: 1

Compilata da:

Morero Piergiorgio

Iscritto all'albo:

Geometri



Prov. Torino

N. 5972

Scheda n. 1

Scala 1:500

PIANTA PIANO TERRENO H. 335

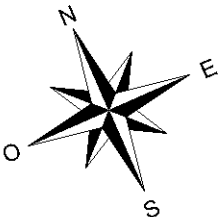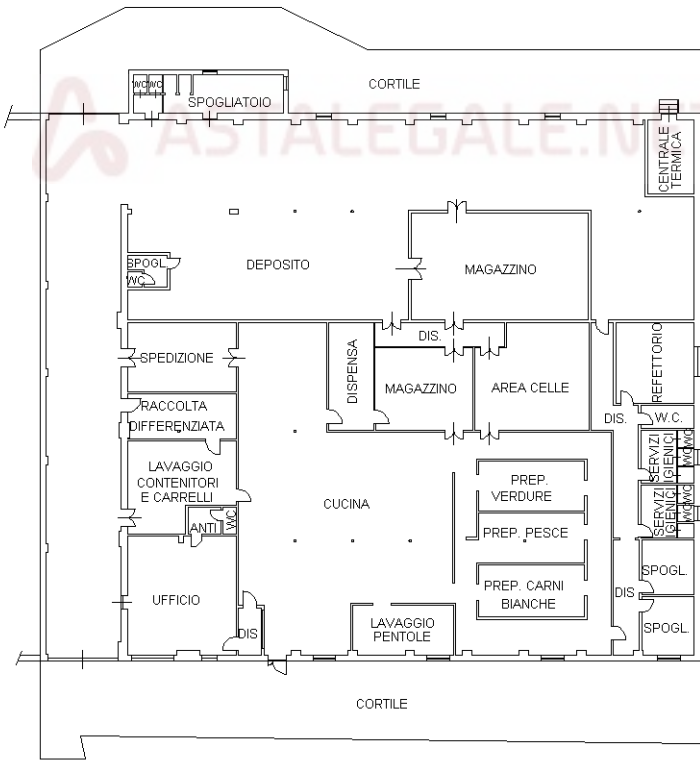

Ultima planimetria in atti

Data: 11/09/2024 - n. T254308 - Richiedente: SNTDNC71P06B791X

Totale schede: 1 - Formato di acquisizione: A4(210x297) - Formato stampa richiesto: A4(210x297)