

Agenzia del Territorio
CATASTO FABBRICATI
Ufficio Provinciale di
Grosseto

Dichiarazione protocollo n. GR0060046 del 06/06/2006

Planimetria di u.i.u. in Comune di Follonica

Via Trieste

civ.

Identificativi Catastali:

Sezione:

Foglio: 25

Particella: 473

Subalterno: 37

Compilata da:

Berti Mirco

Iscritto all'albo:


Geometri

Prov. Grosseto


N. 1126

Scheda n. 1

Scala 1:200

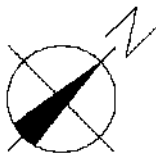

ASTALEGALE.NET

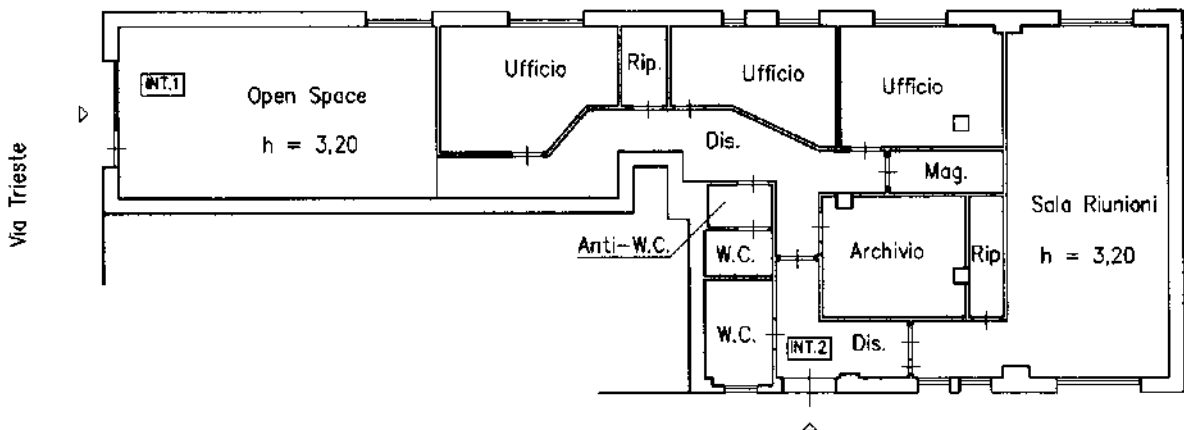

Ultima planimetria in atti

Data: 16/01/2025 - n. T318580 - Richiedente: PCCCCL81E71E202A

Totale schede: 1 - Formato di acquisizione: A4(210x297) - Formato stampa richiesto: A4(210x297)

PIANTA PIANO TERRENO