
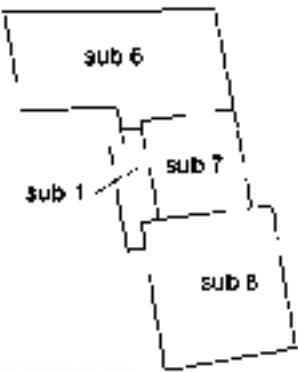



ELABORATO PLANIMETRICO		Agenzia delle Entrate	
Completato da: Cavallero Andrea		CATASTO FABBRICATI	
Iscritto all'albo: Geometri		Ufficio Provinciale di	
Prov. Alessandria		Alessandria	
N. 02388			
Comune da Predosa		Protocollo n. AL0072195 del 06/07/2018	
Sezione:	Poglio: 6	Particella: 1096	Tipo Mappale n. del
Dimostrazione grafica del subalterno			Scala 1 : 500

PIANTA PIANO TERRA

PIANTA PIANO PRIMO

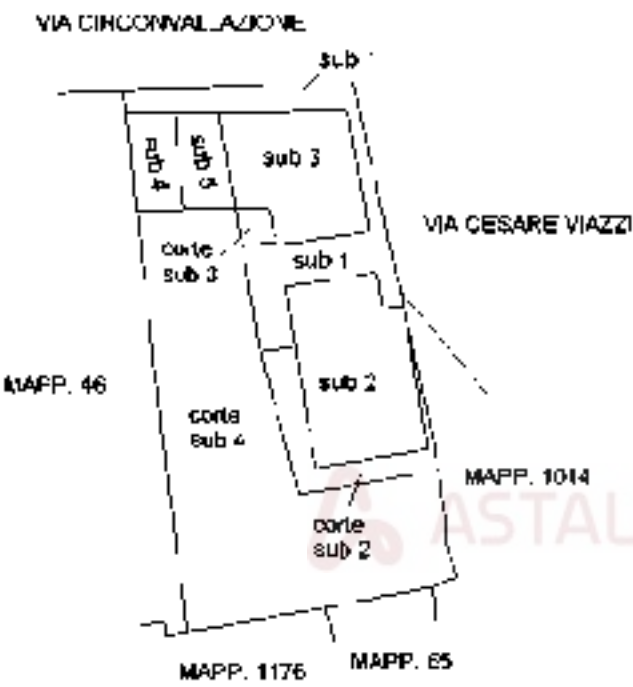

PIANTA PIANO SECONDO

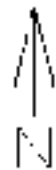

Ultima planimetria in atti



N=17800

E=3600

1 Particella: 1096

Comune: (AL) PREDOSA
Foglio: 6

Scala originale: 1:1000
Dimensione cornice: 267.000 x 189.000 m. Protocollo pratica T321144/2025
8-Ott-2025 18:21:28

Agenzia delle Entrate
CATASTO FABBRICATI
Ufficio Provinciale di
Alessandria

Dichiarazione protocollo n. AL0072195 del 06/07/2018

Comune di Predosa

Via C. Viazzi

civ. 7

Identificativa Catastale:

Sezione:

Foglio: 6

Particella: 1096

Subalterno: B

Compilata da:

Cavallero Andrea

Iscritto all'albo:

Geometri

Prov. Alessandria


N. 02368

Planimetria

Scheda n 1


Scala 1:200

PIANTA PIANO PRIMO

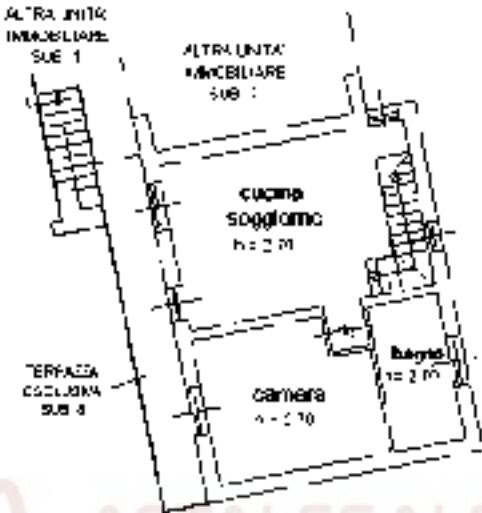

ASTALEGALE.NET

PIANTA PIANO SECONDO

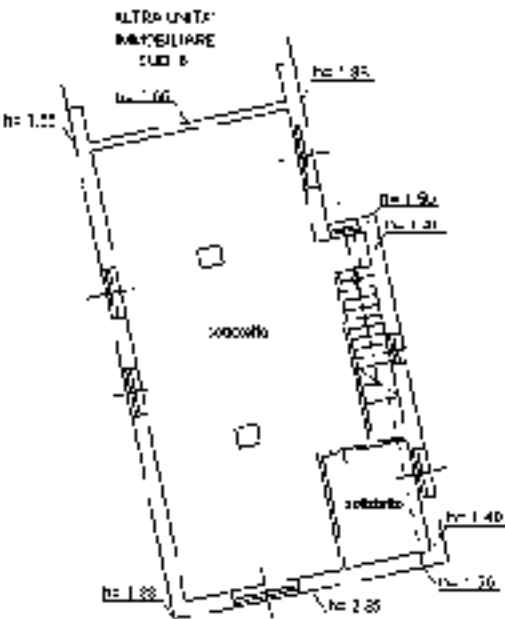

Ultima planimetria in atti

Data: 24/07/2025 - n. T140145 - Richiedente: FRNKTA76M44A182L

Totale schede: 1 - Formato di acquisizione: A4(210x297) - Formato stampa richiesto: A4(210x297)

Agenzia delle Entrate
CATASTO FABBRICATI
Ufficio Provinciale di
Alessandria

Dichiarazione protocollo n. AL0072195 del 06/07/2018

Comune di Predosa

Via C. Viazzi

civ. 7

Identificativa Catastale:

Sezione:

Foglio: 6

Particella: 1096

Subalterno: 7

Compilata da:

Cavallero Andrea

Iscritto all'albo:

Geometri

Prov. Alessandria


N. 02368

Planimetria

Scheda n. 1

Scala 1:200

PIANTA PIANO PRIMO

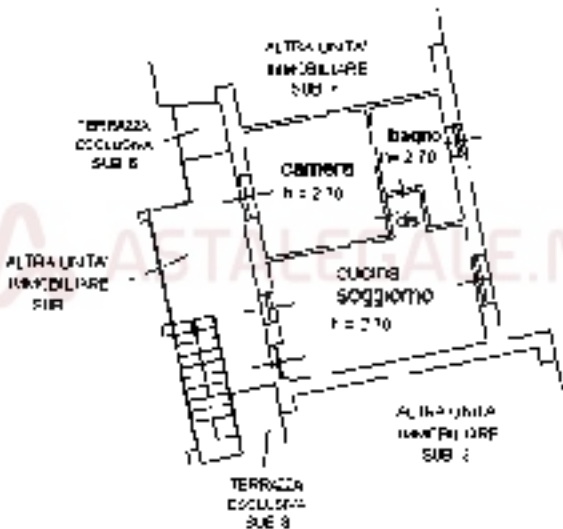

Ultima planimetria in atti

Data: 24/07/2025 - n. T137592 - Richiedente: FRNKTA76M44A182L

Totale schede: 1 - Formato di acquisizione: A4(210x297) - Formato stampa richiesto: A4(210x297)

Agenzia delle Entrate
CATASTO FABBRICATI
 Ufficio Provinciale di
 Alessandria

Dichiarazione protocollo n. AL0072195 del 06/07/2018

Comune di Predosa

Via C. Viazzi

civ. 7

Identificativa Catastale:

Sezione:

Foglio: 6

Particella: 1096

Subalterno: 6

Compilata da:

Cavallero Andrea

Iscritto all'albo:
 Geometri

Prov. Alessandria


N. 02368

Planimetria


Scheda n. 1

Scala 1:200

Pianta Piano Primo

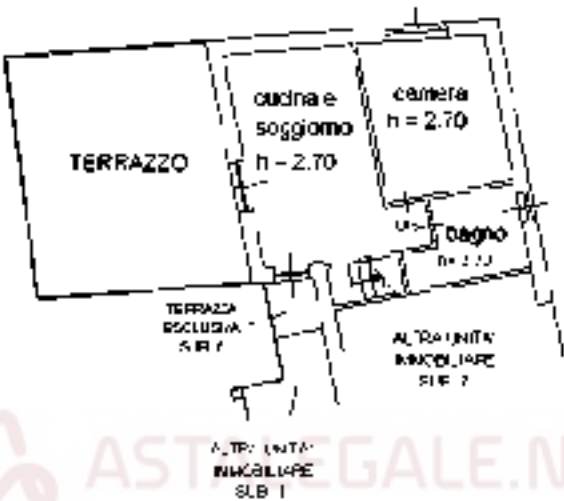

Pianta Piano Secondo

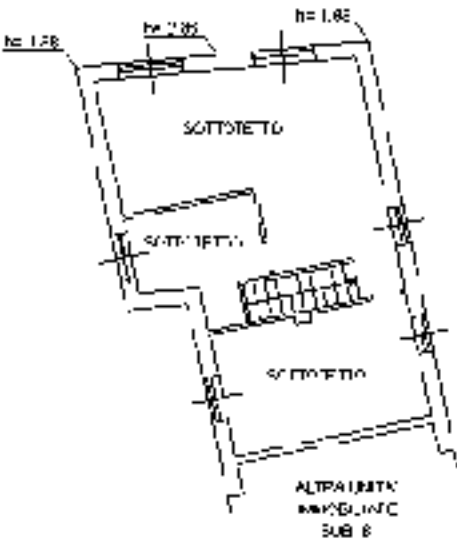

Ultima planimetria in atti

Data: 24/07/2025 - n. T137591 - Richiedente: FRNKTA76M44A182L

Totale schede: 1 - Formato di acquisizione: A4(210x297) - Formato stampa richiesto: A4(210x297)

Agenzia delle Entrate
CATASTO FABBRICATI
Ufficio Provinciale di
Alessandria

Dichiarazione protocollo n. AL0072195 del 06/07/2018

Comune di Predosa

Via C. Viazzi

civ. 7

Identificativa Catastale:

Sezione:

Foglio: 6

Particella: 1096

Subalterno: 5

Compilata da:

Cavallero Andrea

Iscritto all'albo:

Geometri

Prov. Alessandria



N. 02368

Planimetria

Scheda n. 1

Scala 1:100

PIANTA PIANO TERRA

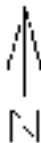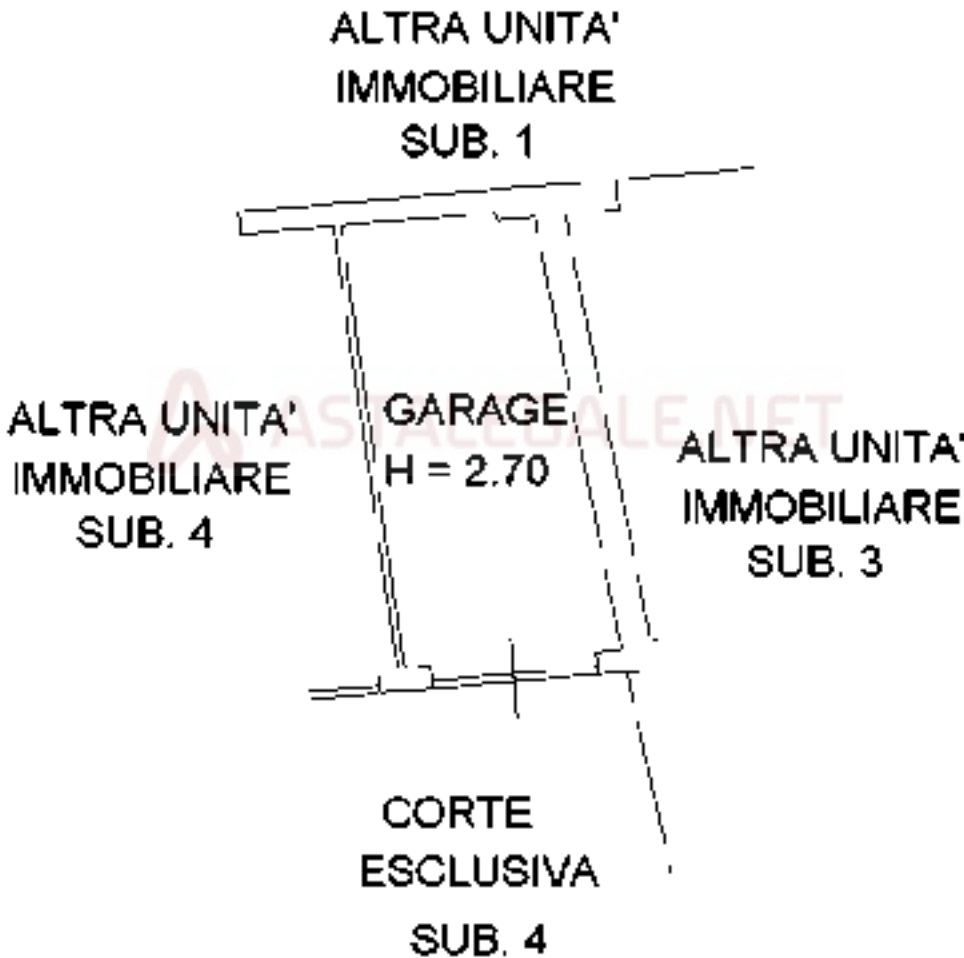

Ultima planimetria in atti

Data: 24/07/2025 - n. T137590 - Richiedente: FRNKTA76M44A182L

Totale schede: 1 - Formato di acquisizione: A4(210x297) - Formato stampa richiesto: A4(210x297)

Agenzia delle Entrate
CATASTO FABBRICATI
Ufficio Provinciale di
Alessandria

Dichiarazione protocollo n. AL0072195 del 06/07/2018

Comune di Predosa

Via C. Viazzi

civ. 7

Identificativa Catastale:

Sezione:

Foglio: 6

Particella: 1096

Subalterno: 4

Compilata da:

Cavallero Andrea

Iscritto all'albo:
Geometri

Prov. Alessandria


N. 02368

Planimetria

Scheda n. 1

Scala 1:200

PIANTA PIANO TERRA

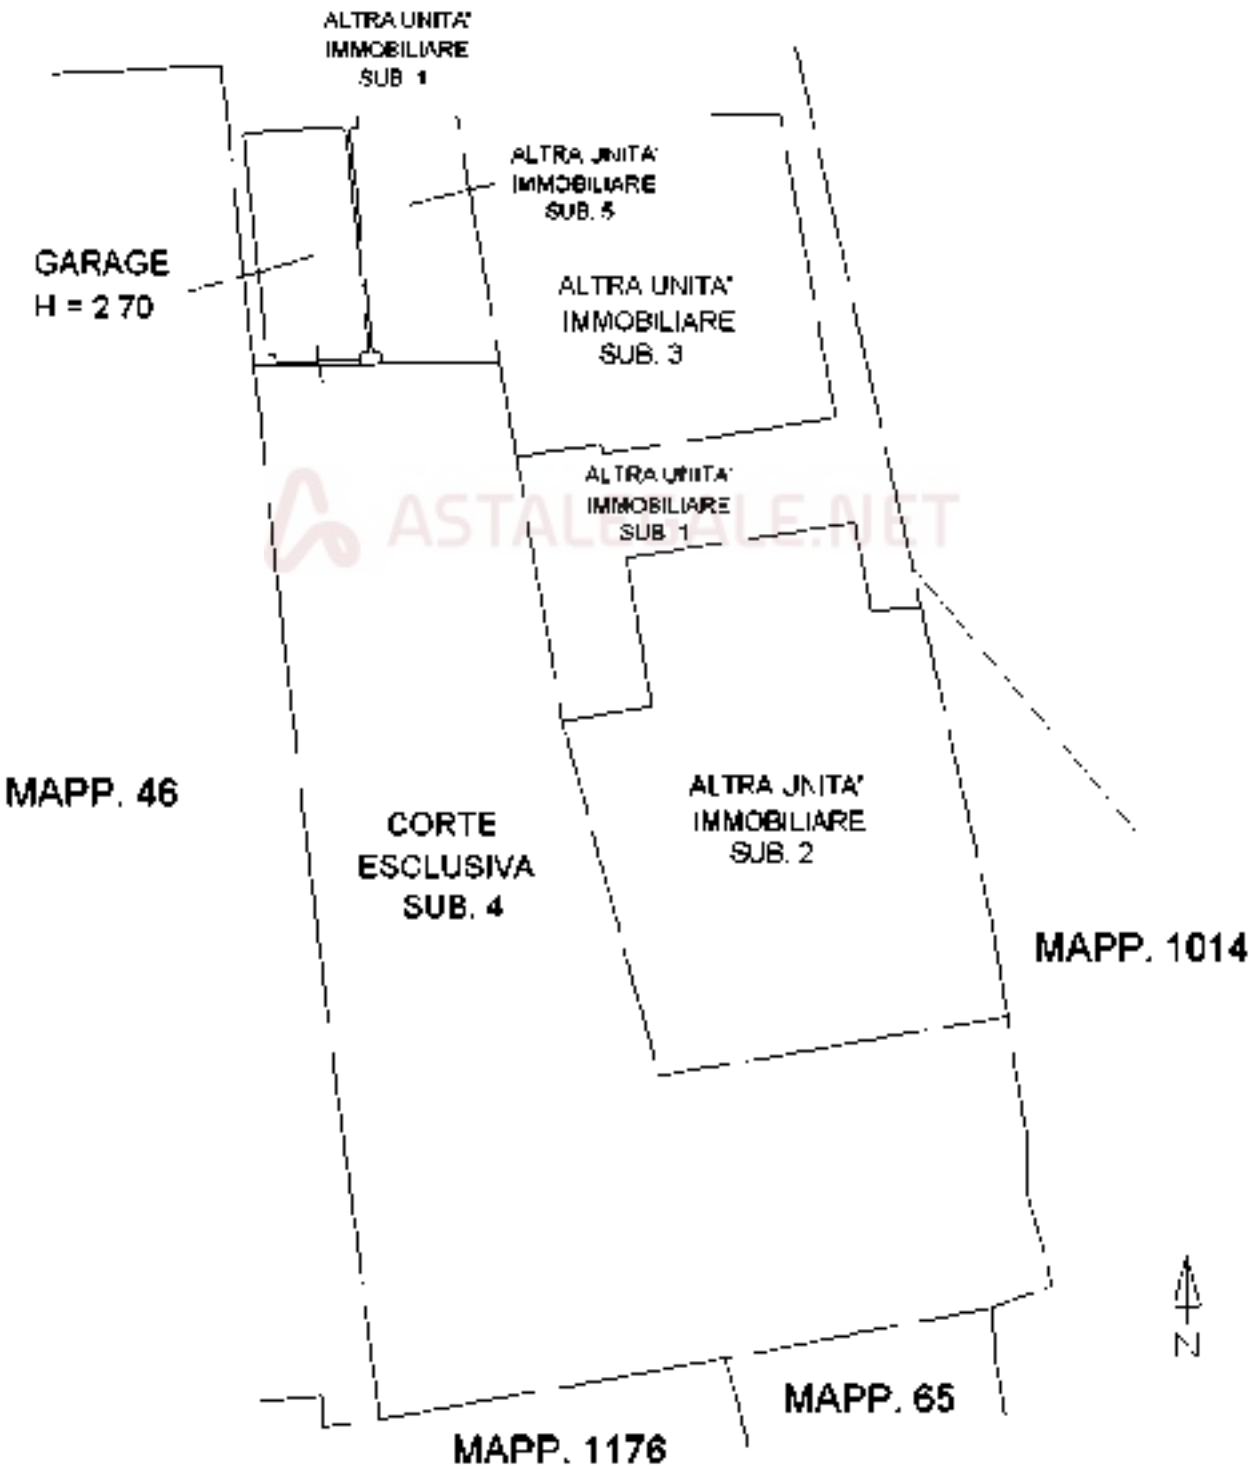

Ultima planimetria in atti

Agenzia delle Entrate
CATASTO FABBRICATI
Ufficio Provinciale di
Alessandria

Richiesta di protocollo n. AL0072195 del 06/07/2018

Comune di Predosa

Via C. Viazzi

civ. 7

Identificativa Catastale:

Sezione:

Foglio: 6

Particella: 1096

Subalterno: 3

Compilata da:

Cavallero Andrea

Isolato all'albo:

Geometri

Prov. Alessandria


N. 02368

Planimetria

Scheda n. 1

Scala 1:200

PIANTA PIANO TERRA

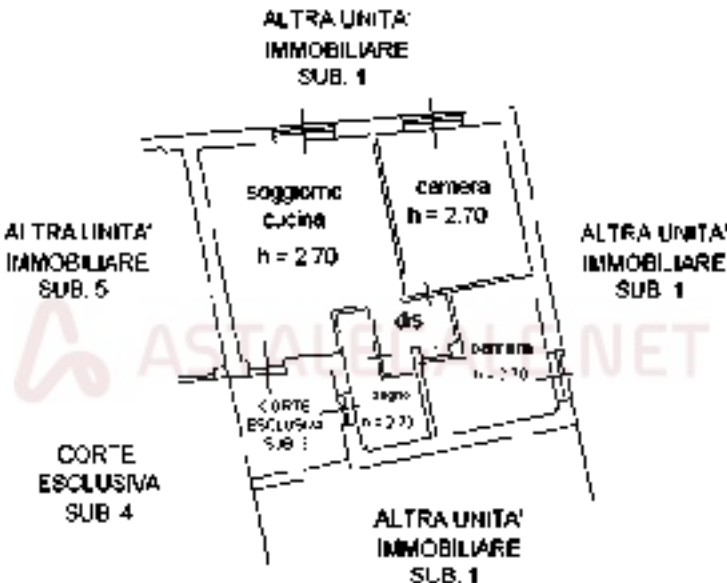

Ultima planimetria in atti

Data: 24/07/2025 - n. T137588 - Richiedente: FRNKTA76M44A182L

Totale schede: 1 - Formato di acquisizione: A4(210x297) - Formato stampa richiesto: A4(210x297)

Agenzia delle Entrate
CATASTO FABBRICATI
Ufficio Provinciale di
Alessandria

Dichiarazione protocollo n. AL0072195 del 06/07/2018

Comune di Predosa

Via C. Viazzi

civ. 7

Identificativa Catastale:

Sezione:

Foglio: 6

Particella: 1096

Subalterno: 2

Compilata da:

Cavallero Andrea

Isolato all'albo:

Geometri

Prov. Alessandria


N. 02368

Planimetria

Scheda n. 1

Scala 1:200

PIANTA PIANO TERRA

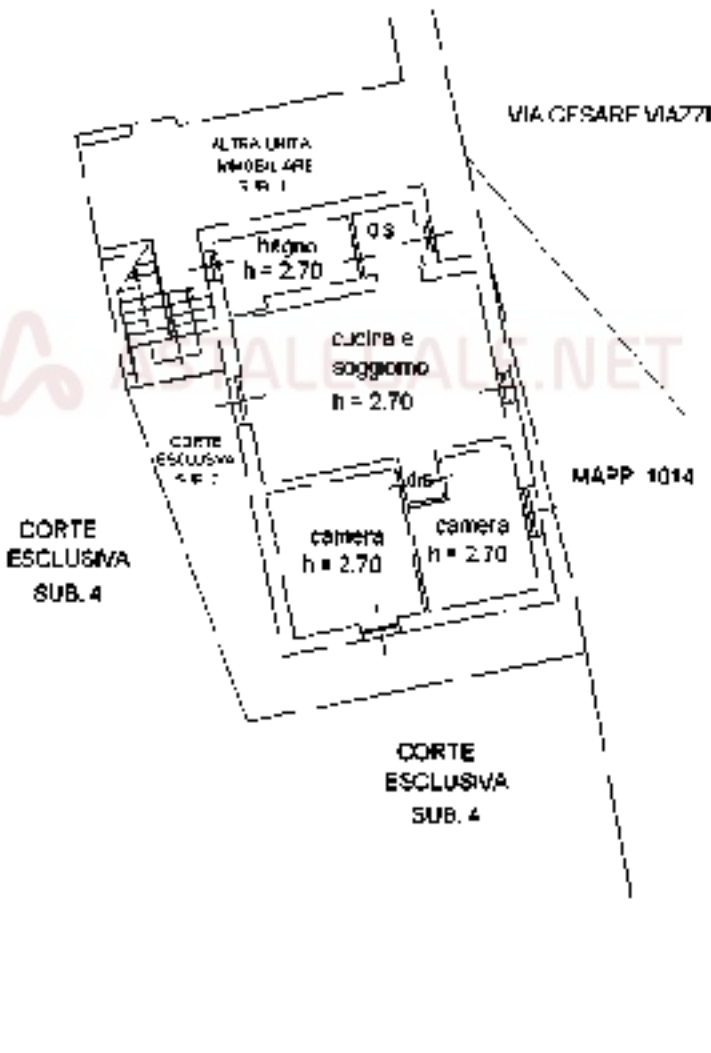

Ultima planimetria in atti