

Agenzia del Territorio
CATASTO FABBRICATI
Ufficio Provinciale di
Frosinone

Dichiarazione protocollo n. FR0224826 del 18/05/2007

Planimetria di u.i.u. in Comune di Frosinone

Strada Morolense

civ. SNC

Identificativi Catastali:

Sezione:

Foglio: 43

Particella: 420

Subalterno: 192

Compilata da:

Pavia Carlo

Iscritto all'albo:


Geometri

Prov. Frosinone

N. 1375

Scheda n. 1

Scala 1:100

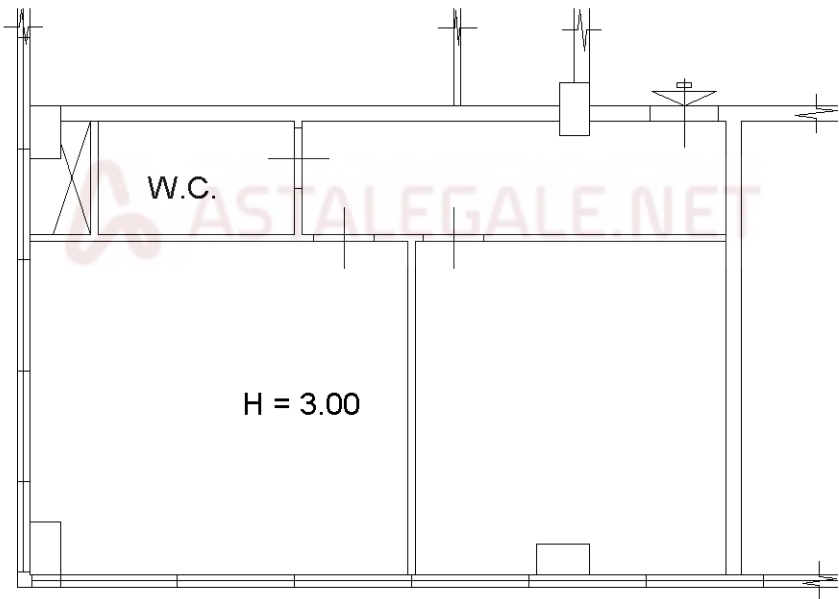

Ultima planimetria in atti

PIANTA PIANO TERZO

Data: 03/05/2024 - n. T24786 - Richiedente: QTTRND81D11C413W

Totale schede: 1 - Formato di acquisizione: A4(210x297) - Formato stampa richiesto: A4(210x297)

Catasto dei Fabbricati - Situazione al 03/05/2024 - Comune di FROSINONE(D810) - < Foglio 43 - Particella 420 - Subalterno 192 >
STRADA MORELENSE n. SNC Piano 3