


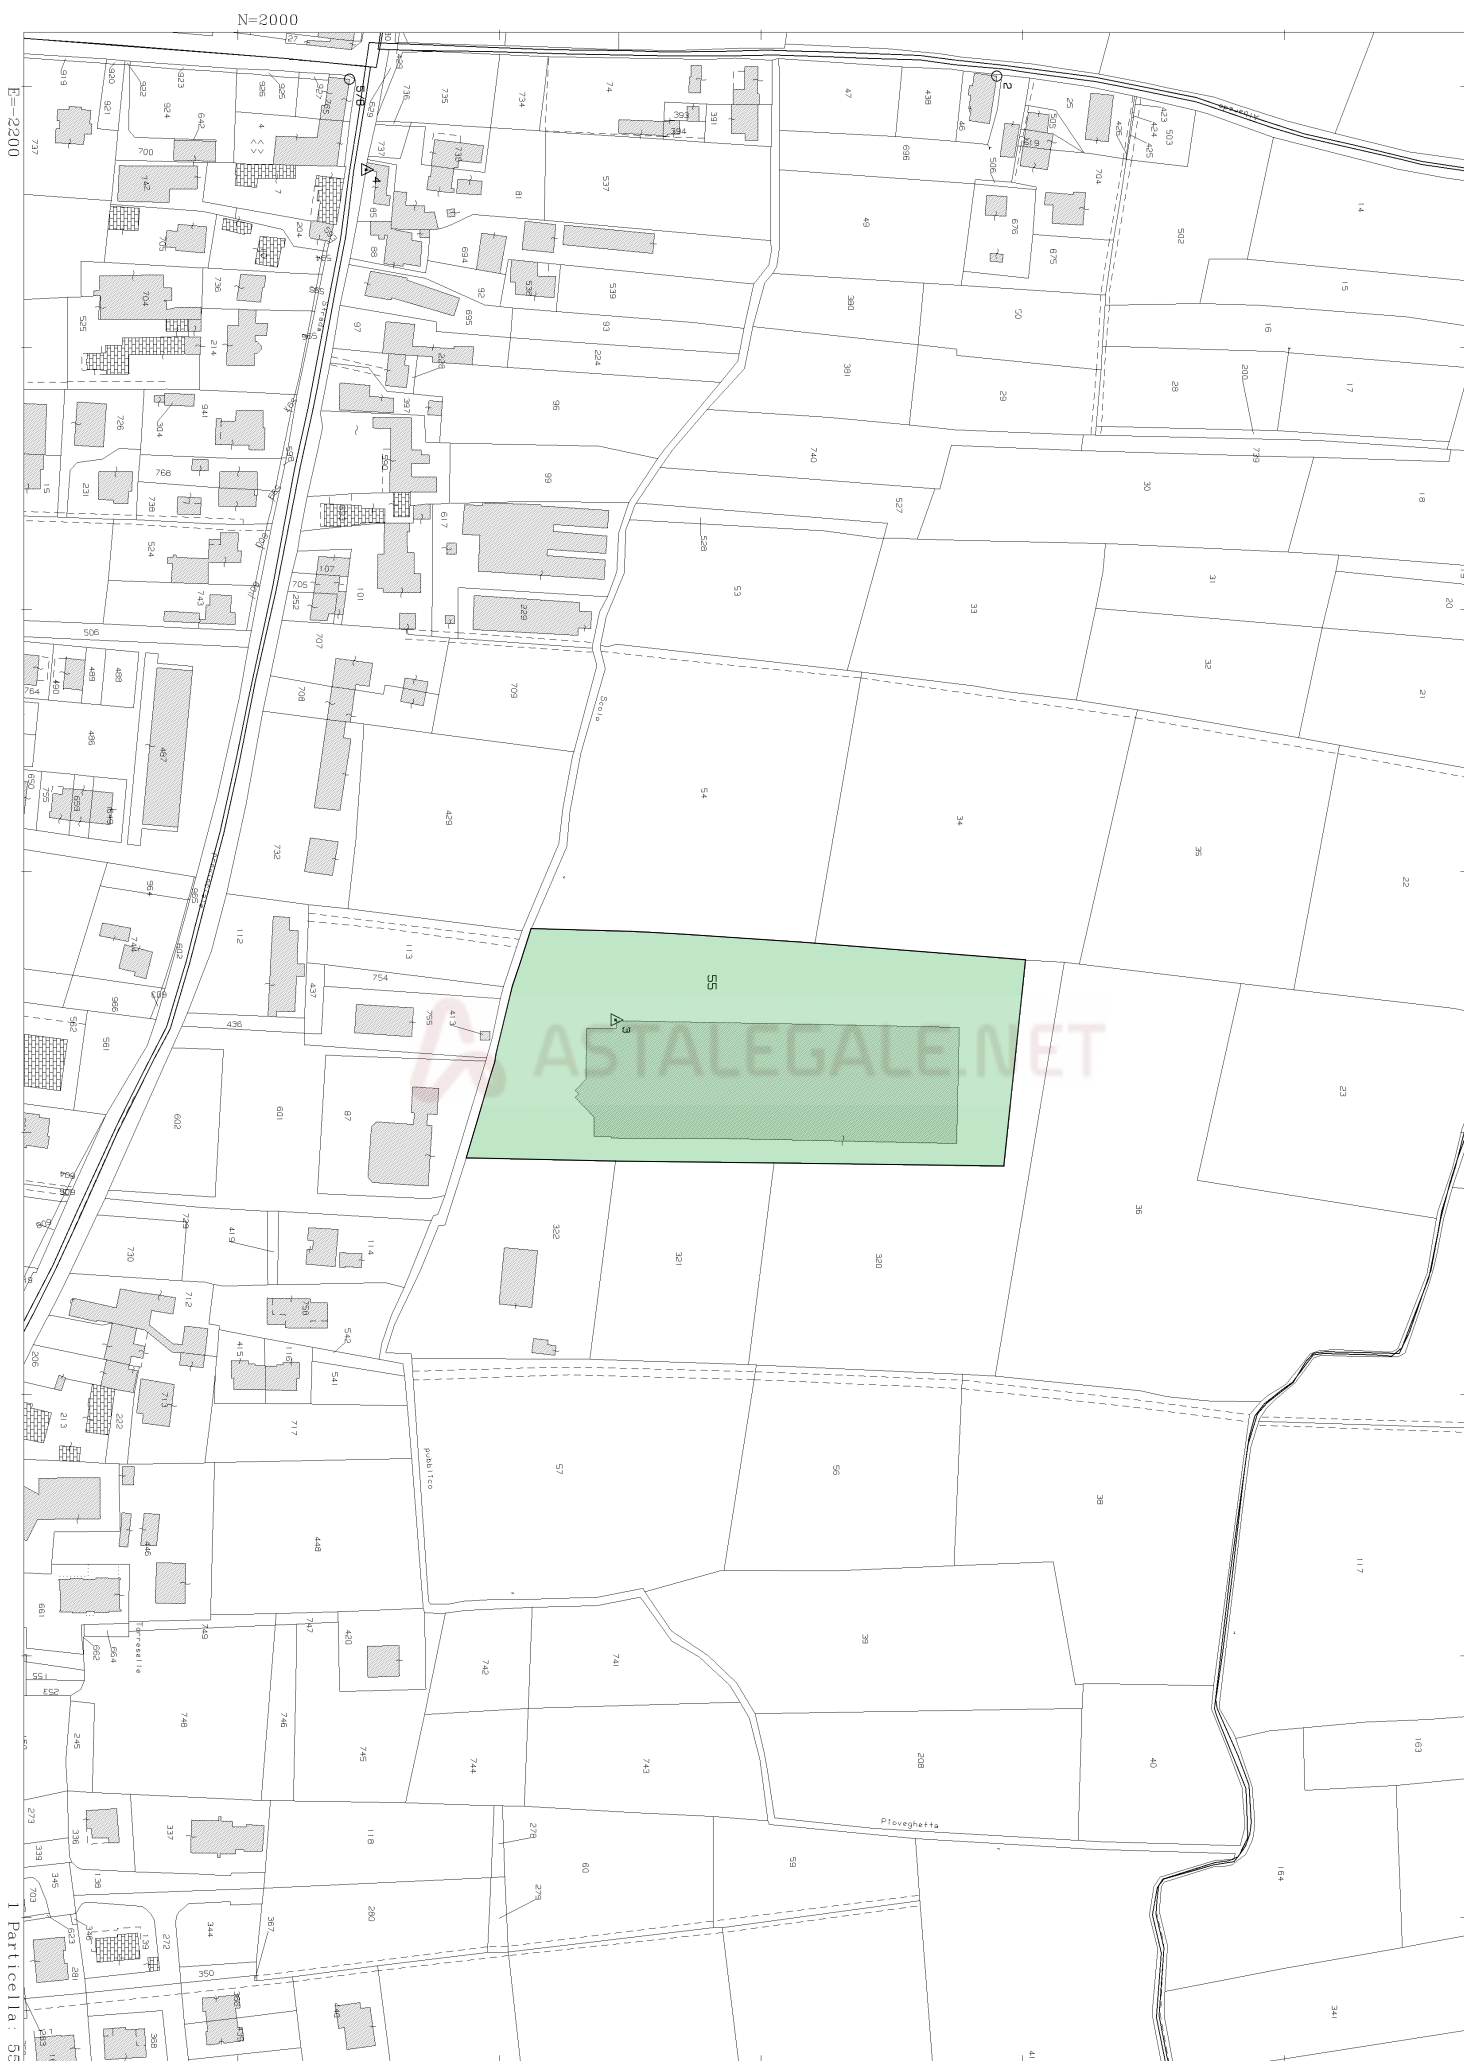

Scala originale: 1:2000
Dimensione cornice: 776.000 x 552.000 metri

16-Set-2021 10:30:46
Prot. n. T100947/2021

Comune: PIOMBINO DESE
Foglio: 5

1 Particella: 55

ELABORATO PLANIMETRICO		Agenzia delle Entrate CATASTO FABBRICATI Ufficio Provinciale di Padova	
Compilato da: Formentin Sergio			
Iscritto all'albo: Geometri			
Prov. Padova		N. 2863	

Comune di Piombino Dese		Protocollo n. PD0099995 del 15/06/2016	
Sezione:	Foglio: 5	Particella: 55	Tipo Mappale n. del

Dimostrazione grafica dei subalterni		Scala 1 : 1000	
--------------------------------------	--	----------------	--

MAPPALE 320

MAPPALE 34

MAPPALE 54

MAPPALE 113

MAPPALE 700

MAPPALE 87

MAPPALE 321

MAPPALE 322

1

5

6


ASTALEGALE.NET

N



PIANO TERRA

ELABORATO PLANIMETRICO		Agenzia delle Entrate CATASTO FABBRICATI Ufficio Provinciale di Padova	
Compilato da: Formentin Sergio			
Iscritto all'albo: Geometri			
Prov. Padova		N. 2863	
Comune di Piombino Dese		Protocollo n. PD0099995 del 15/06/2016	
Sezione:	Foglio: 5	Particella: 55	Tipo Mappale n. del
Dimostrazione grafica dei subalterni			Scala 1 : 1000

PIANO PRIMO

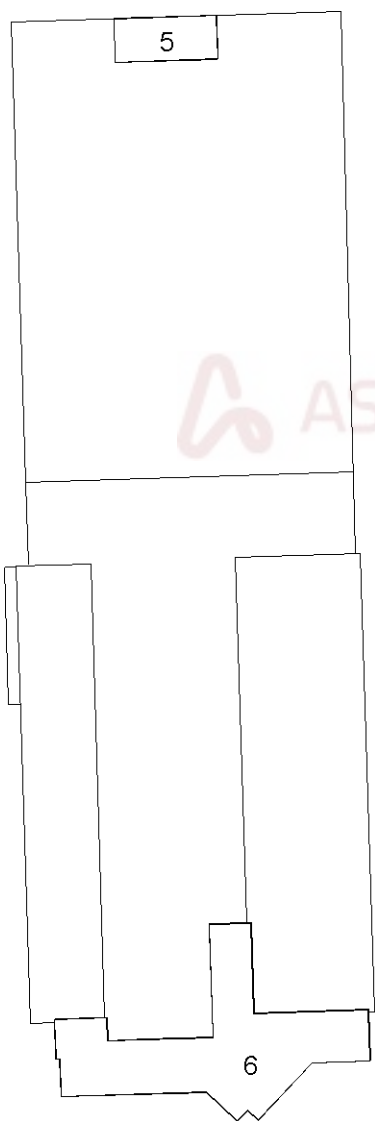

PIANO COPERTURA

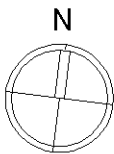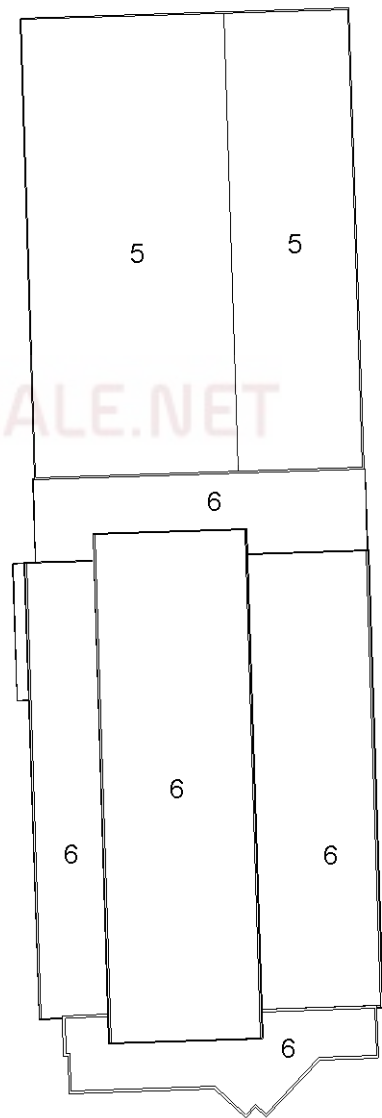

Direzione Provinciale di Padova
Ufficio Provinciale - Territorio
Servizi Catastali
Comune di: PIOMBINO DESE
Elenco Subalterni

ACCERTAMENTO DELLA PROPRIETA IMMOBILIARE URBANA
ELENCO DEI SUBALTERNI ASSEGNATI

Comune		Sezione	Foglio	Particella		Tipo mappale	del:
PIOMBINO DESE			5	55			
Sub	UBICAZIONE via/piazza	n°civ	Piani	Scala	Int.	DESCRIZIONE	
1	via piave	35	T			B.C.N.C. COMUNE AI SUB. 5 E 6	
5	via piave	35	T-1 2			OPIFICIO	
6	via piave	35	T-1 2			OPIFICIO	

Unità immobiliari n. 3
Tributi erariali: 0,00
Visura telematica



civ. 35

Subalterno: 5

Prov. Padova

N. 2863

Scala 1: 500

C.T.	RIPOSTIGLIO
h. 3.00	h. 2.70

GALVANICA
(ZONA TRATTAMENTO CHIMICO ED ELETTROLITICO)

h. 6.50

ASSEMBLAGGIO E IMBALLAGGIO
h. 6.50

ALTRA UNITA'

SPOGLIATOI
h. 2.90

W.C. -
h. 2.90

ANTI W.C.

DISIMPEGNO

W.C. 4
h. 2.90

ANTI W.C


SPOGLIATOI
h. 2.90

LOCALE POMPA
DI CALORE

h. 2.95

PARTICOLARE 1
SCALA 1:200

PIANTA PIANO TERRA

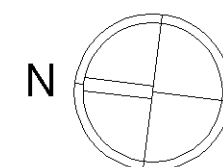

Data: 30/04/2021 - n. 3
Totale schede: 3
Ultima planimetria con atti

n. 3

Scala 1: 500

5n. T183863 - Richiedente: MZZMRC67E03G224S
Formato di acquisizione: A3(297x420) - Formato stampa richiesto: A3(297x420)

Astalegale.net - E' vietata la stampa e la riproduzione dei documenti per fini di carattere commerciale. Pubblicazione eseguita giusta iscriz. elenco Min. della Giustizia PDG 28/10/2009

Agenzia delle Entrate
CATASTO FABBRICATI
Ufficio provinciale di
Padova


Dichiarazione protocollo n. PD0099994 del 15/06/2016
Planimetria di u.i.u. in Comune di Piombino Dese
Via Piave civ. 35

Identificativi Catastali:
Sezione:
Foglio: 5
Particella: 55
Subalterno: 5

Compilata da:
Formentin Sergio
Iscritto all'albo:
Geometri
Prov. Padova N. 2863



PIANTA COPERTURA

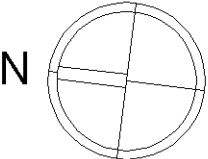

Data: 30/04/2021 - n. T183864 - Richiedente: MZZMRC67E03G224S
Totale schede: 3 - Formato di acquisizione: A3(297x420) - Formato stampa richiesto: A3(297x420)
Ultima planimetria in atti



n. 1 Scala 1: 500

Agenzia delle Entrate
CATASTO FABBRICATI
Ufficio provinciale di
Padova

Dichiarazione protocollo n. PD0099995 del 15/06/2016
Planimetria di u.i.u. in Comune di Piombino Dese
Via Piave civ. 35


Identificativi Catastali:
Sezione:
Foglio: 5
Particella: 55
Subalterno: 6

Compilata da:
Formentin Sergio
Iscritto all'albo:
Geometri
Prov. Padova N. 2863

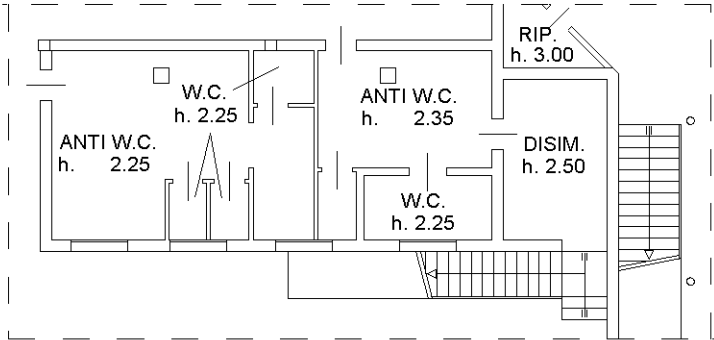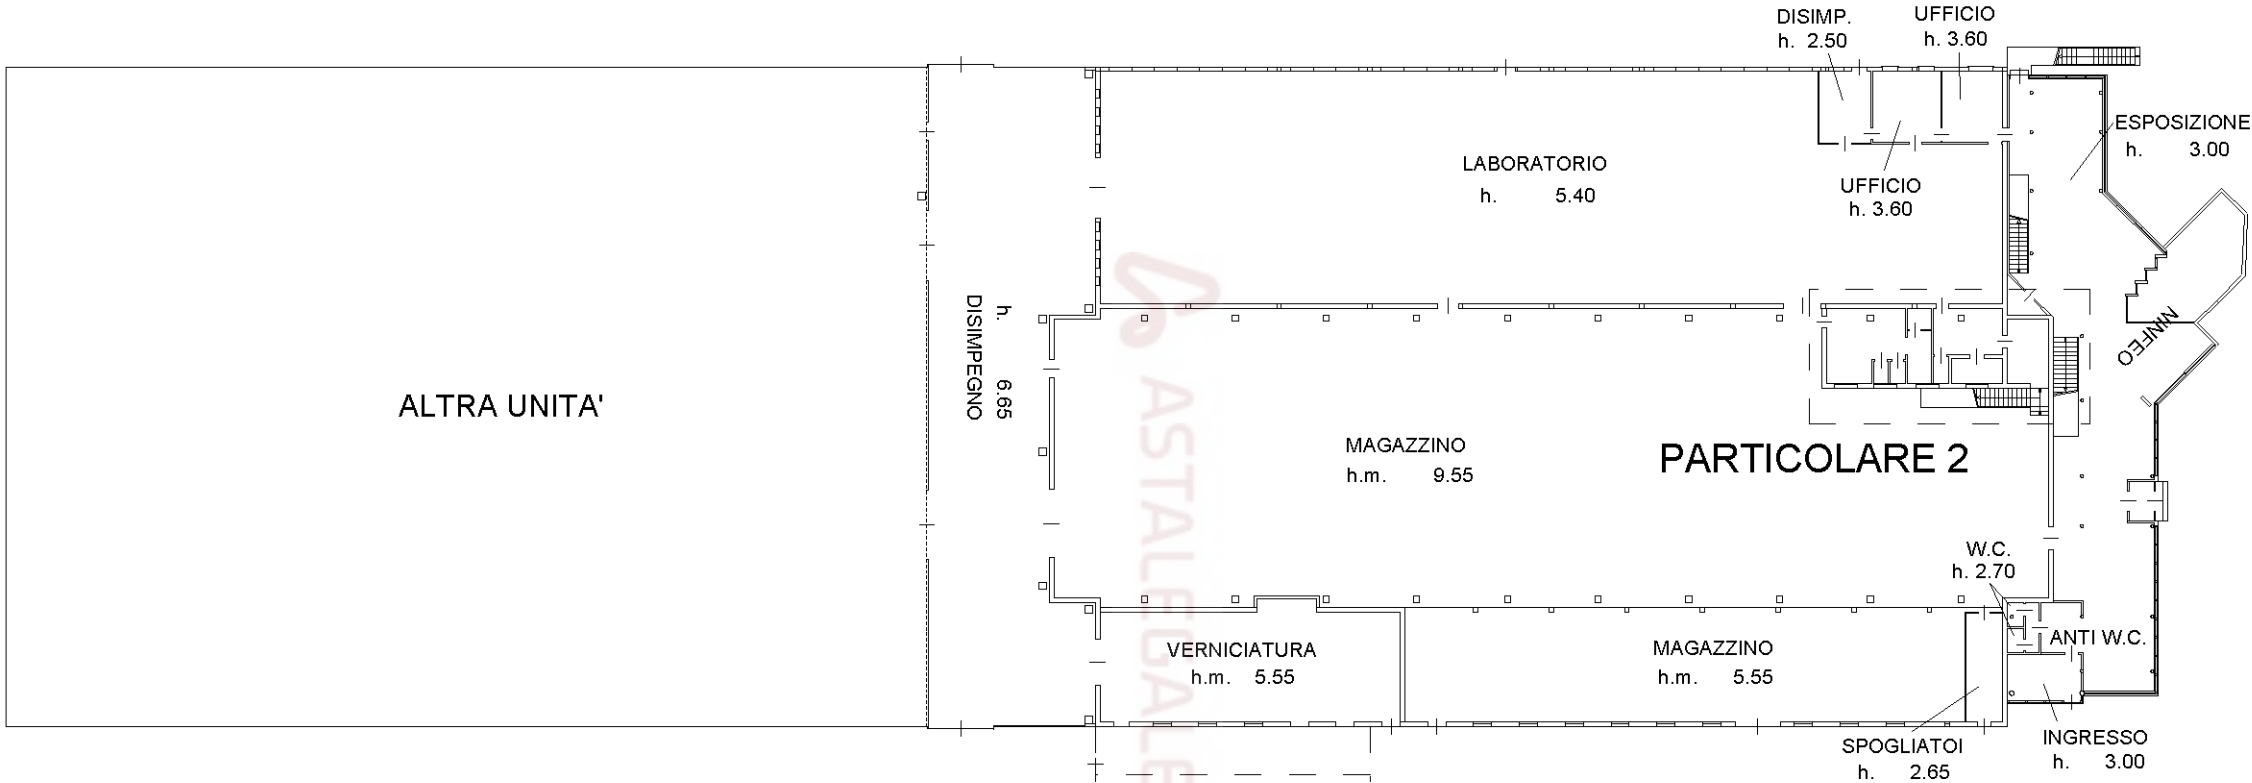

PARTICOLARE 2
SCALA 1:200

PIANTA PIANO TERRA

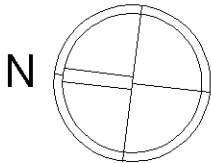

Data: 30/04/2021 - n. T183864 - Richiedente: MZZMRC67E03G224S
Totale schede: 3 - Formato di acquisizione: A3(297x420) - Formato stampa richiesto: A3(297x420)
Ultima planimetria con atti


n.2 Scala 1: 500

Agenzia delle Entrate
CATASTO FABBRICATI
Ufficio provinciale di
Padova


Dichiarazione protocollo n. PD0099995 del 15/06/2016
Planimetria di u.i.u. in Comune di Piombino Dese
Via Piave civ. 35

Identificativi Catastali:
Sezione:
Foglio: 5
Particella: 55
Subalterno: 6

Compilata da:
Formentin Sergio
Iscritto all'albo:
Geometri
Prov. Padova N. 2863

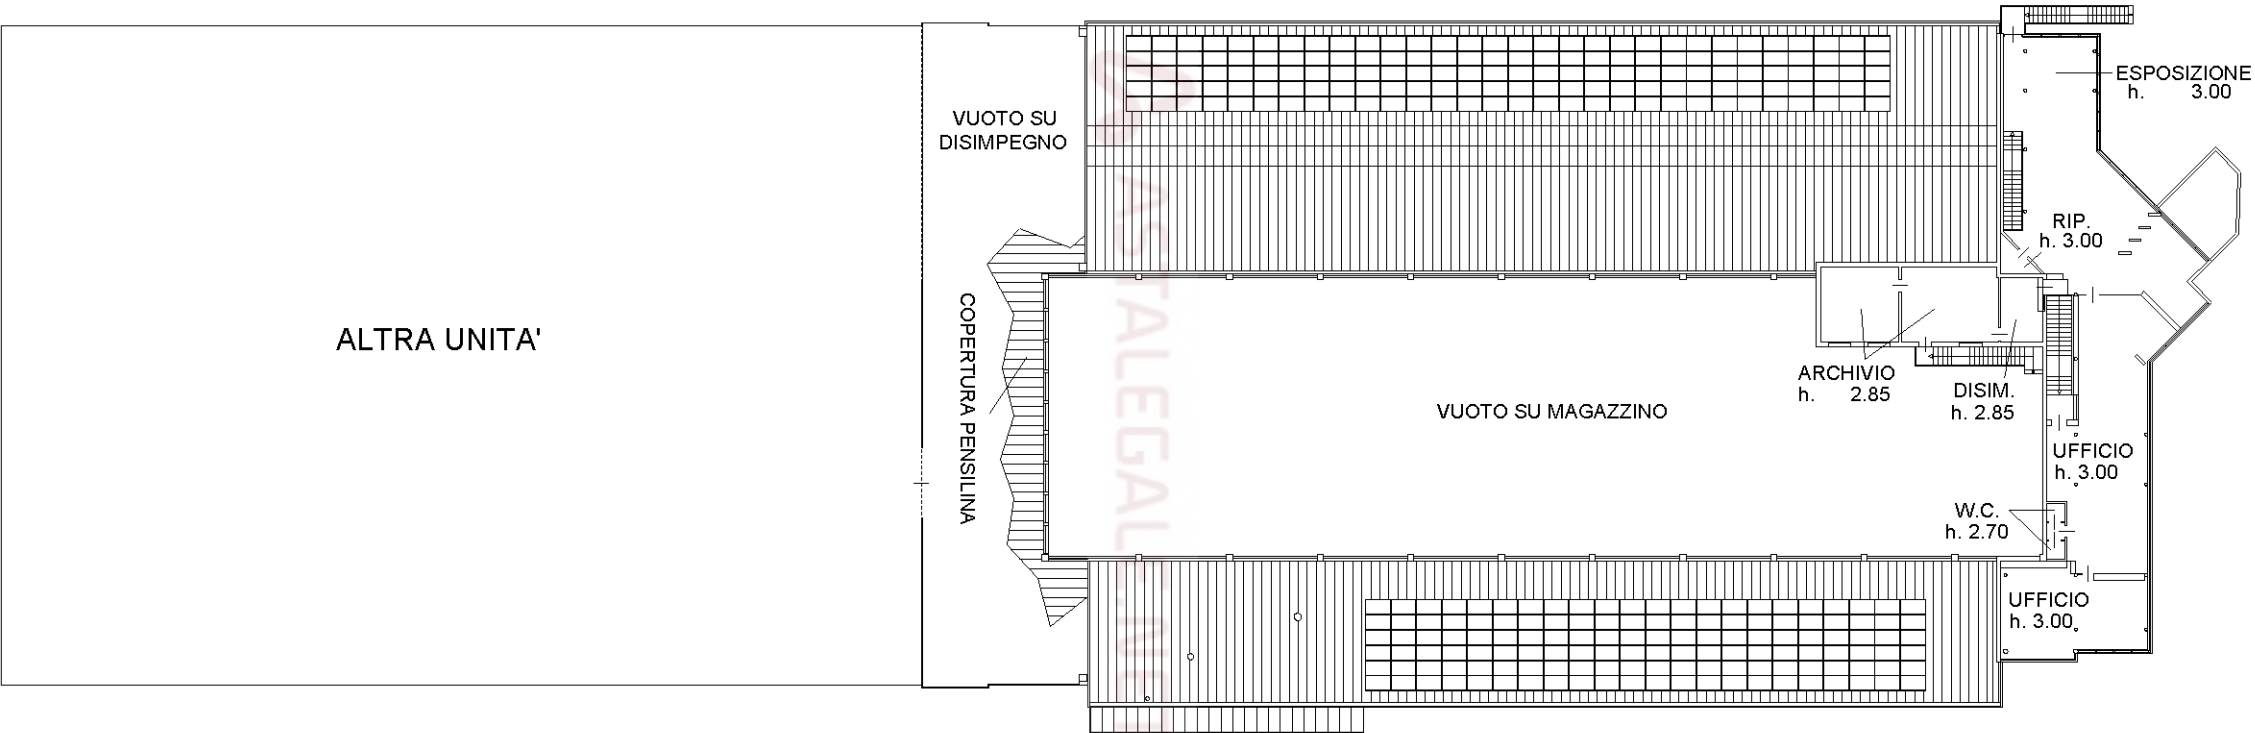

PIANTA PIANO PRIMO

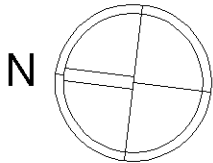

Data: 30/04/2021 - n. 3
Totale schede: 3
Ultima planimetria: n. 3
n. 1 T183864 - Richiedente: MZZMRC67E03G224S
Formato di acquisizione: A3(297x420) - Formato stampa richiesto: A3(297x420)


n. 3
Scala 1: 500

Agenzia delle Entrate
CATASTO FABBRICATI
Ufficio provinciale di
Padova

Dichiarazione protocollo n. PD0099995 del 15/06/2016
Planimetria di u.i.u. in Comune di Piombino Dese
Via Piave civ. 35

Identificativi Catastali:
Sezione:
Foglio: 5
Particella: 55
Subalterno: 6

Compilata da:
Formentin Sergio
Iscritto all'albo:
Geometri
Prov. Padova N. 2863

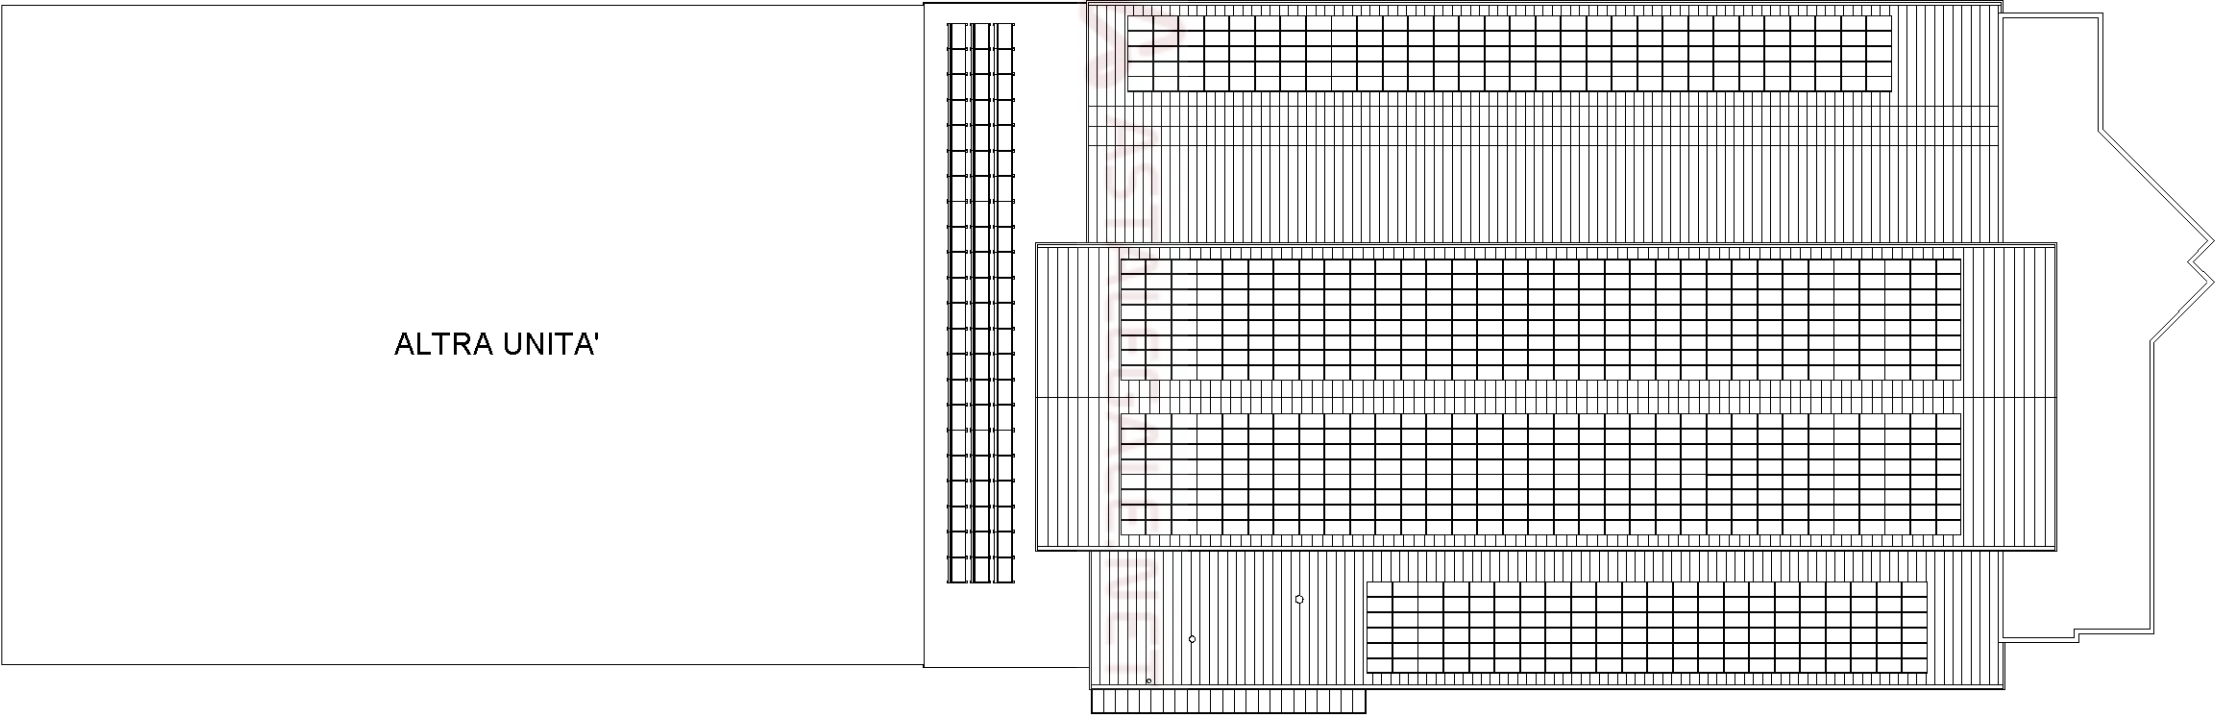

PIANTA COPERTURA

