


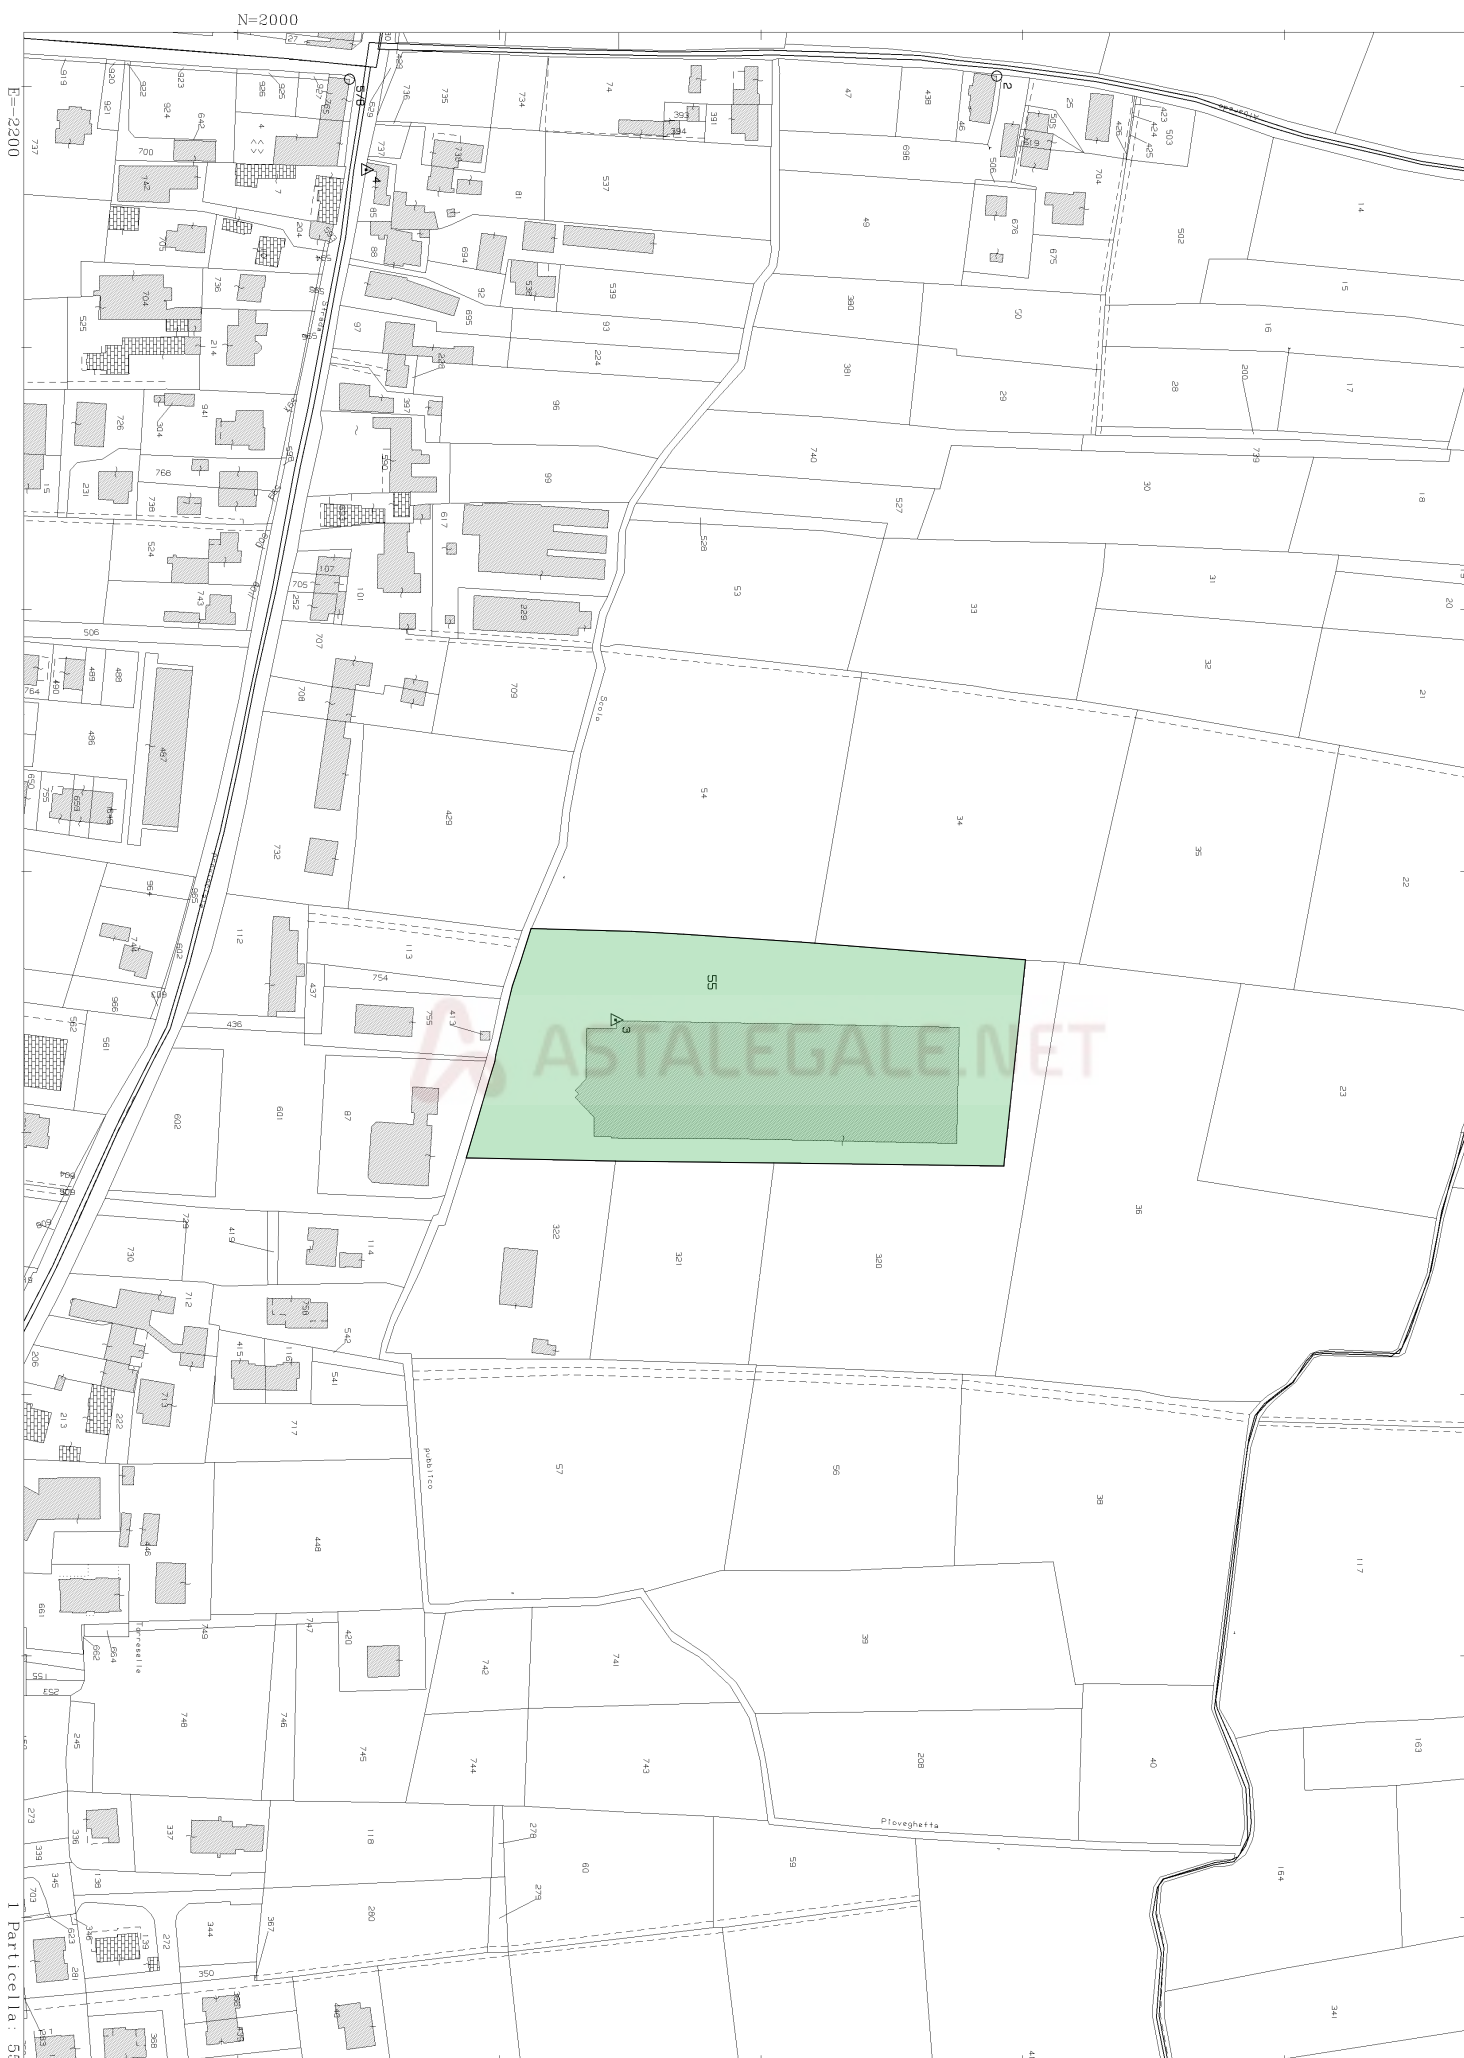

|                                   |  |                                                                                           |  |
|-----------------------------------|--|-------------------------------------------------------------------------------------------|--|
| <b>ELABORATO PLANIMETRICO</b>     |  | <b>Agenzia delle Entrate<br/>CATASTO FABBRICATI<br/>Ufficio Provinciale di<br/>Padova</b> |  |
| Compilato da:<br>Formentin Sergio |  |                                                                                           |  |
| Iscritto all'albo:<br>Geometri    |  |                                                                                           |  |
| Prov. Padova                      |  | N. 2863                                                                                   |  |


|                         |           |                                        |                     |
|-------------------------|-----------|----------------------------------------|---------------------|
| Comune di Piombino Dese |           | Protocollo n. PD0099995 del 15/06/2016 |                     |
| Sezione:                | Foglio: 5 | Particella: 55                         | Tipo Mappale n. del |

|                                      |  |                |  |
|--------------------------------------|--|----------------|--|
| Dimostrazione grafica dei subalterni |  | Scala 1 : 1000 |  |
|--------------------------------------|--|----------------|--|



PIANO TERRA

|                                      |           |   |                     |
|--------------------------------------|-----------|---|---------------------|
| <b>ELABORATO PLANIMETRICO</b>        |           | <b>Agenzia delle Entrate</b><br><b>CATASTO FABBRICATI</b><br><b>Ufficio Provinciale di</b><br><b>Padova</b> |                     |
| Compilato da:<br>Formentin Sergio    |           |   |                     |
| Iscritto all'albo:<br>Geometri       |           |   |                     |
| Prov. Padova                         |           | N. 2863   |                     |
| Comune di Piombino Dese              |           | Protocollo n. PD0099995 del 15/06/2016                                                                      |                     |
| Sezione:                             | Foglio: 5 | Particella: 55                                                                                              | Tipo Mappale n. del |
| Dimostrazione grafica dei subalterni |           |   | Scala 1 : 1000      |

PIANO PRIMO

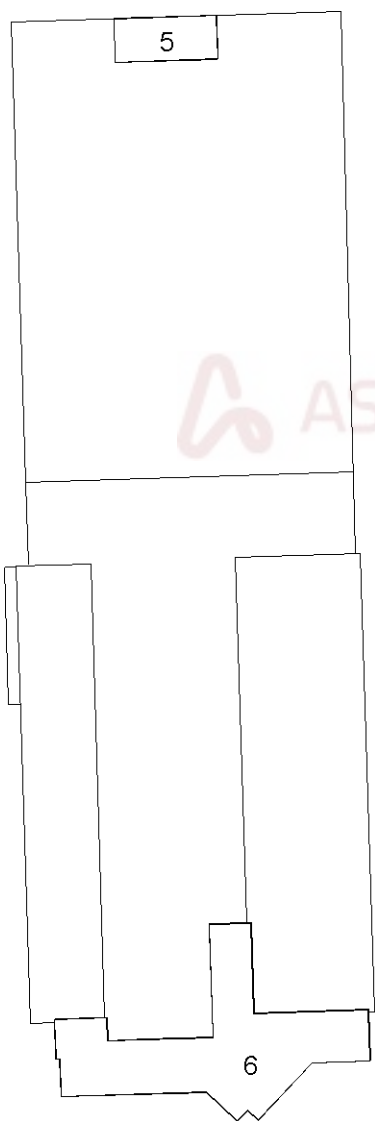

PIANO COPERTURA

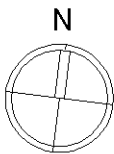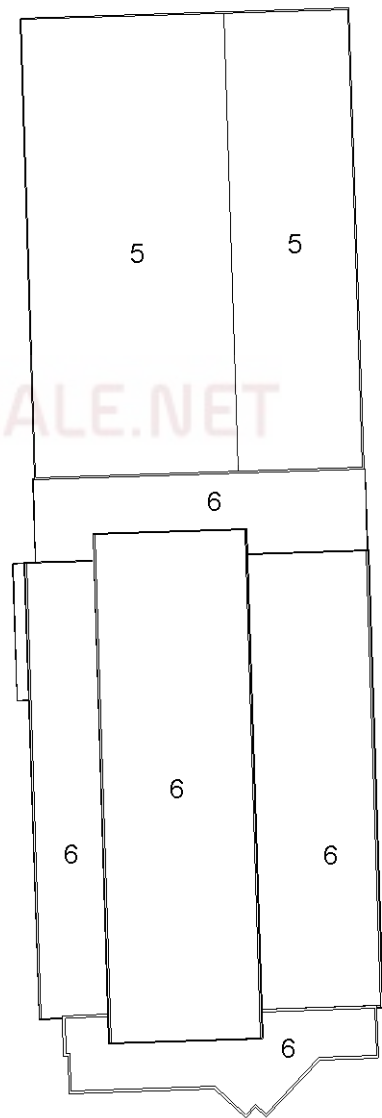

Direzione Provinciale di Padova  
Ufficio Provinciale - Territorio  
Servizi Catastali  
Comune di: PIOMBINO DESE  
Elenco Subalterni

ACCERTAMENTO DELLA PROPRIETA IMMOBILIARE URBANA  
ELENCO DEI SUBALTERNI ASSEGNATI

| Comune        |                       | Sezione | Foglio | Particella |      | Tipo mappale                  | del: |
|---------------|-----------------------|---------|--------|------------|------|-------------------------------|------|
| PIOMBINO DESE |                       |         | 5      | 55         |      |                               |      |
| Sub           | UBICAZIONE via/piazza | n°civ   | Piani  | Scala      | Int. | DESCRIZIONE                   |      |
| 1             | via piave             | 35      | T      |            |      | B.C.N.C. COMUNE AI SUB. 5 E 6 |      |
| 5             | via piave             | 35      | T-1 2  |            |      | OPIFICIO                      |      |
| 6             | via piave             | 35      | T-1 2  |            |      | OPIFICIO                      |      |

Unità immobiliari n. 3 Tributi erariali: 0,00

Visura telematica



Data: 30/04/2021 - n. 1  
Totale schede: 3  
Ultima planimetria: 15/06/2016  
n. 1  
T183863 - Richiedente: MZZMRC67E03G224S  
Formato di acquisizione: A3(297x420) - Formato stampa richiesto: A3(297x420)

Astalegale.net - E' vietata la stampa e la riproduzione dei documenti per fini di carattere commerciale. Pubblicazione eseguita giusta iscriz. elenco Min. della Giustizia PDG 28/10/2009

Agenzia delle Entrate  
CATASTO FABBRICATI  
Ufficio provinciale di  
Padova



Dichiarazione protocollo n. PD0099994 del 15/06/2016  
Planimetria di u.i.u. in Comune di Piombino Dese  
Via Piave civ. 35

Identificativi Catastali:  
Sezione:  
Foglio: 5  
Particella: 55  
Subalterno: 5

Compilata da:  
Formentin Sergio  
Iscritto all'albo:  
Geometri  
Prov. Padova N. 2863


n. 1  
Scala 1: 500

PARTICOLARE 1

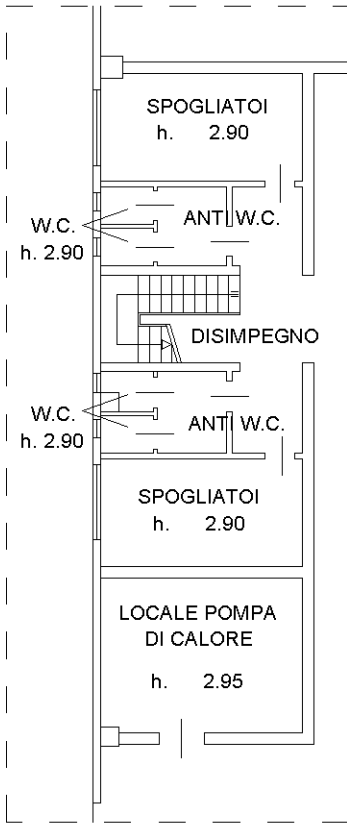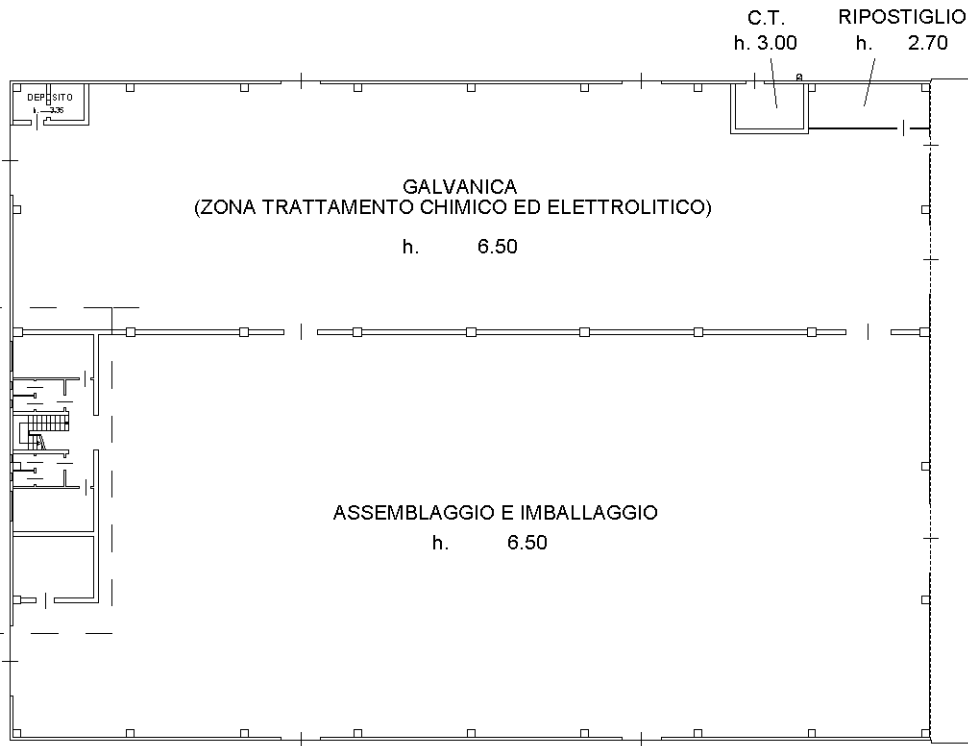

PARTICOLARE 1  
SCALA 1:200

PIANTA PIANO TERRA

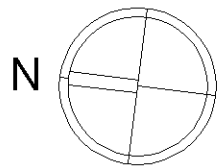



Data: 30/04/2021 - n. 3  
Totale schede: 3  
Ultima planimetria con atti

n. 3  
T183863 - Richiedente: MZZMRC67E03G224S  
Formato di acquisizione: A3(297x420) - Formato stampa richiesto: A3(297x420)


Astalegale.net - E' vietata la stampa e la riproduzione dei documenti per fini di carattere commerciale. Pubblicazione eseguita giusta iscriz. elenco Min. della Giustizia PDG 28/10/2009

|   |  |   |   |   |
|---|--|---|---|---|
| <div><div>Agenzia delle Entrate</div><div>CATASTO FABBRICATI</div><div>Ufficio provinciale di Padova</div></div> |  | <div>Dichiarazione protocollo n. PD0099994 del 15/06/2016</div> <div>Planimetria di u.i.u. in Comune di Piombino Dese</div> <div>Via Piave civ. 35</div> | <div>Identificativi Catastali:</div> <div>Sezione:</div> <div>Foglio: 5</div> <div>Particella: 55</div> <div>Subalterno: 5</div> | <div>Compilata da:</div> <div>Formentin Sergio</div> <div>Iscritto all'albo:</div> <div>Geometri</div> <div>Prov. Padova N. 2863</div> |
|---|--|---|---|---|

Scala 1: 500



PIANTA COPERTURA

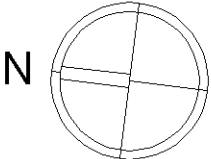

Data: 30/04/2021 - n. T183864 - Richiedente: MZZMRC67E03G224S  
Totale schede: 3 - Formato di acquisizione: A3(297x420) - Formato stampa richiesto: A3(297x420)  
Ultima planimetria in atti



n. 1 Scala 1: 500

Agenzia delle Entrate  
**CATASTO FABBRICATI**  
Ufficio provinciale di  
**Padova**

Dichiarazione protocollo n. PD0099995 del 15/06/2016  
Planimetria di u.i.u. in Comune di Piombino Dese  
Via Piave civ. 35


Identificativi Catastali:  
Sezione:  
Foglio: 5  
Particella: 55  
Subalterno: 6

Compilata da:  
Formentin Sergio  
Iscritto all'albo:  
Geometri  
Prov. Padova N. 2863

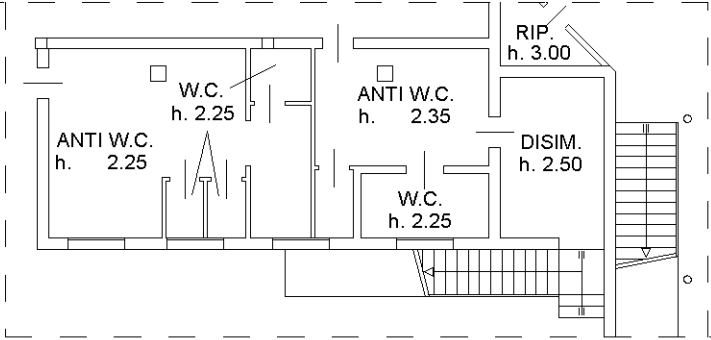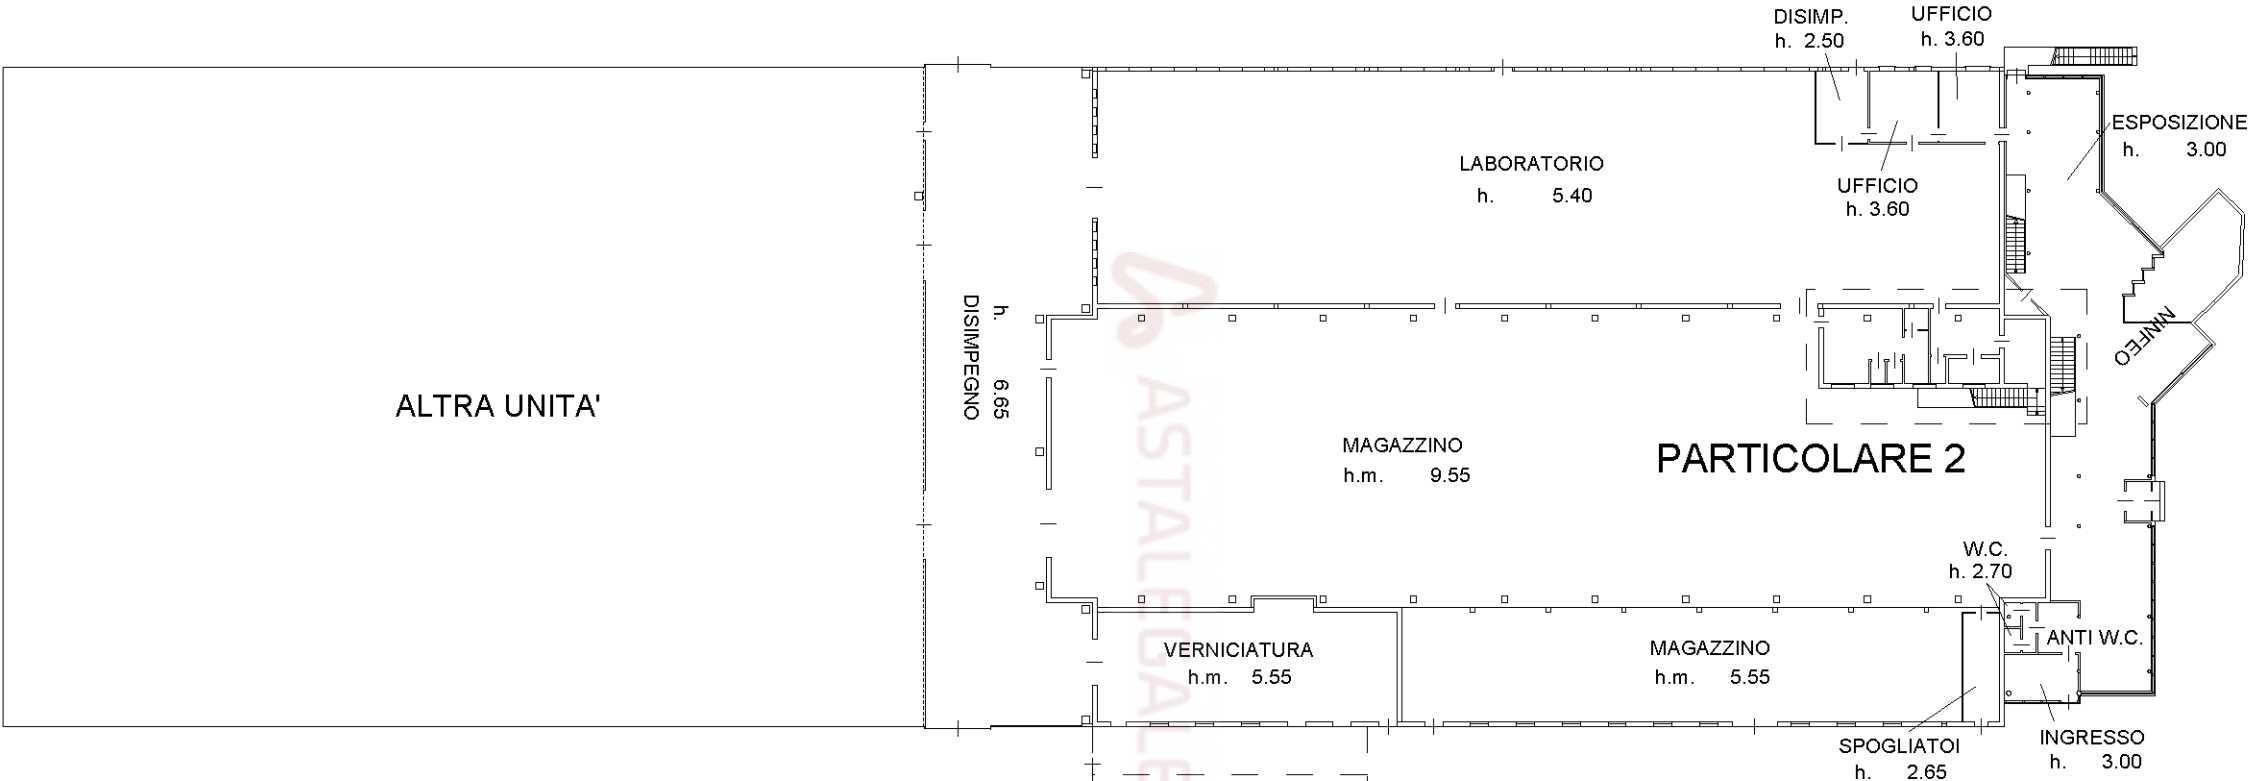

**PARTICOLARE 2**  
**SCALA 1:200**

**PIANTA PIANO TERRA**

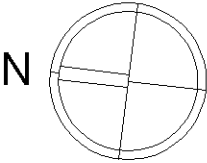

civ. 35

Subalterno: 6

N. 2863

Scala 1: 500

COPERTURA PENSILINA

UFFICIO  
h. 3.00.

RIP.  
h. 3.00

Catasto dei Fabbricati - Situazione al 30/04/2021 - Comune di PIOMBINO DESE (G688) - < Foglio: 5 - Particella: 55 - Subalterno: 6 >  
VIA PIAVE n. 35 piano: T-1-2;

10 metri

Data: 30/04/2021 - n. 3  
Totale schede: 3  
Ultima planimetria: n. 3  
n. 1 T183864 - Richiedente: MZZMRC67E03G224S  
Formato di acquisizione: A3(297x420) - Formato stampa richiesto: A3(297x420)


Astategale.net - E' vietata la stampa e la riproduzione dei documenti per fini di carattere commerciale. Pubblicazione eseguita giusta iscriz. elenco Min. della Giustizia PDG 28/10/2009

Agenzia delle Entrate  
**CATASTO FABBRICATI**  
Ufficio provinciale di  
**Padova**

Dichiarazione protocollo n. PD0099995 del 15/06/2016  
Planimetria di u.i.u. in Comune di Piombino Dese  
Via Piave civ. 35

Identificativi Catastali:  
Sezione:  
Foglio: 5  
Particella: 55  
Subalterno: 6

Compilata da:  
Formentin Sergio  
Iscritto all'albo:  
Geometri  
Prov. Padova N. 2863

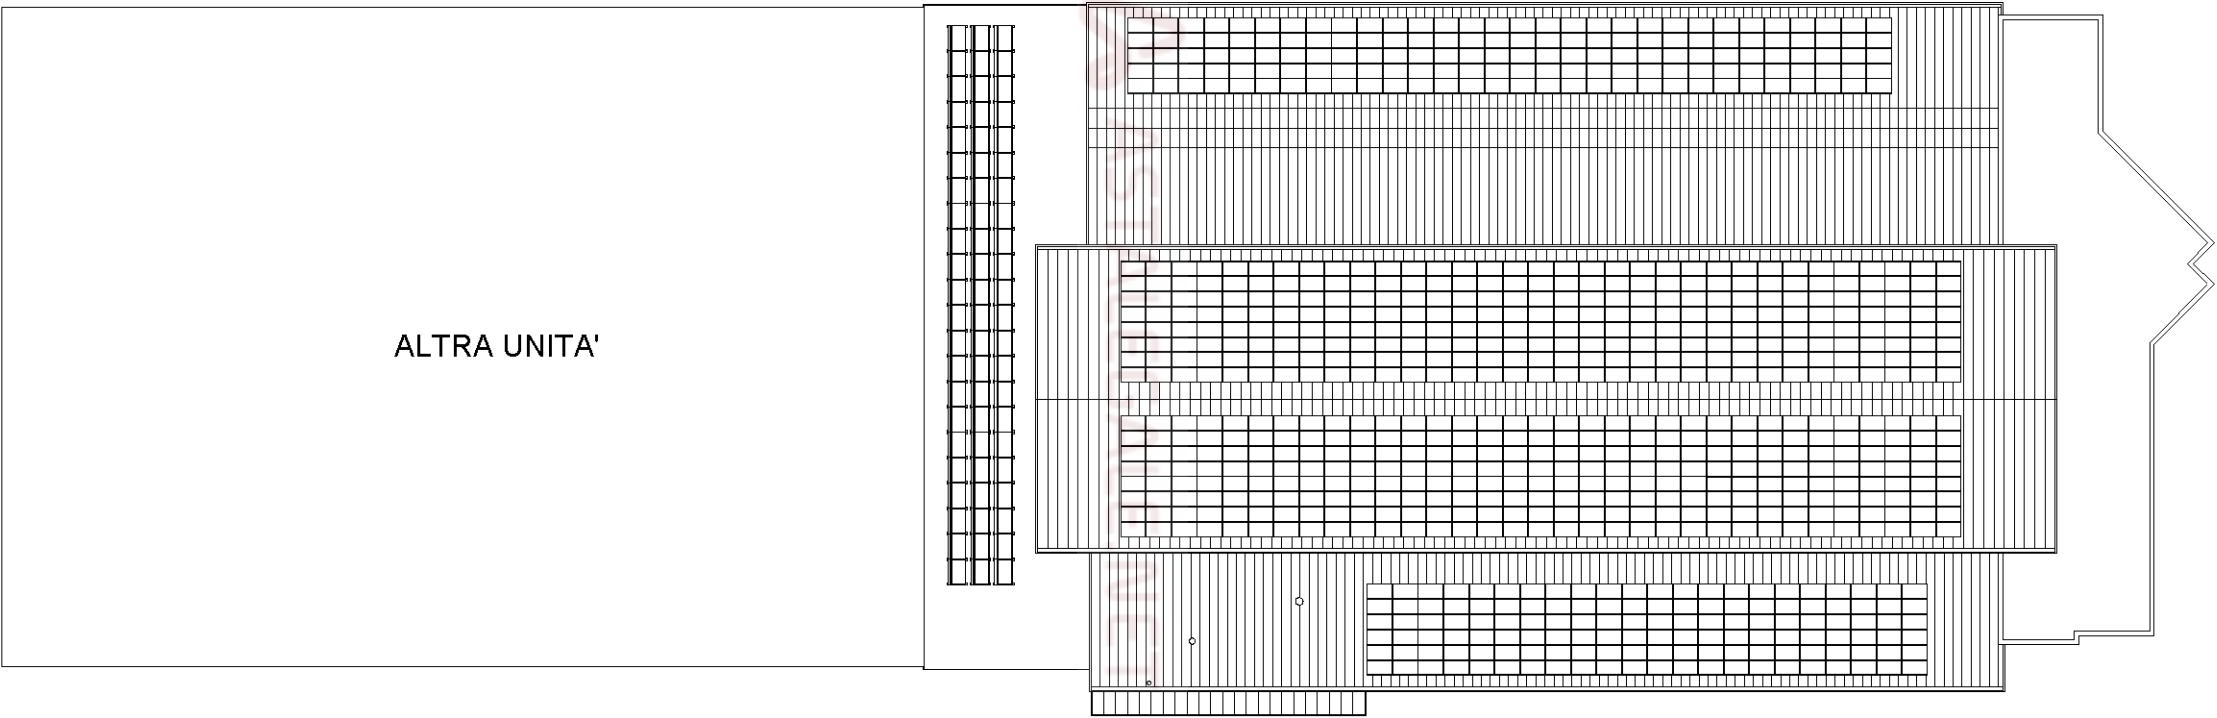

PIANTA COPERTURA

