


MODULARIO
F. 109 - 1992 - 404




MINISTERO DELLE FINANZE
DIPARTIMENTO DEL TERRITORIO
CATASTO EDILIZIO URBANO (RD. 13-4-1939, n. 652)

MOD. AN ((
LIRE
800
CIV. 3


Planimetria di u.i.u. in Comune di **PERUGIA** via **[REDACTED]**

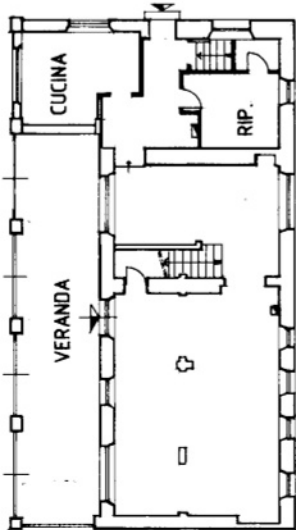


PIANO TERRA (H= 2.80)

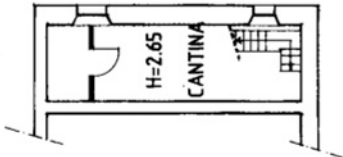


PIANO INTERRATO

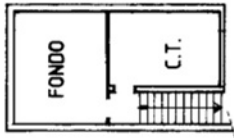


PIANO INTERRATO (H=2.50)

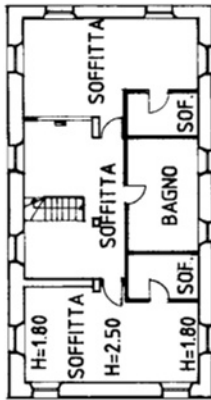

PIANO SECONDO

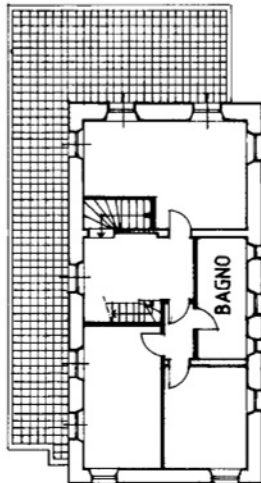

PIANO PRIMO (H= 2.80)

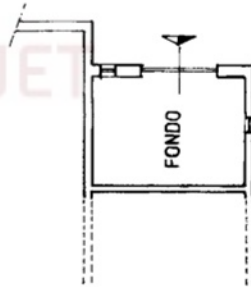

PIANO. SEMINTERRATO (H=2.05)

ORIENTAMENTO



N.
SCALA DI 1:200

RISERVATO ALL'UFFICIO

Compilata dal **GEOMETRA**
iscritto all'albo dei **PERUGIA**
nella provincia di **PERUGIA**
data **02/07/97**

Dichiarazione di N.C.
Denuncia di variazione
Identificativi catastali
F. 286
n. 31 sub. 01




DIPARTIMENTO DEL TERRITORIO


CATASTO EDILIZIO URBANO (RDL 13-4-1939, n. 652)

**LIRE
500**

Planimetria di u.i.u. in Comune di PERUGIA via [REDACTED] civ. 3

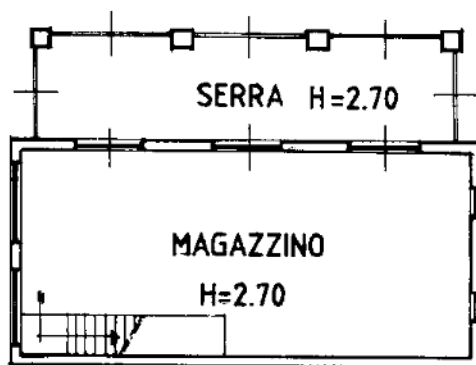


PIANO TERRA

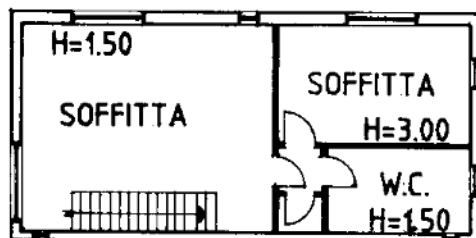

PIANO PRIMO

ORIENTAMENTO

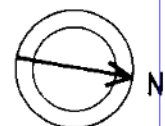

SCALA DI 1:200

Dichiarazione di N.C. ☒

Denuncia di variazione ☐

Compilata dal
(Titolo)

RISERVATO ALL'UFFICIO

Ultima planimetria catastale

F. 286

Data presentazione: 07/08/1997 - Data: 28/11/2024 - n. 1407303 - Richiedente: SPSMRZ62C00G308W

Totale schede: 1 - Formato di acquisizione: data 02/07/97... Formato stampato: Firma (richiesto: A4 (10x297).....




DIPARTIMENTO DEL TERRITORIO

CATASTO EDILIZIO URBANO (RDL 13-4-1939, n. 652)

LIRE
500

Planimetria di u.i.u. in Comune di...**PERUGIA**..... via civ....**3**.....

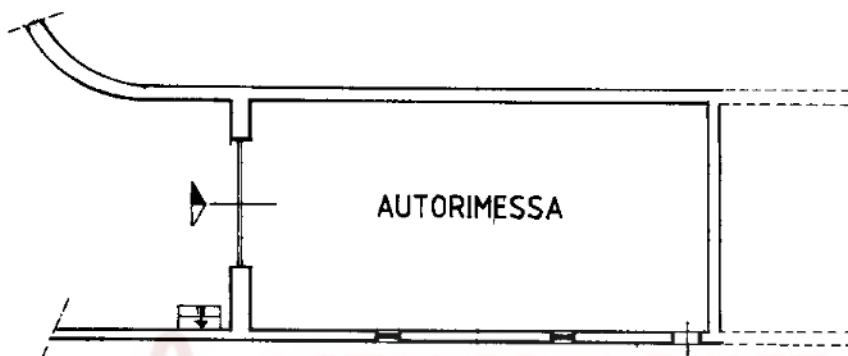

PIANTA PIANO SEMINTERRATO (H=2.05)

ORIENTAMENTO



SCALA DI 1:200

Dichiarazione di N.C. ☒

Denuncia di variazione ☐

Compilata dal

(Titolo, cognome e nome,

Iscritto all'albo dei

della provincia di **PERUGIA**

data **02/07/97**

n. **1010**

Firmato **[Signature]**

RISERVATO ALL'UFFICIO

Ultima planimetria catastale

F. **286**

n. **31** sub **5**

Data presentazione: 07/08/1997 - Data: 28/11/2024 - n. T407305 - Richiedente: SPSMRZ62L06G308W

Totale schede: 1 - Formato di acquisizione: data **02/07/97** - Firmato **[Signature]** - Richiesto: **2x2 (9x97)**

Agenzia del Territorio
CATASTO FABBRICATI
Ufficio Provinciale di
Perugia

Dichiarazione protocollo n. PG0418753 del 02/12/2008

Planimetria di u.i.u. in Comune di Perugia

civ.

Identificativi Catastali:

Sezione:

Foglio: 286

Particella: 31

Subalterno: 6

Compilata da:

Iscritto all'albo:

N. 1010

Scheda n. 1

Scala 1:100



PIANO TERRA



Ultima planimetria in atti

Data: 28/11/2024 - n. T407306 - Richiedente: SPSMRZ62L06G308W

Totale schede: 1 - Formato di acquisizione: A4(210x297) - Formato stampa richiesto: A4(210x297)

Agenzia del Territorio
CATASTO FABBRICATI
Ufficio Provinciale di
Perugia

Dichiarazione protocollo n. PG0418772 del 02/12/2008

Planimetria di u.i.u. in Comune di Perugia

civ.

Identificativi Catastali:

Sezione:

Foglio: 286

Particella: 31

Subalterno: 7


Compilata da:

Iscritto all'albo:

N. 1010

Scheda n. 1

Scala 1:100

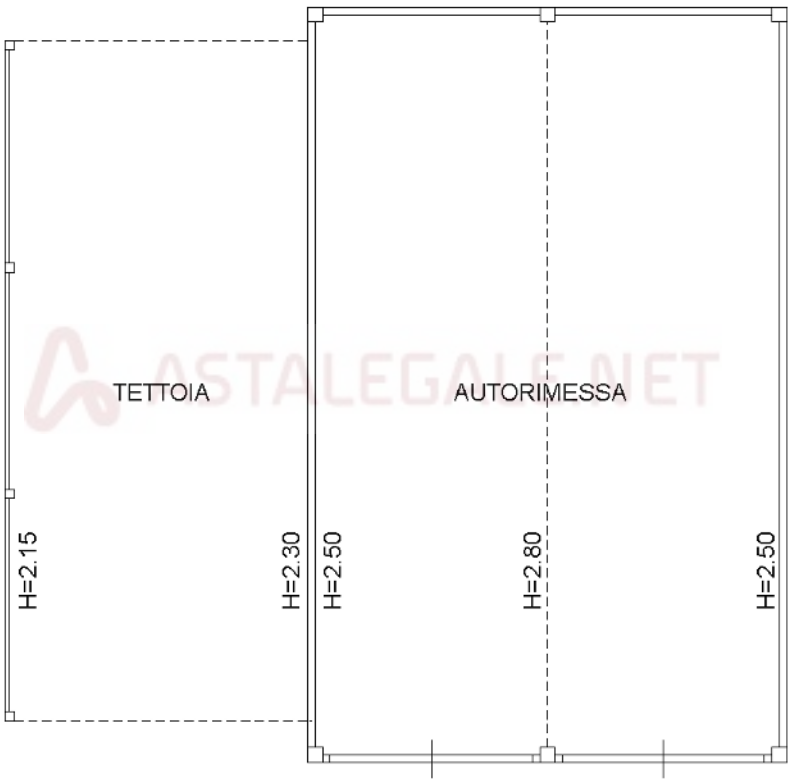

PIANO TERRA



Ultima planimetria in atti

Data: 28/11/2024 - n. T407307 - Richiedente: SPSMRZ62L06G308W

Totale schede: 1 - Formato di acquisizione: A4(210x297) - Formato stampa richiesto: A4(210x297)

Agenzia delle Entrate
CATASTO FABBRICATI
Ufficio Provinciale di
Perugia

Dichiarazione protocollo n. PG0128891 del 27/06/2016

Planimetria di u.i.u. in Comune di Perugia

civ. 3

Identificativi Catastali:

Sezione:

Foglio: 286

Particella: 31

Subalterno: 10


Completata da:

Iscritto all'albo:

N. 1010

Scheda n. 1

Scala 1:200

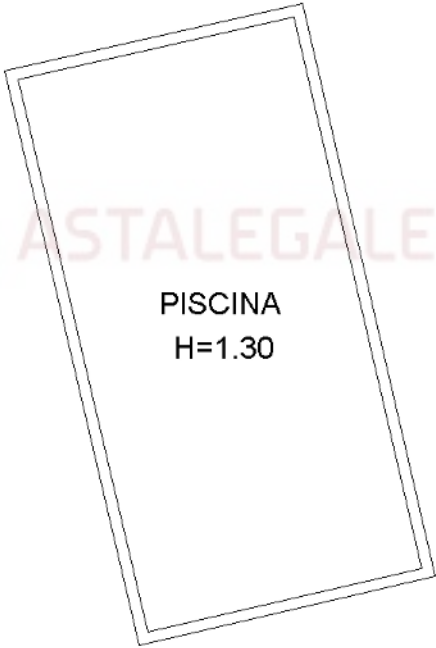

PISCINA
H=1.30

PIANO TERRA

Nord



Ultima planimetria in atti

Data: 28/11/2024 - n. T407308 - Richiedente: SPSMRZ62L06G308W

Totale schede: 1 - Formato di acquisizione: A4(210x297) - Formato stampa richiesto: A4(210x297)