

TRIBUNALE DI RAGUSA

ALLEGATI GRAFICI della RELAZIONE DEL C.T.U.

– Planimetrie immobili "Lotto B" –

ALLEGATO 2.B

OGGETTO: PROCEDIMENTO N.173/2017 R.G. Es.


ELABORATO: Planimetria del lotto – Scala 1/200
Pianta Piano Terra – Sub.4 – Unità Abit."A" – Scala 1/100
Pianta Piano Terra – Sub.4 – Unità Abit."B" – Scala 1/100
Pianta Piano Terra – Sub.4 – Unità Abit."F" – Scala 1/100
Pianta Piano Terra – Sub.6 – Corpi "G-H-I" – Scala 1/100
Pianta Piano Terra – Sub.8 – Unità Abit."E" – Scala 1/100
Pianta Piano Terra – Sub.9 – Unità Abit."D" – Scala 1/100
Pianta Piano Terra – Sub.10 – Unità Abit."C" – Scala 1/100

UBICAZIONE: POZZALLO (RG), Viale Asia n.21

IL TECNICO

Geom. Salvatore Caruso

Salvatore Caruso

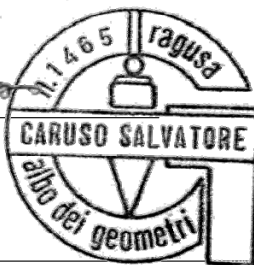


Geometra Salvatore CARUSO
Via Nebba n.6 – Scicli (RG)
Tel. 3335426338
Fax. 0932932871
E-mail: geom.salvatorecaruso@alice.it
P.E.C.: salvatore.caruso@geopec.it

DATA: 01/02/2018

REVISIONI:

PLANIMETRIA DEL LOTTO

SCALA 1:200

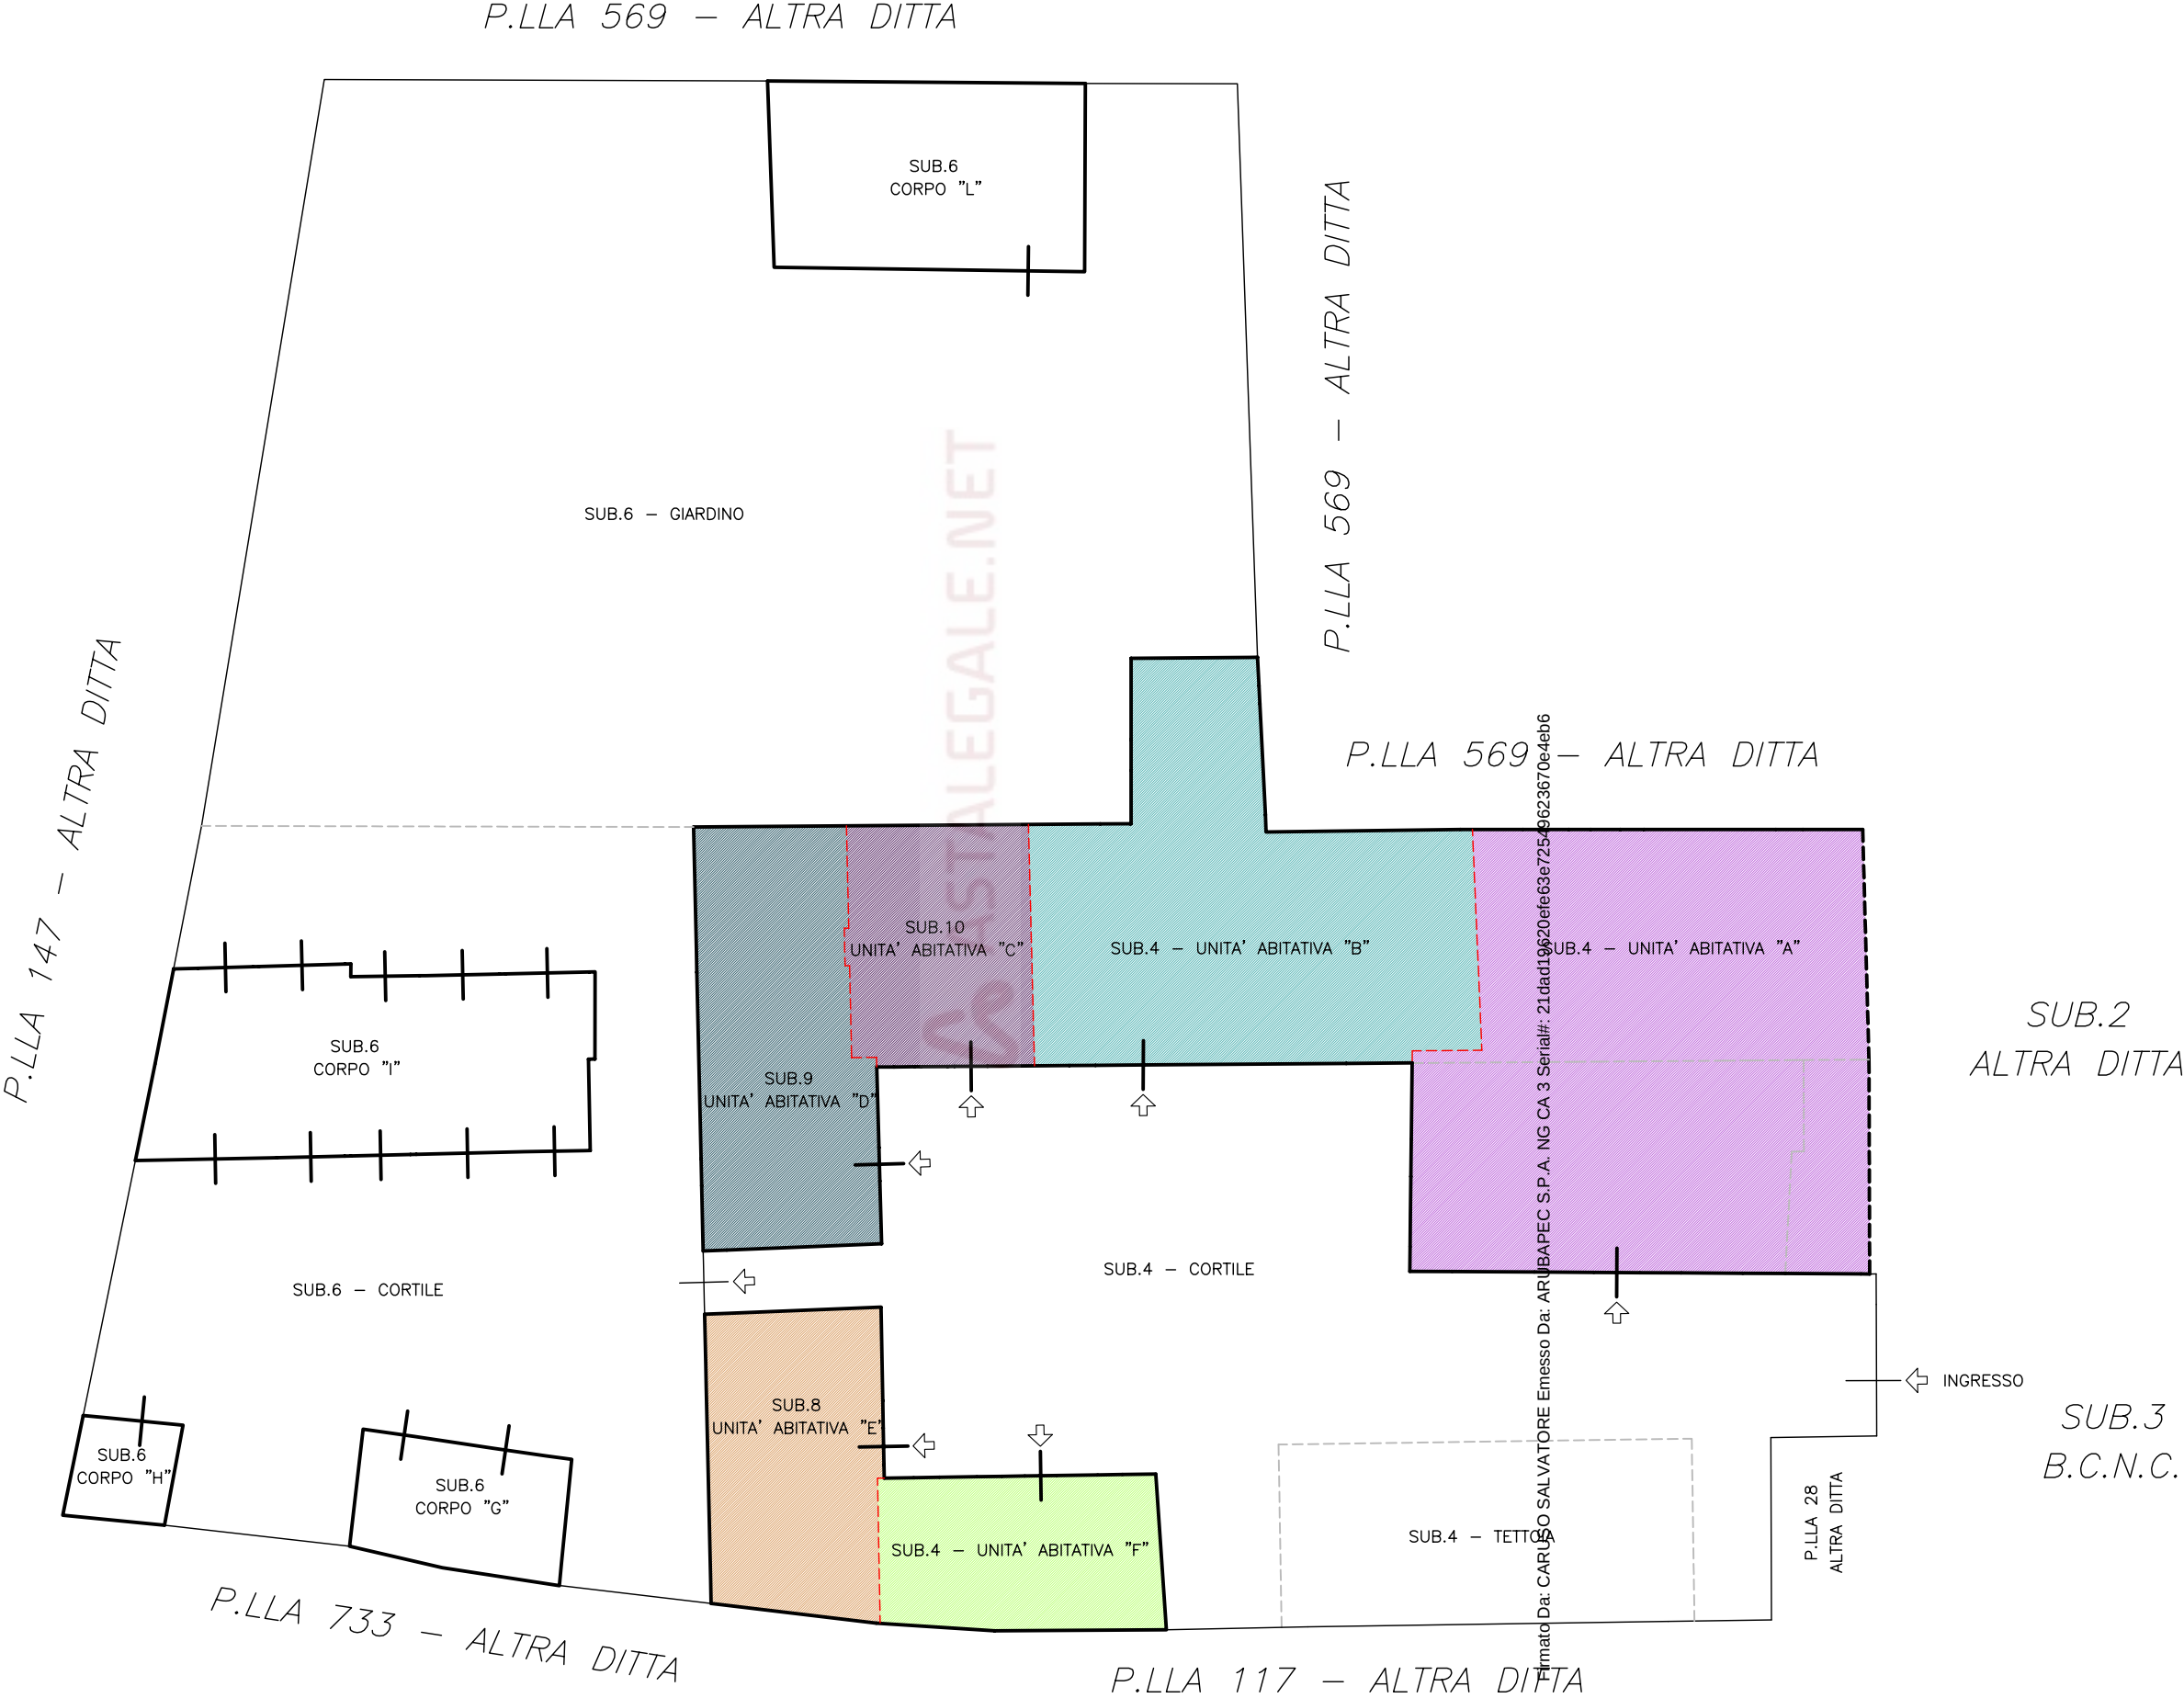


PIANTA PIANO TERRA

SUB.4 – UNITA' ABITATIVA "A"

SCALA 1:100



P.LLA 569 – ALTRA DITTA

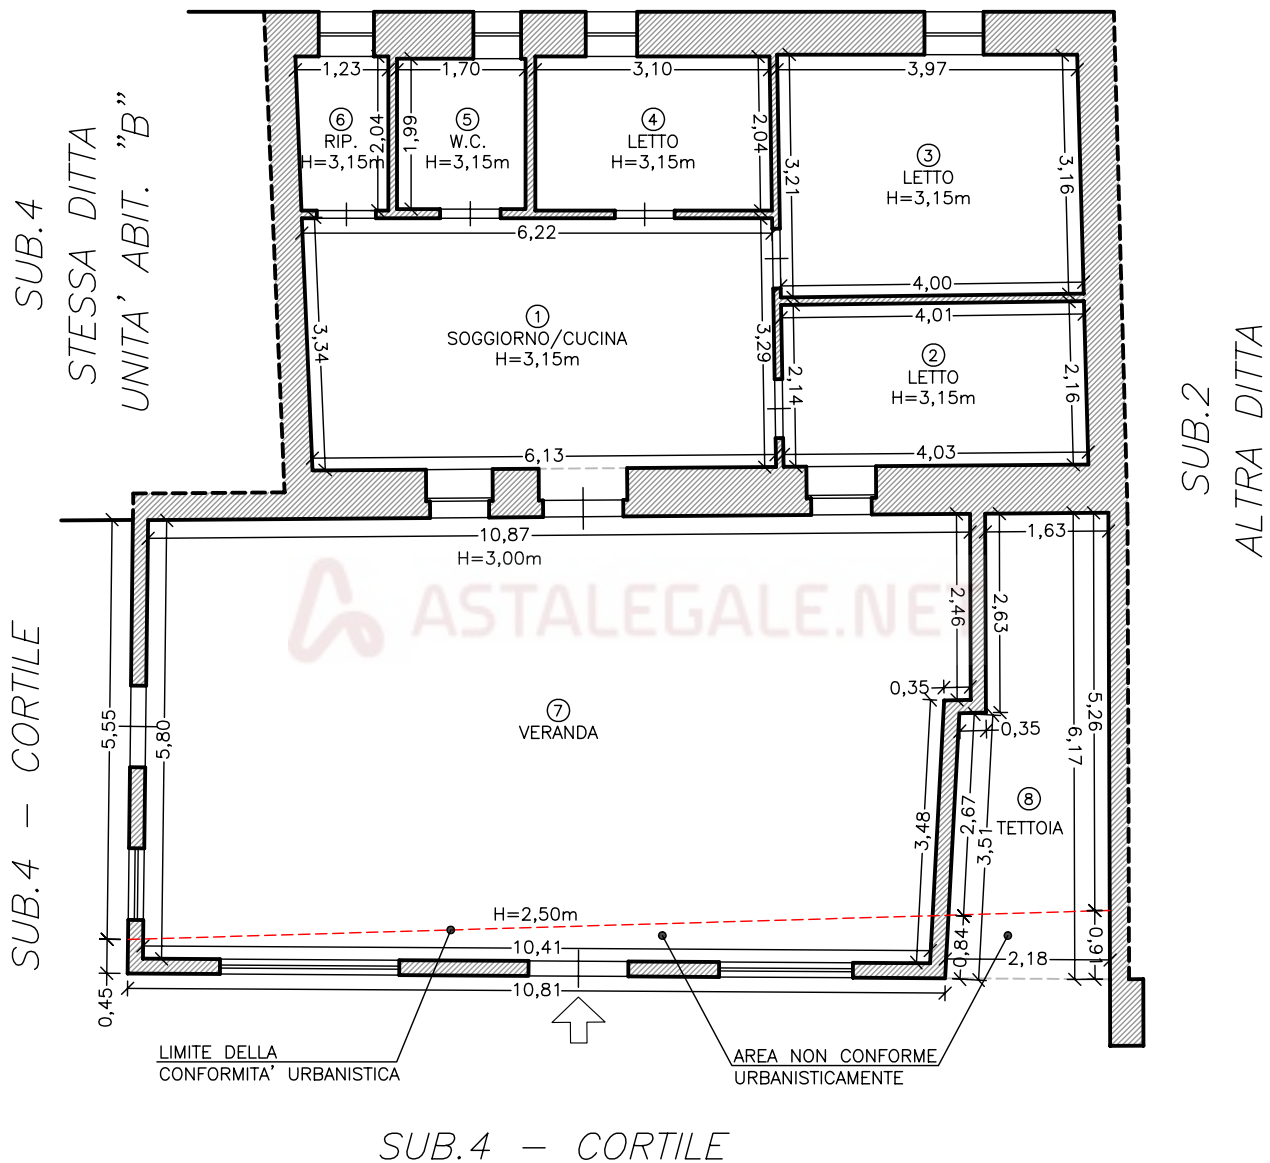

SUB.4 – CORTILE

DATI GEOMETRICI:

- SUPERFICIE NETTA 54,00mq
- SUPERFICIE LORDA 74,60mq
- SUPERFICIE NETTA VERANDA e TETTOIA 74,00mq
di cui 61,65mq (Conformi urbanisticamente)
- SUPERFICIE LORDA VERANDA e TETTOIA 80,30mq
di cui 71,25mq (Conformi urbanisticamente)


PIANTA PIANO TERRA

SUB.4 - UNITA' ABITATIVA "B"

SCALA 1:100



SUB.6 - GIARDINO

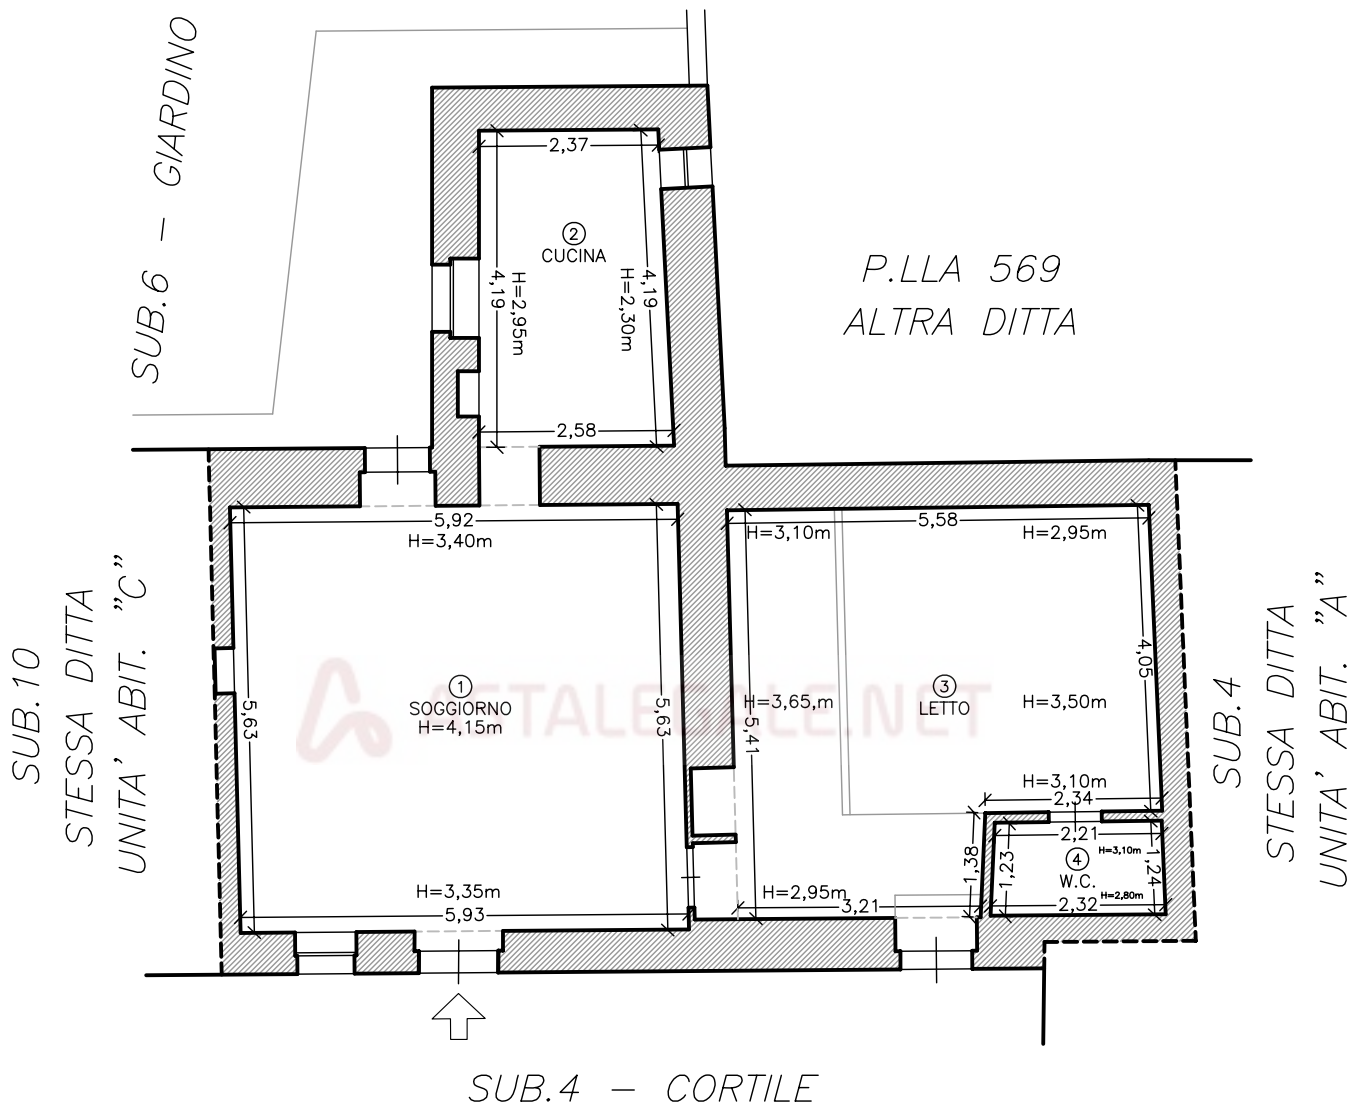



DATI GEOMETRICI:

- SUPERFICIE NETTA 73,70mq
- SUPERFICIE LORDA 104,80mq

PIANTA PIANO TERRA

SUB.4 - UNITA' ABITATIVA "F"

SCALA 1:100

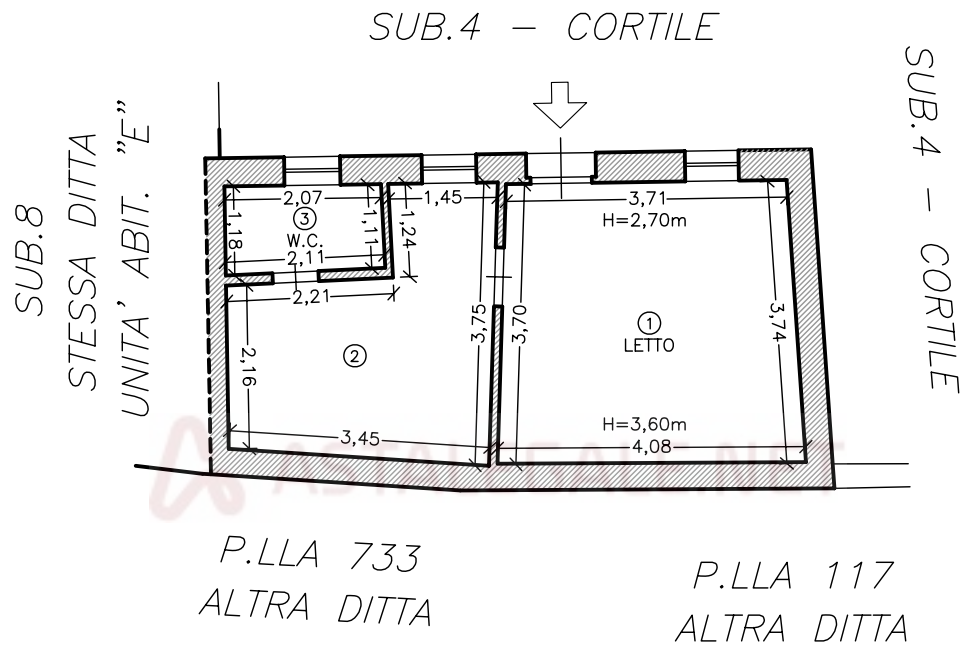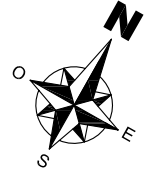

DATI GEOMETRICI:

- SUPERFICIE NETTA 26,80mq
- SUPERFICIE LORDA 35,80mq


PIANTA PIANO TERRA

SUB.6 - CORPI "G-H-I"

SCALA 1:100



SUB.6 - GIARDINO

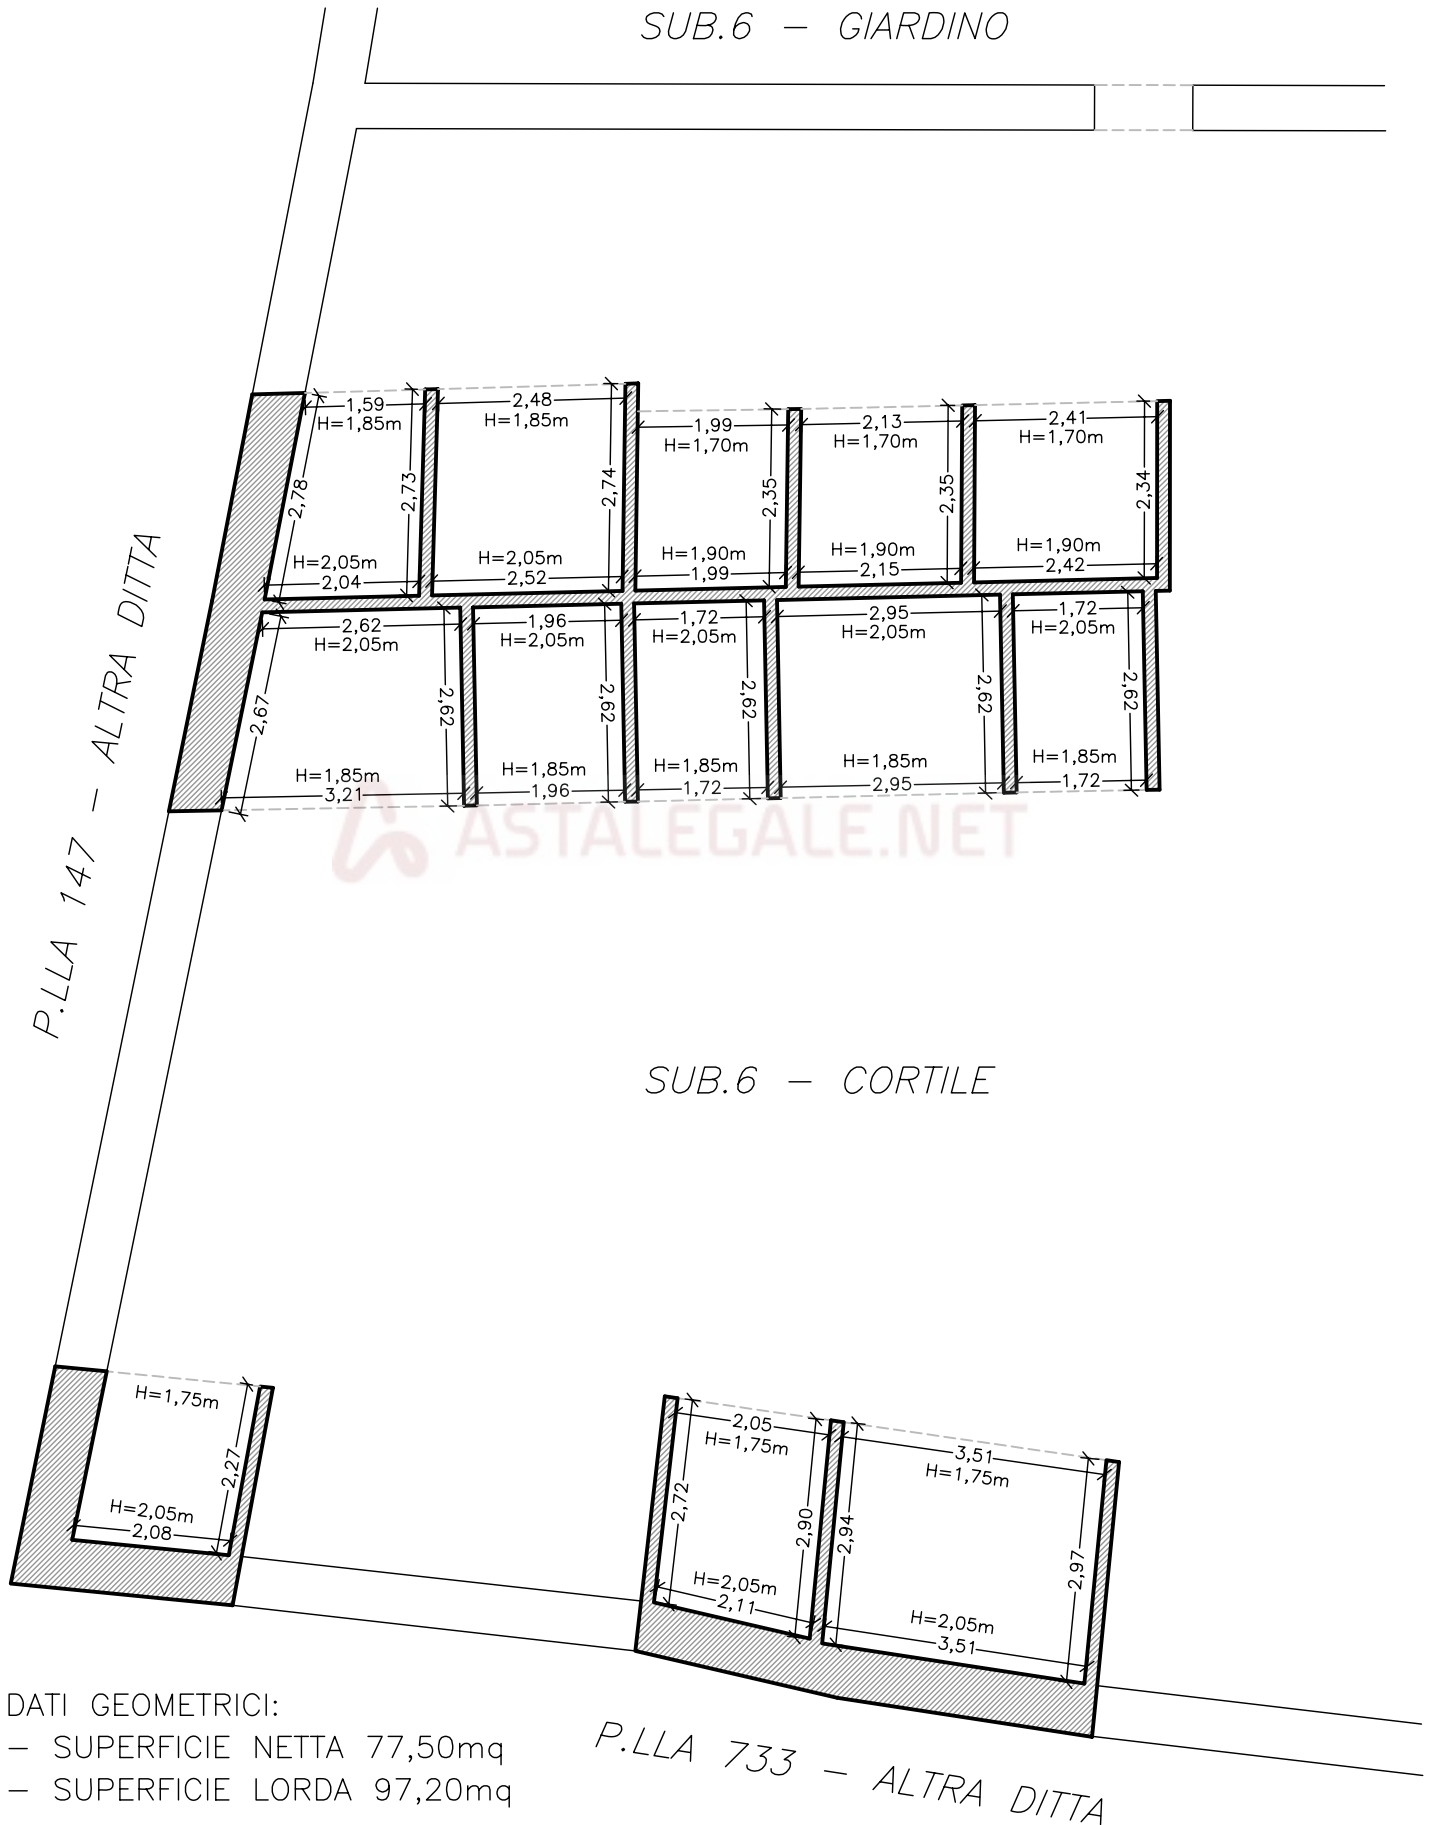


PIANTA PIANO TERRA

SUB.8 - UNITA' ABITATIVA "E"

SCALA 1:100



SUB.4 - CORTILE

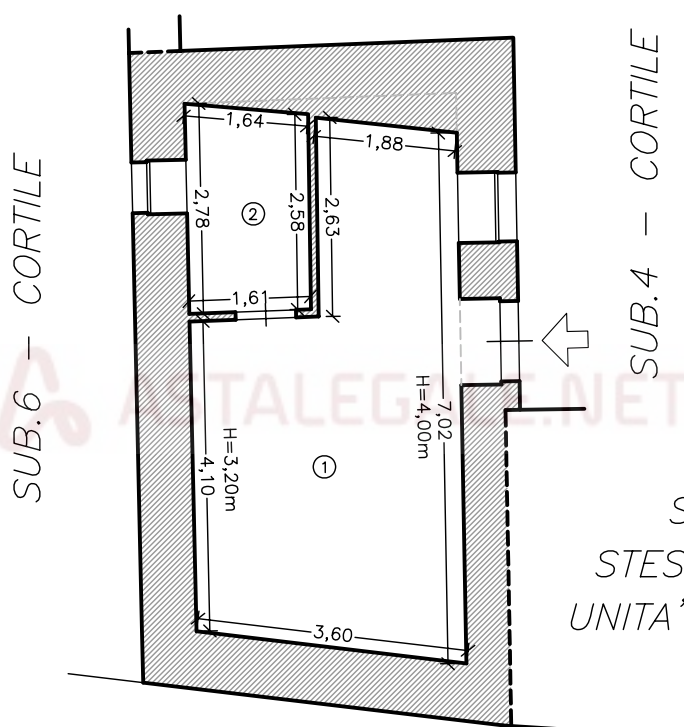

SUB.4
STESSA DITTA
UNITA' ABIT. "F"

P.LLA 733
ALTRA DITTA

DATI GEOMETRICI:

- SUPERFICIE NETTA 24,60mq
- SUPERFICIE LORDA 43,40mq

PIANTA PIANO TERRA


SUB.9 - UNITA' ABITATIVA "D"

SCALA 1:100



SUB.6 - GIARDINO

SUB.6 - CORTILE

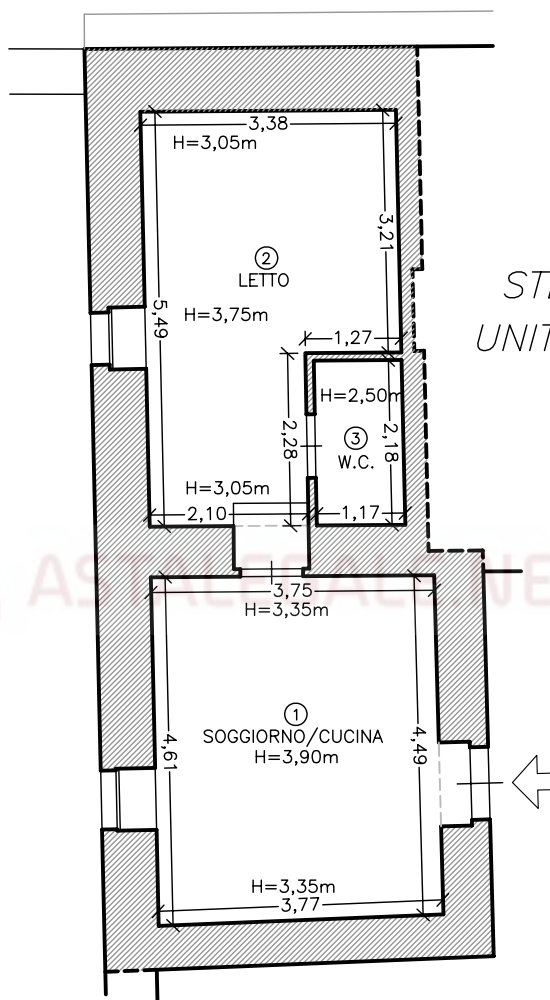

SUB.10
STESSA DITTA
UNITA' ABIT. "C"

SUB.4 - CORTILE

SUB.4 - CORTILE


DATI GEOMETRICI:

- SUPERFICIE NETTA 35,30mq
- SUPERFICIE LORDA 57,20mq


PIANTA PIANO TERRA

SUB.10 – UNITA' ABITATIVA "C"

SCALA 1:100

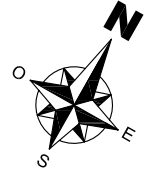

SUB.6 – GIARDINO

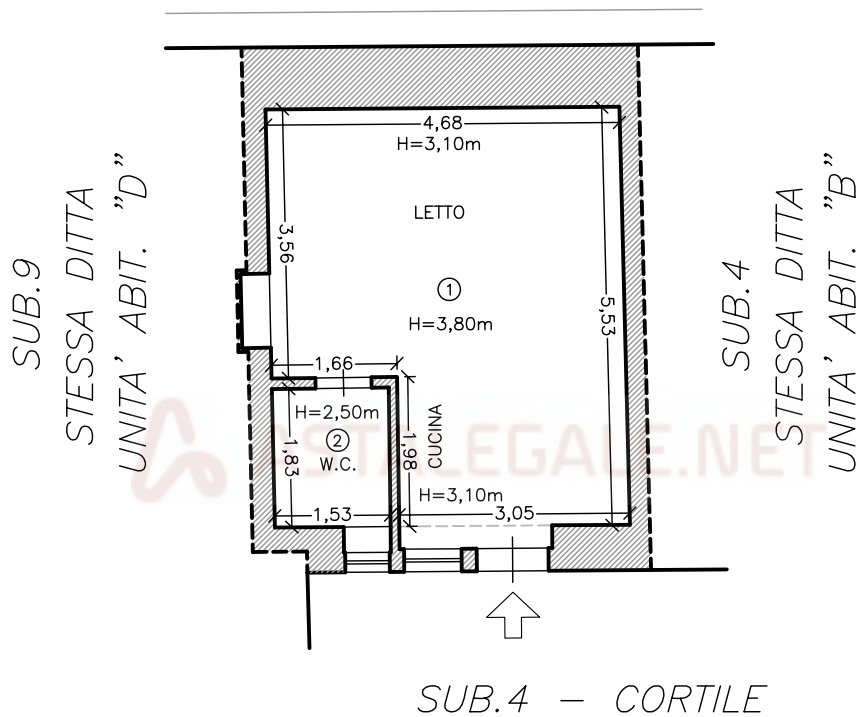

DATI GEOMETRICI:

- SUPERFICIE NETTA 26,10mq
- SUPERFICIE LORDA 36,40mq