

Agenzia del Territorio
CATASTO FABBRICATI
Ufficio Provinciale di
Milano

Dichiarazione protocollo n. MI1035441 del 28/11/2007

Planimetria di u.i.u. in Comune di Pieve Emanuele

Via Dei Pini

civ. 6

Identificativi Catastali:

Sezione:

Foglio: 8

Particella: 114

Subalterno: 47

Compilata da:

Onorato Michele

Iscritto all'albo:
Geometri

Prov. Milano


N. 8140

Scheda n. 1

Scala 1:200


Pianta Piano Ottavo

h: 285 cm

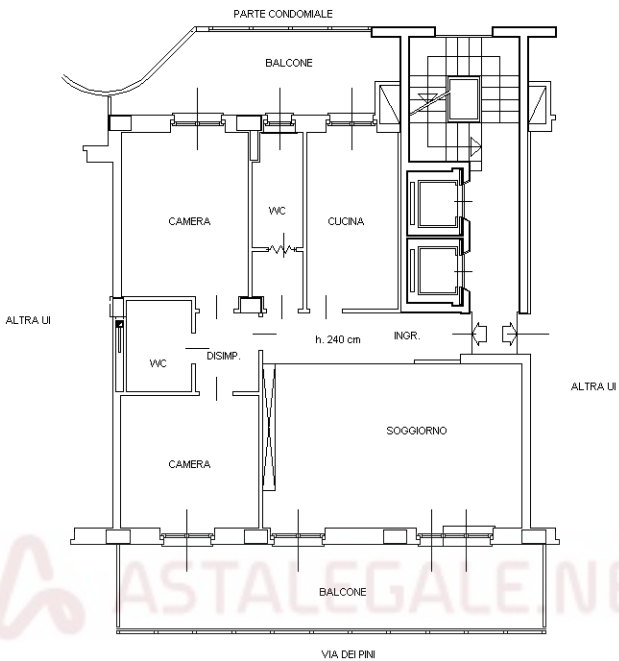

Pianta Piano interrato

h: 250 cm

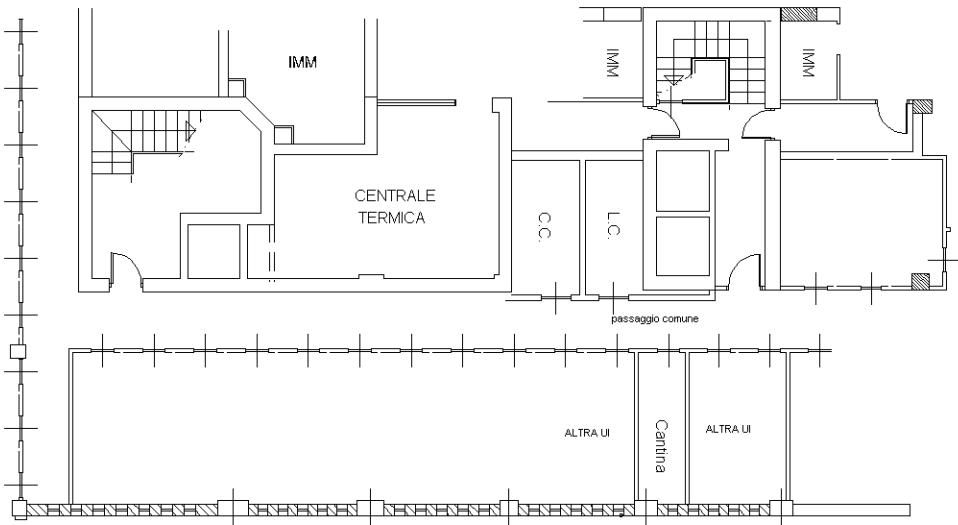

Ultima planimetria in atti

Data: 24/11/2025 - n. T150788 - Richiedente: NRDVCN65A61F839C

Totale schede: 1 - Formato di acquisizione: A4(210x297) - Formato stampa richiesto: A4(210x297)



Catasto dei Fabbricati - Situazione al 24/11/2025 - Comune di PIEVE EMANUELE(G634) - < Foglio 8 - Particella 114 - Subalterno 47 >
VIALE DEI PINI n. 6 Scala B Piano 8-SI