
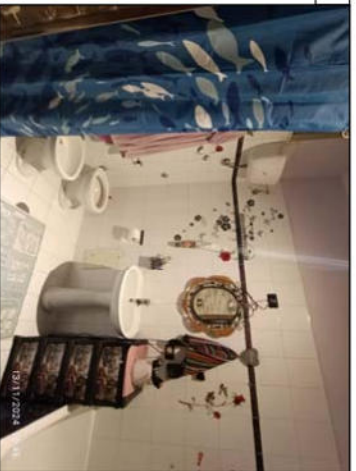
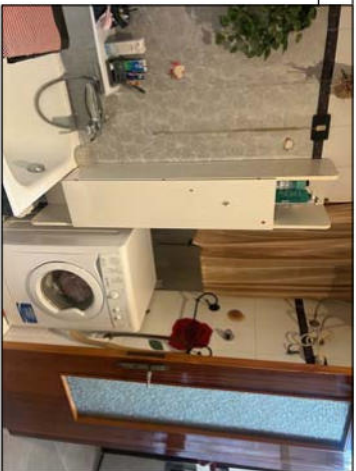
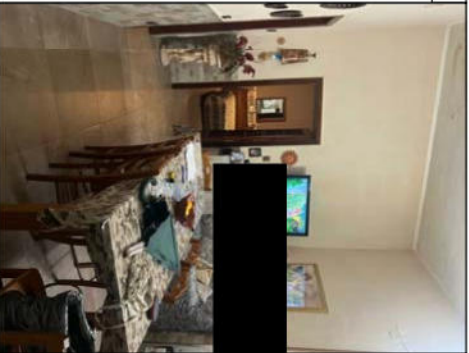
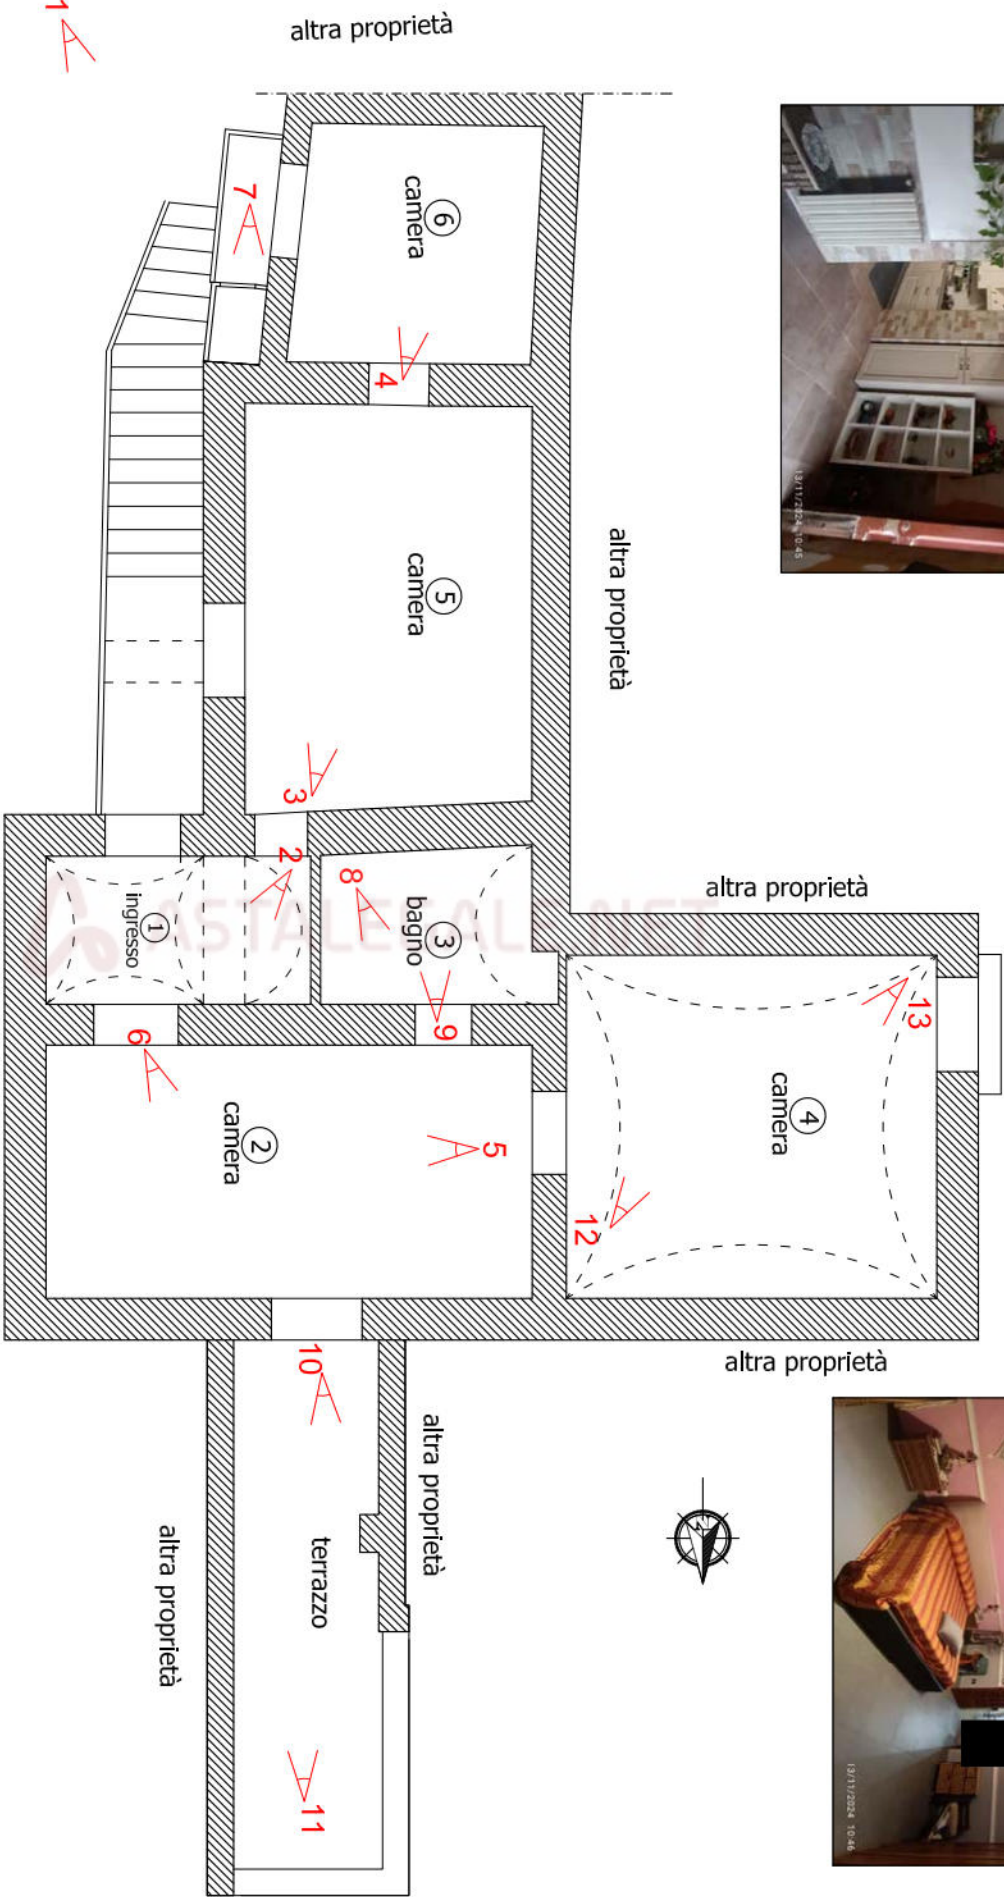


Appartamento in San Valentino Torio (SA) alla Via San Giuseppe, n.50
identificazione catastale: N.C.E.U. fl. 8 p.lla n. 67 sub 2, p.lla 94 sub 2, p.lla 95 sub 1, p.lla 112 sub 1

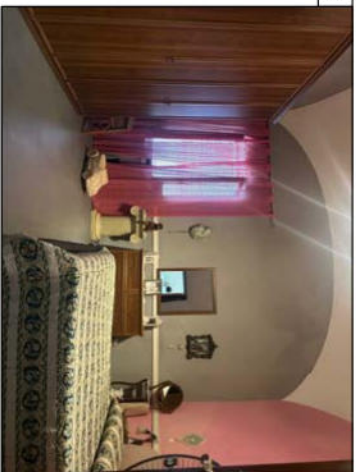

RILIEVO GEOMETRICO CON PUNTI DI RIPRESA FOTOGRAFICA: PIANTA PIANO PRIMO (scala 1:100)