

TRIBUNALE CIVILE DI RAVENNA

ALL'ILLUSTRISSIMO SIG. GIUDICE DELLE ESECUZIONI IMMOBILIARI

PROCEDIMENTO DI ESECUZIONE IMMOBILIARE N. 75/2025 R.G.E.

PROMOSSO DA
ROMAGNABANCA CREDITO COOPERATIVO ROMAGNA EST E
SALA DI CESENATICO S.C.
CONTRO
PENSO ALESSANDRO


ALLEGATO 5
DOCUMENTAZIONE PLANIMETRICA


TECNICO INCARICATO:
ING. BRUNO PIEMONTESE
via Bovini, 41 - 48123 Ravenna
Tel. 0544/502618 - Fax 0544/467182
[Mail info@studiopiemontese.it](mailto:info@studiopiemontese.it)

Ravenna, 15 dicembre 2025


**Procedimento di esecuzione immobiliare n.
75/2025 R.G.E. promossa da
ROMAGNABANCA CREDITO
COOPERATIVO ROMAGNA EST E SALA
DI CESENATICO S.C. contro PENSO
ALESSANDRO**

All.5

Vialetto Ortigara, 2

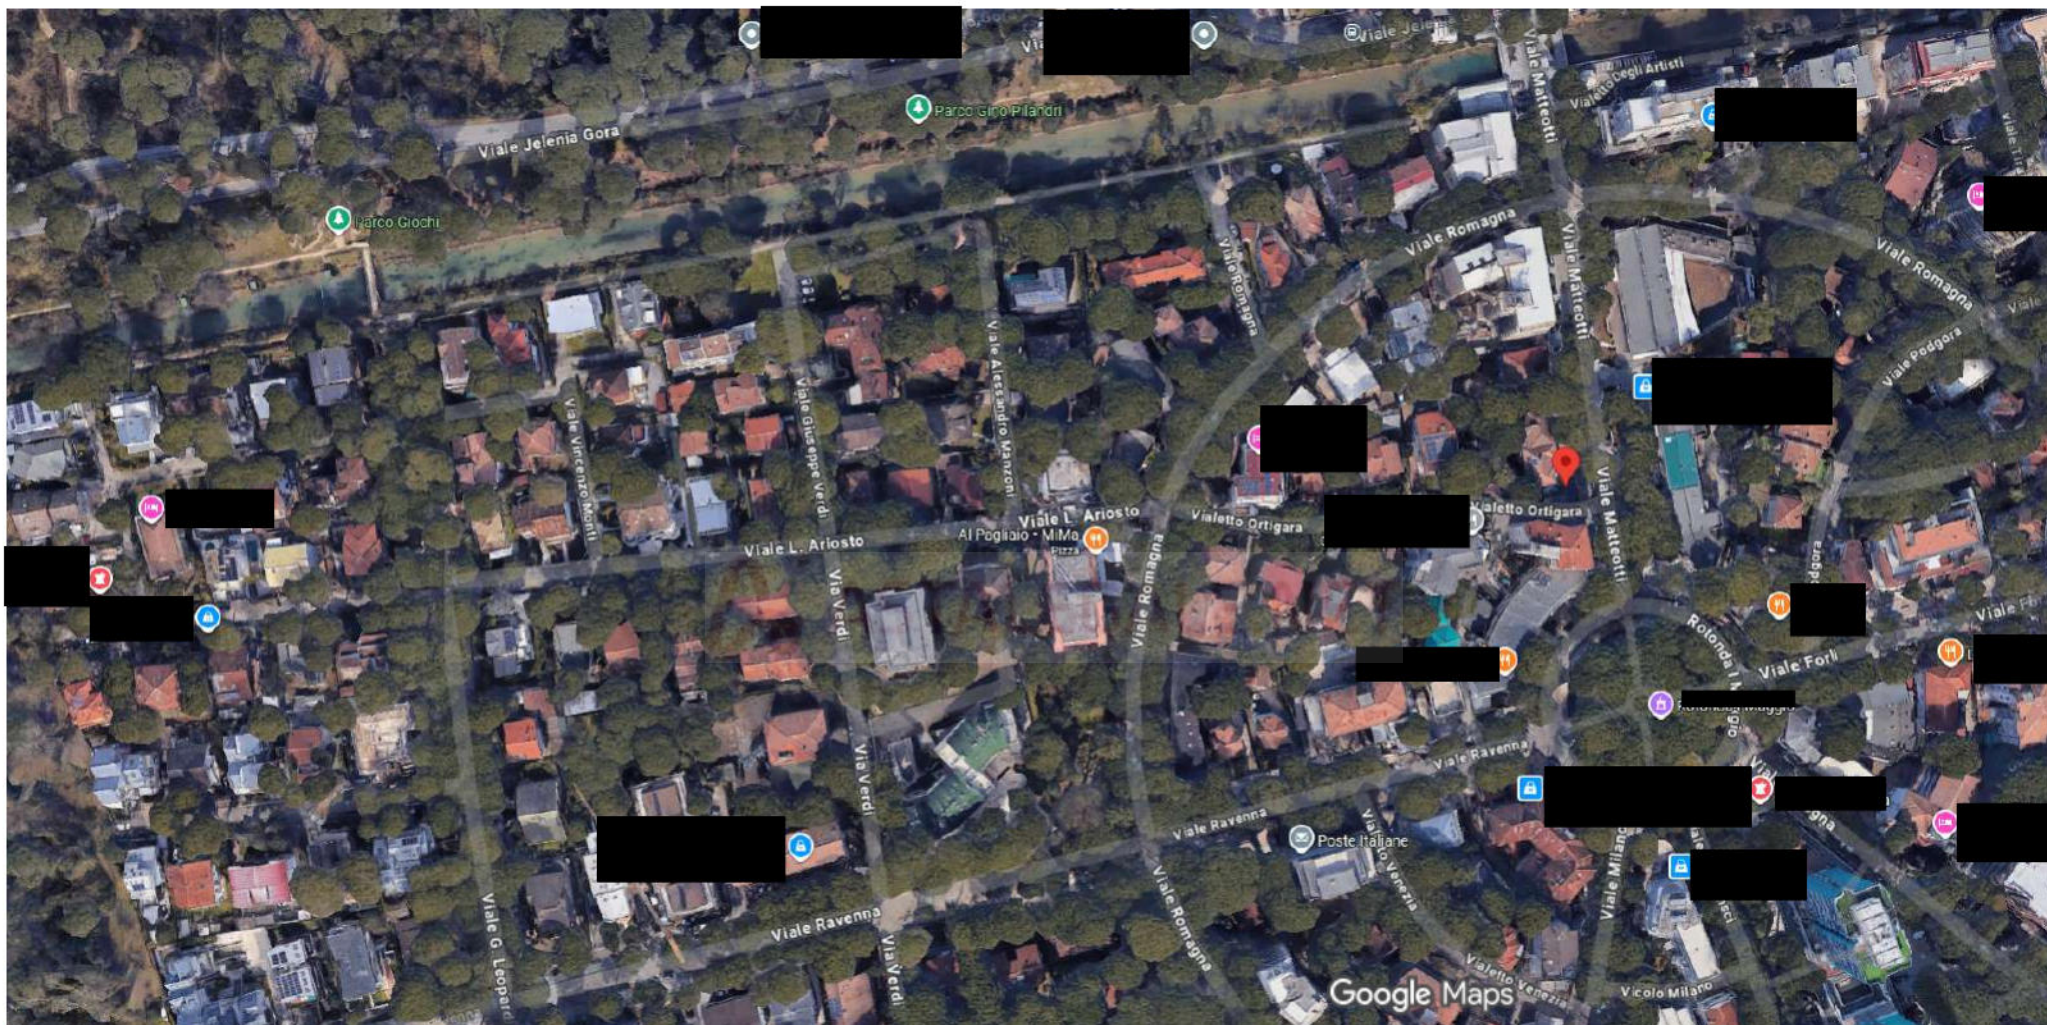

Immagini ©2025 Google,Immagini ©2025 Airbus,Maxar Technologies,Dati cartografici ©2025 20 m

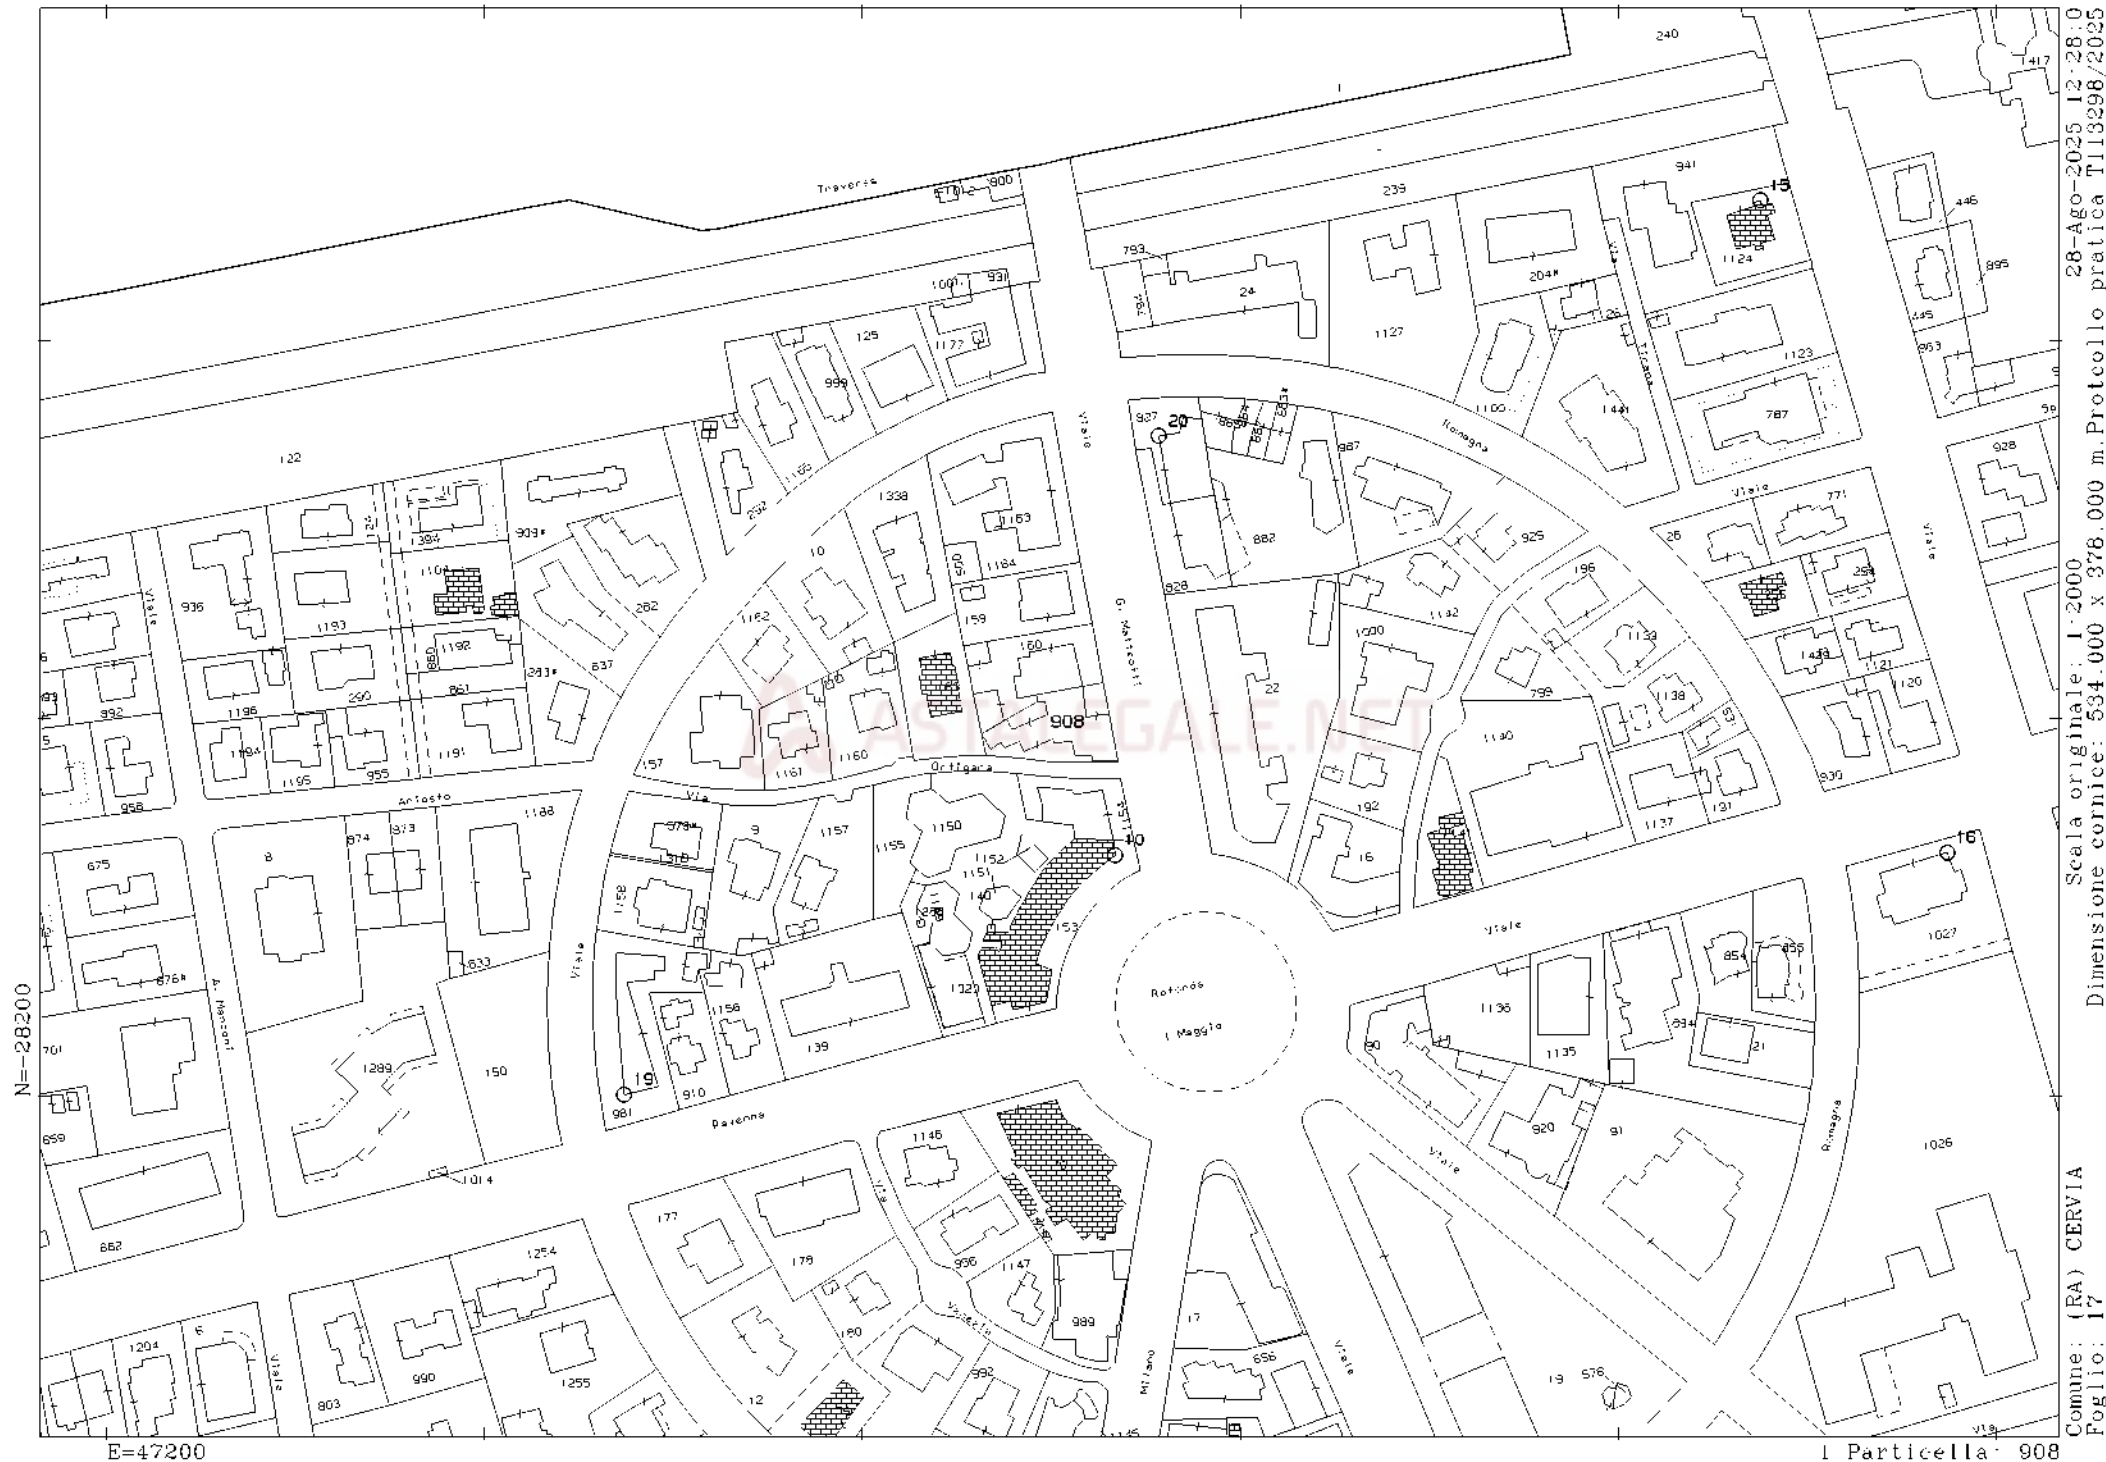

Scala originale: 1:2000

Dimensione cornice: 534.000 x 378.000 m. Protocollo pratica TI13298/2025

Comune: (RA) CERVIA
Foglio: 17


1

Particella 908

N. 2257

Protocollo n°	DA0084117	del	18/06/2021
---------------	-----------	-----	------------

Scala 1 : 200

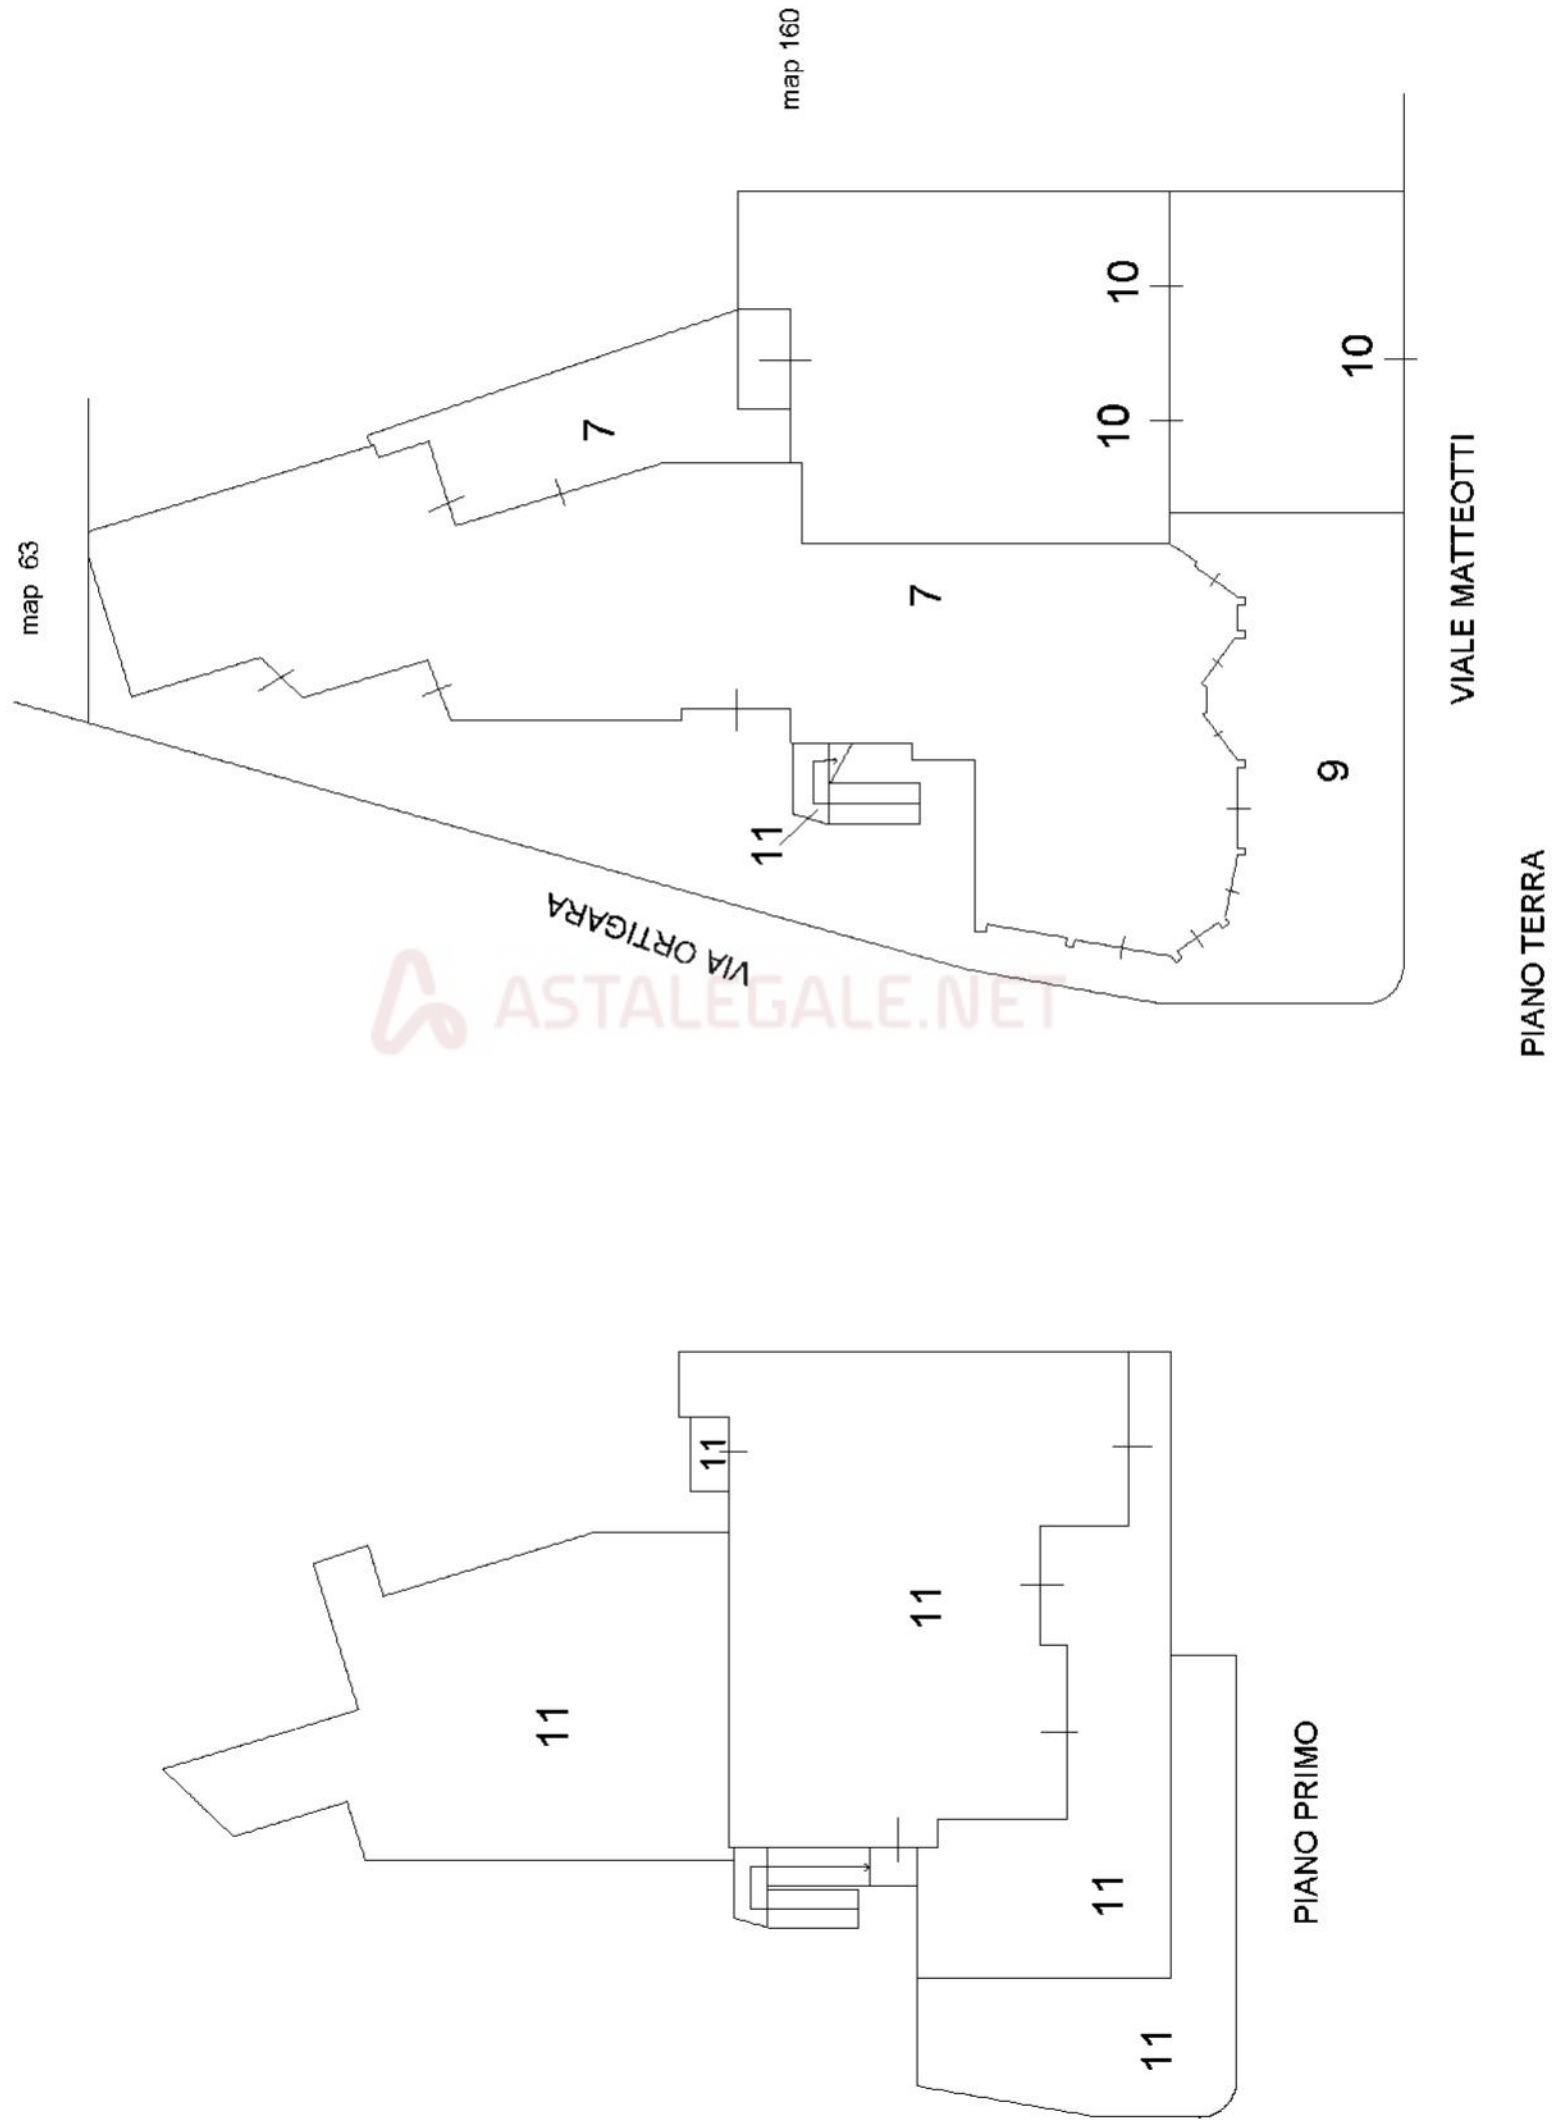

~~Planimetrico - Ca~~

Agenzia delle Entrate
CATASTO FABBRICATI
Ufficio Provinciale di
Ravenna

Dichiarazione protocollo n. RA0033400 del 01/06/2017
Planimetria di u.i.u. in Comune di Cervia


civ. 7-9

Compilata da:
Menelli Andrea

Isoritto all'albo:
Geometri

N. 1437

Scheda n. 1	Scala 1:200
-------------	-------------

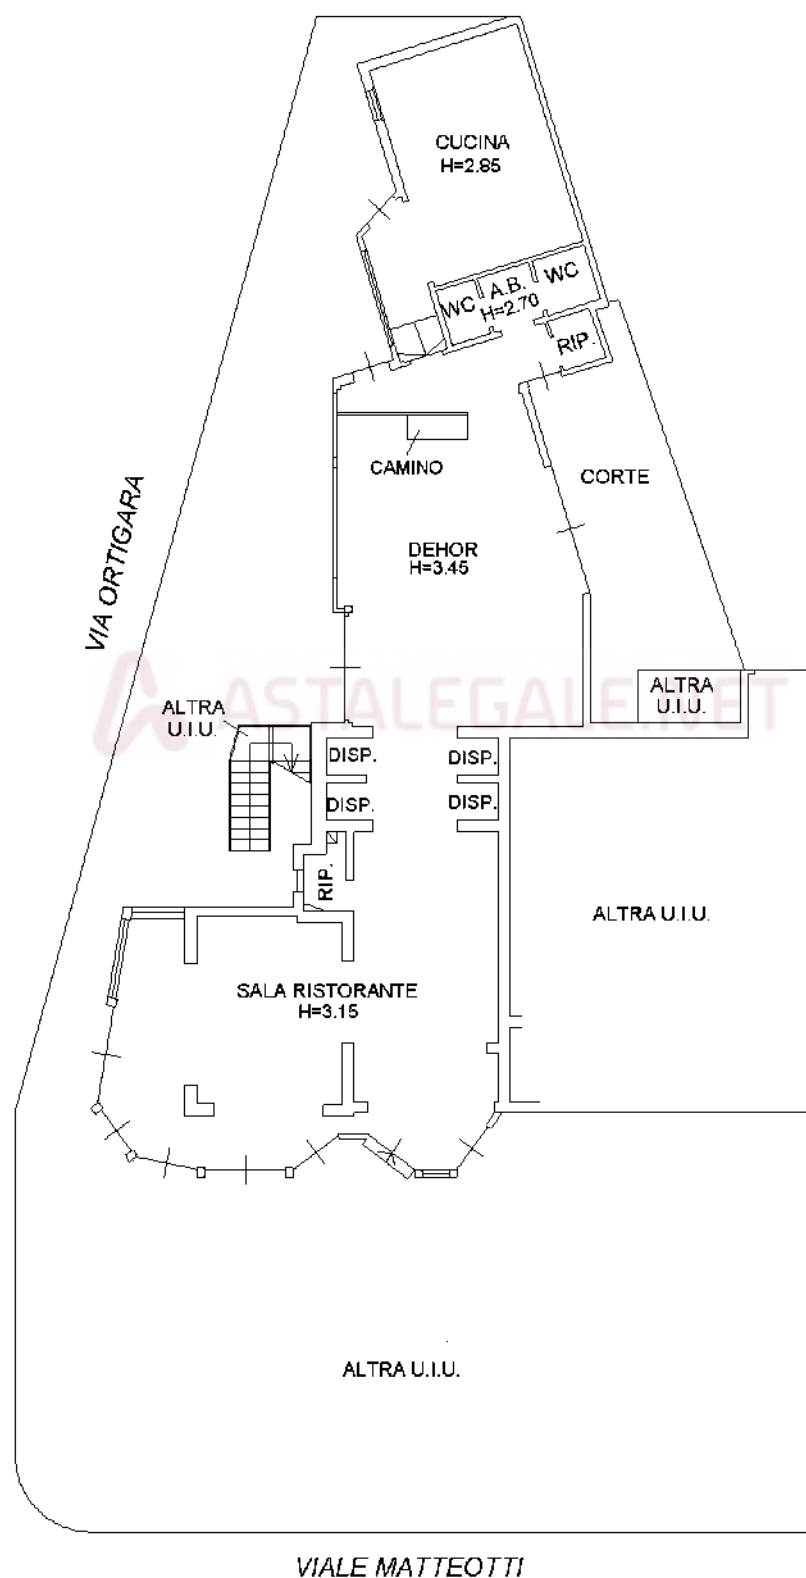

PIANTA PIANO TERRA



10 metri

Catasto dei Fabbricati - Situazione al 04/08/2025. - Comune di CERVIA(C553) - < Foglio 17 - Particella 908 - Subalterno 7 >
VIALE GIACOMO MATTEOTTI n. 7-9 Piano T

Agenzia delle Entrate
CATASTO FABBRICATI
Ufficio provinciale di
Ravenna

Dichiarazione protocollo n. RA0084117 del 18/09/2021
Comune di Cervia
Vialetto Ortigara

Scala 1:200

Identificativi Catastali:
Sezione: 17
Foglio: 908
Particella: 908
Subalterno: 11

Compilata da:
Franchi Alessandro
Iscritto all'albo:
Geometri
Prov. Forlì
N. 2257

civ. 2

Ultima planimetria in atti

