



**Agenzia del Territorio
CATASTO FABBRICATI
Ufficio Provinciale di
Torino**

Dichiarazione protocollo n. TO0018438 del 14/01/2011	
Planimetria di u.i.u. in Comune di Torino	
Via Peyron Amedeo civ. 34	
Identificativi Catastali:	Compilata da:
Sezione:	Briatore Alberto
Foglio: 176	Iscritto all'albo:
Particella: 574	Architetti
Subalterno: 4	Prev. Torino N. 6581

Scheda n. 1 Scala 1:200

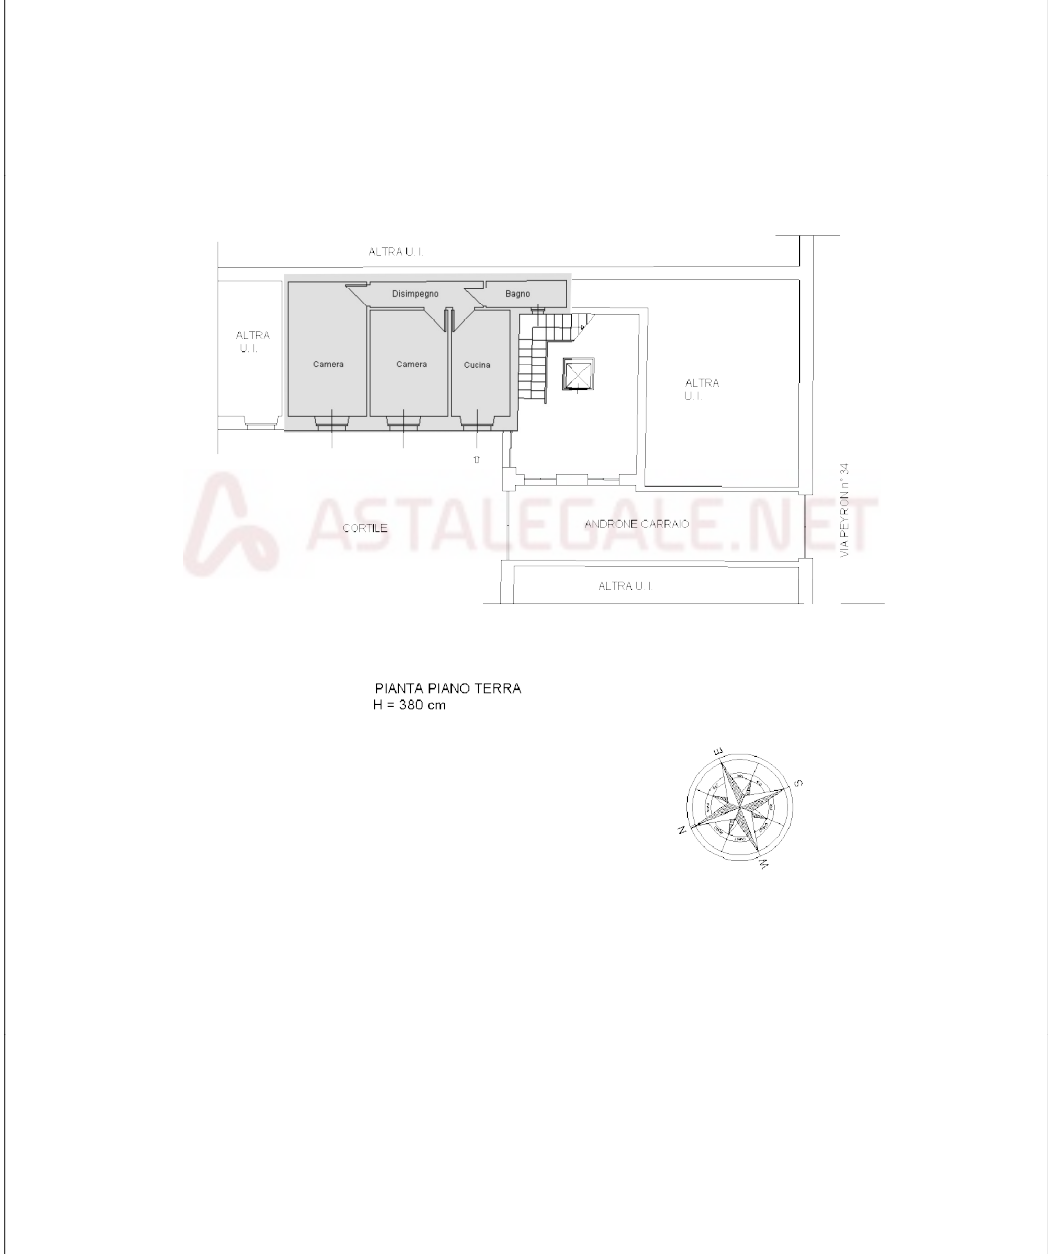

PIANTA PIANO TERRA
H = 380 cm

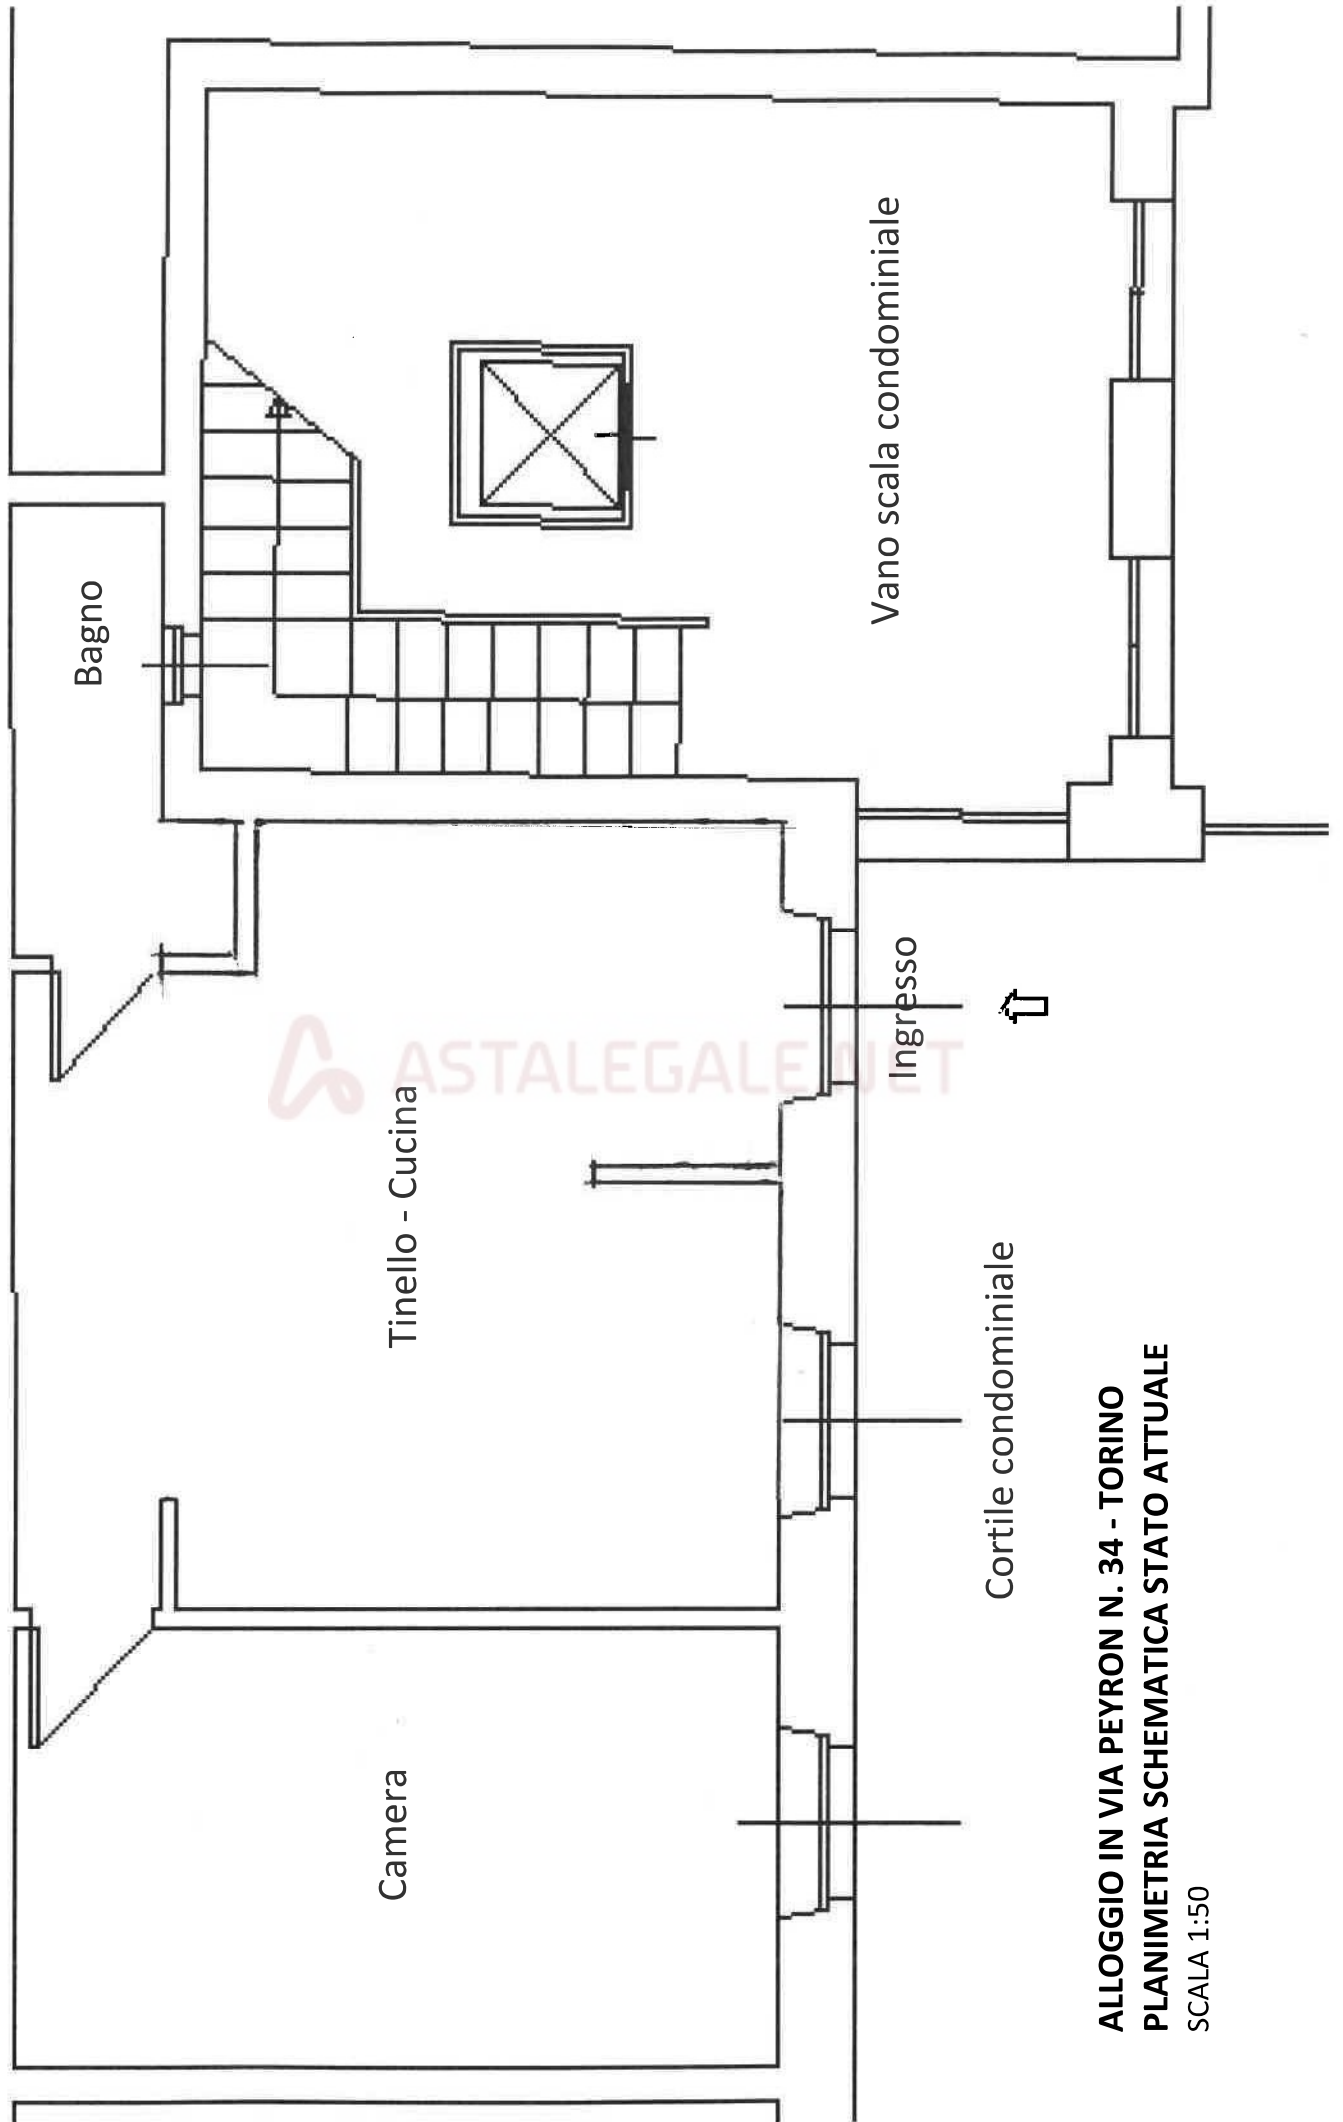

ALLOGGIO IN VIA PEYRON N. 34 - TORINO
PLANIMETRIA SCHEMATICA STATO ATTUALE

SCALA 1:50