


Agenzia del Territorio
CATASTO FABBRICATI
Ufficio Provinciale di
Torino

Dichiarazione protocollo n. TO0271431 del 22/06/2006	
Planimetria di u.i.u. in Comune di Favria	
Via Antonio Appino civ. SN	
Identificativi Catastali:	Compilata da:
Sezione:	
Foglio: 7	Iscritto all'albo:
Particella: 720	Geometri
Subalterno: 2	Prov. Torino N. 6458


Scheda n. 1 Scala 1:200

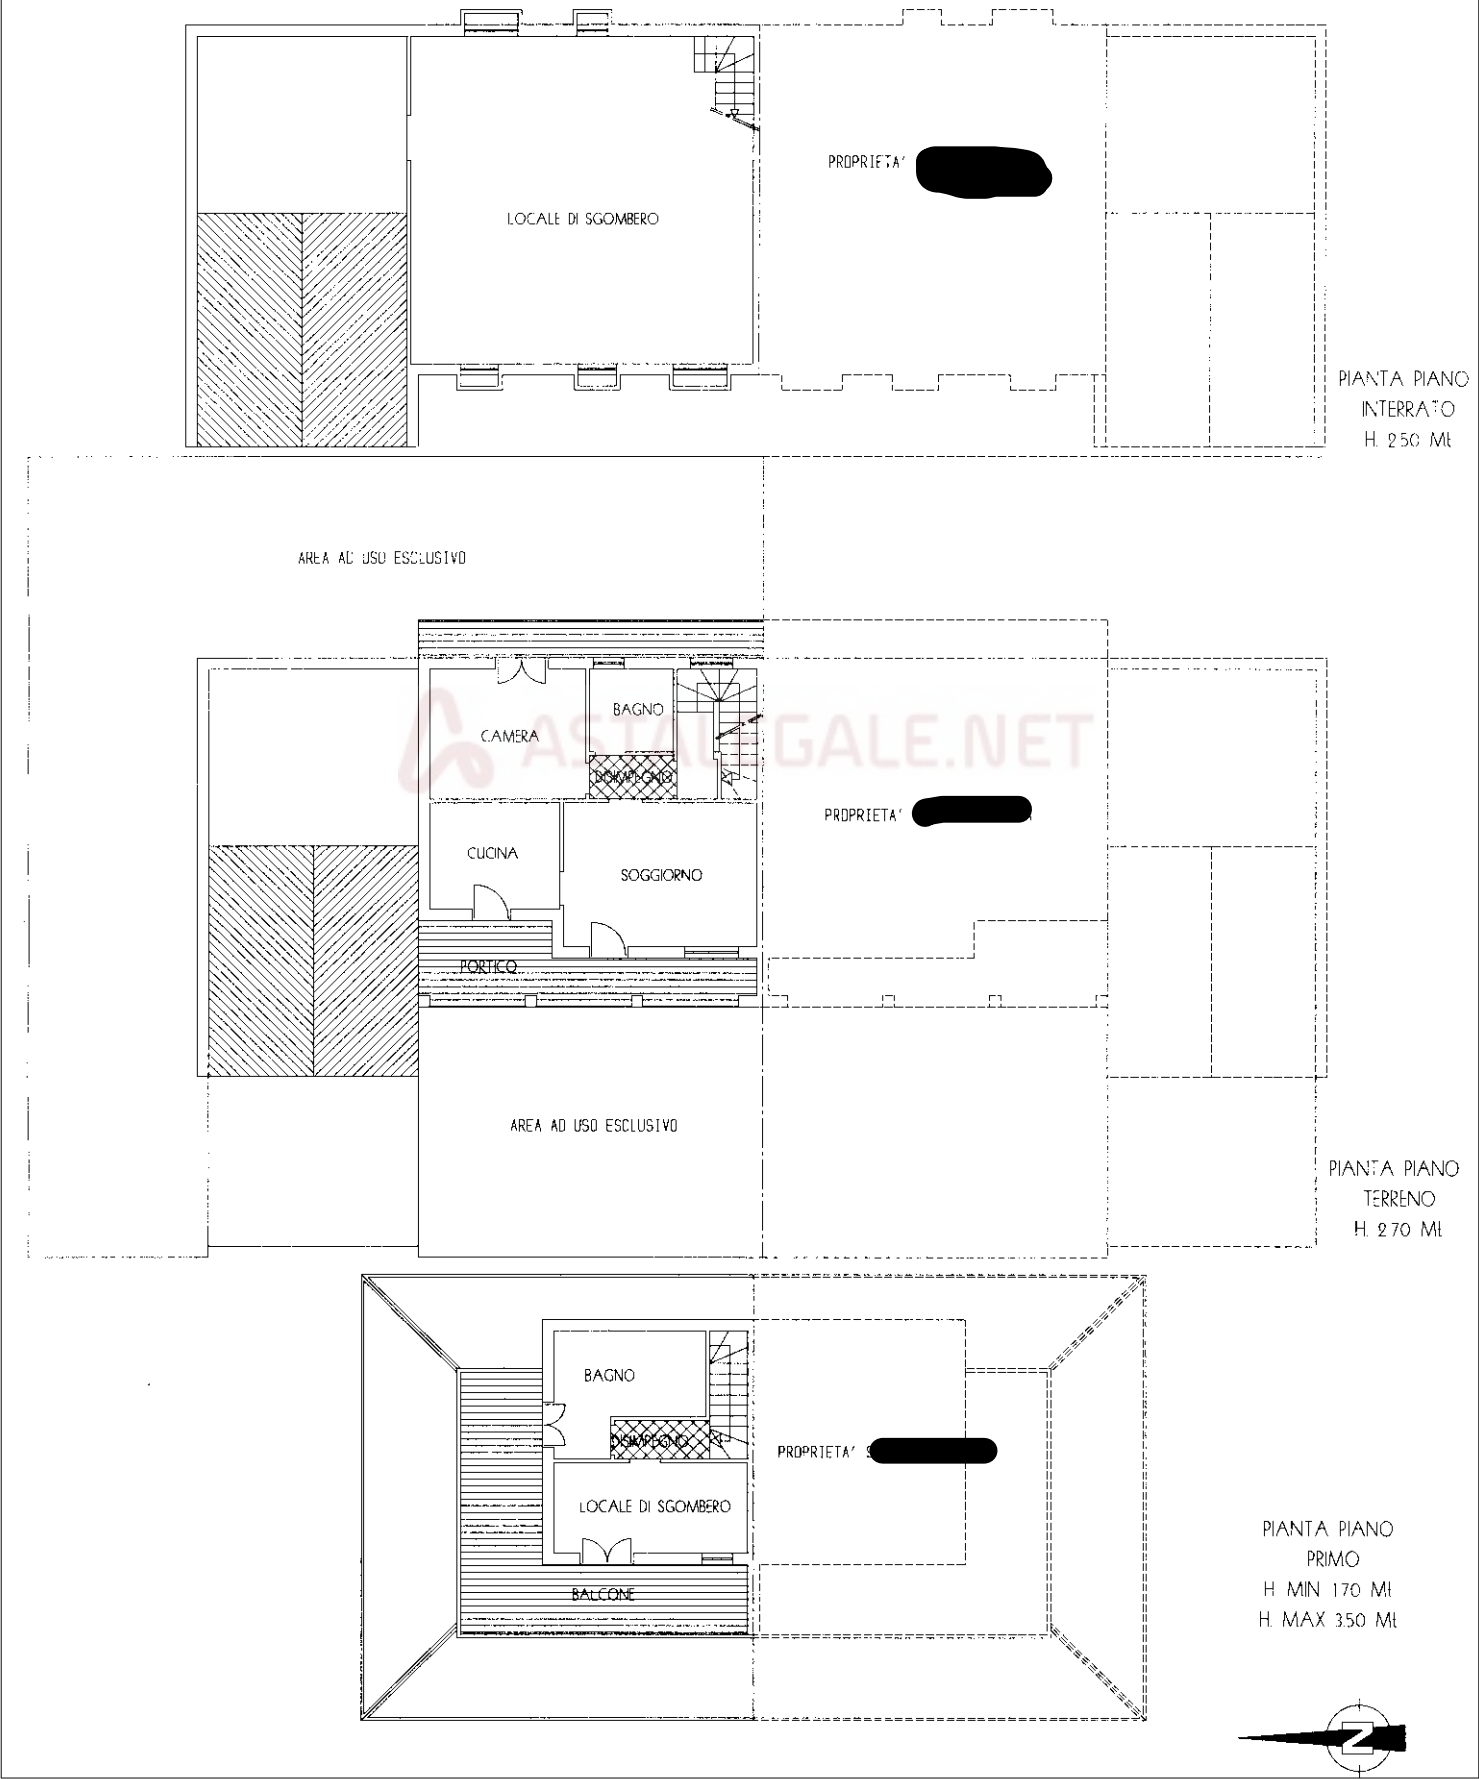

Agenzia del Territorio
CATASTO FABBRICATI
Ufficio Provinciale di
Torino


Dichiarazione protocollo n. TO0271431 del 22/06/2006	
Planimetria di u.i.u. in Comune di Favria	
Via Antonio Appino civ. SN	
Identificativi Catastali:	Compilata da:
Sezione:	
Foglio: 7	Iscritto all'albo:
Particella: 720	Geometri
Subalterno: 3	Prov. Torino N. 6458

Scheda n. 1 Scala 1:200

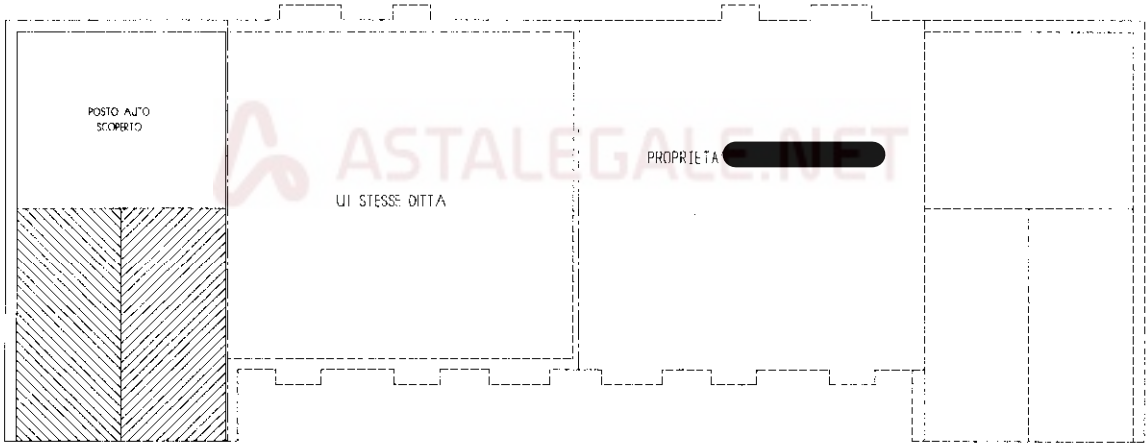

PIANTA PIANO
INTERRATO

ELABORATO PLANIMETRICO		Agenzia del Territorio CATASTO FABBRICATI Ufficio Provinciale di Torino	
Compilato da: Agostino Giacomo			
Iscritto all'albo: Geometri			
Prov. Torino		N. 6458	
Comune di Favria		Protocollo n. TO0271431 del 22/06/2006	
Sezione: Foglio: 7 Particella: 720		Tipo Mappale n. 226783 del 25/05/2006	
Dimostrazione grafica dei subalterni		Scala 1 : 500	

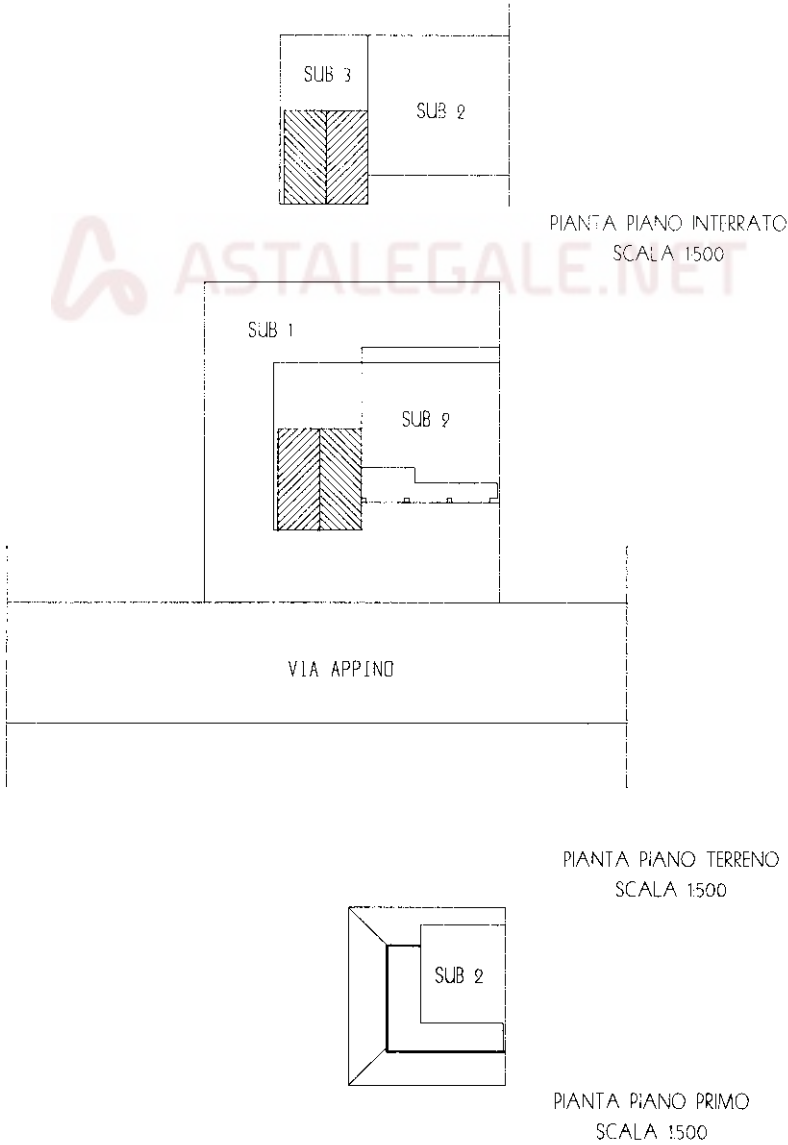

Ultima planimetria in atti