


**Agenzia del Territorio
CATASTO FABBRICATI
Ufficio Provinciale di
Bergamo**

Dichiarazione protocollo n. BG0384579 del 29/12/2003	
Planimetria di u.i.u. in Comune di Treviglio	
Viale Vittorio Veneto civ. SN	
Identificativi Catastali:	Compilata da: Monti Renzo
Sezione:	Iscritto all'albo: Architetti
Foglio: 59	Prov. Novara N. 458
Particella: 14221	
Subalterno: 99	

Scheda n. 1 Scala 1:200

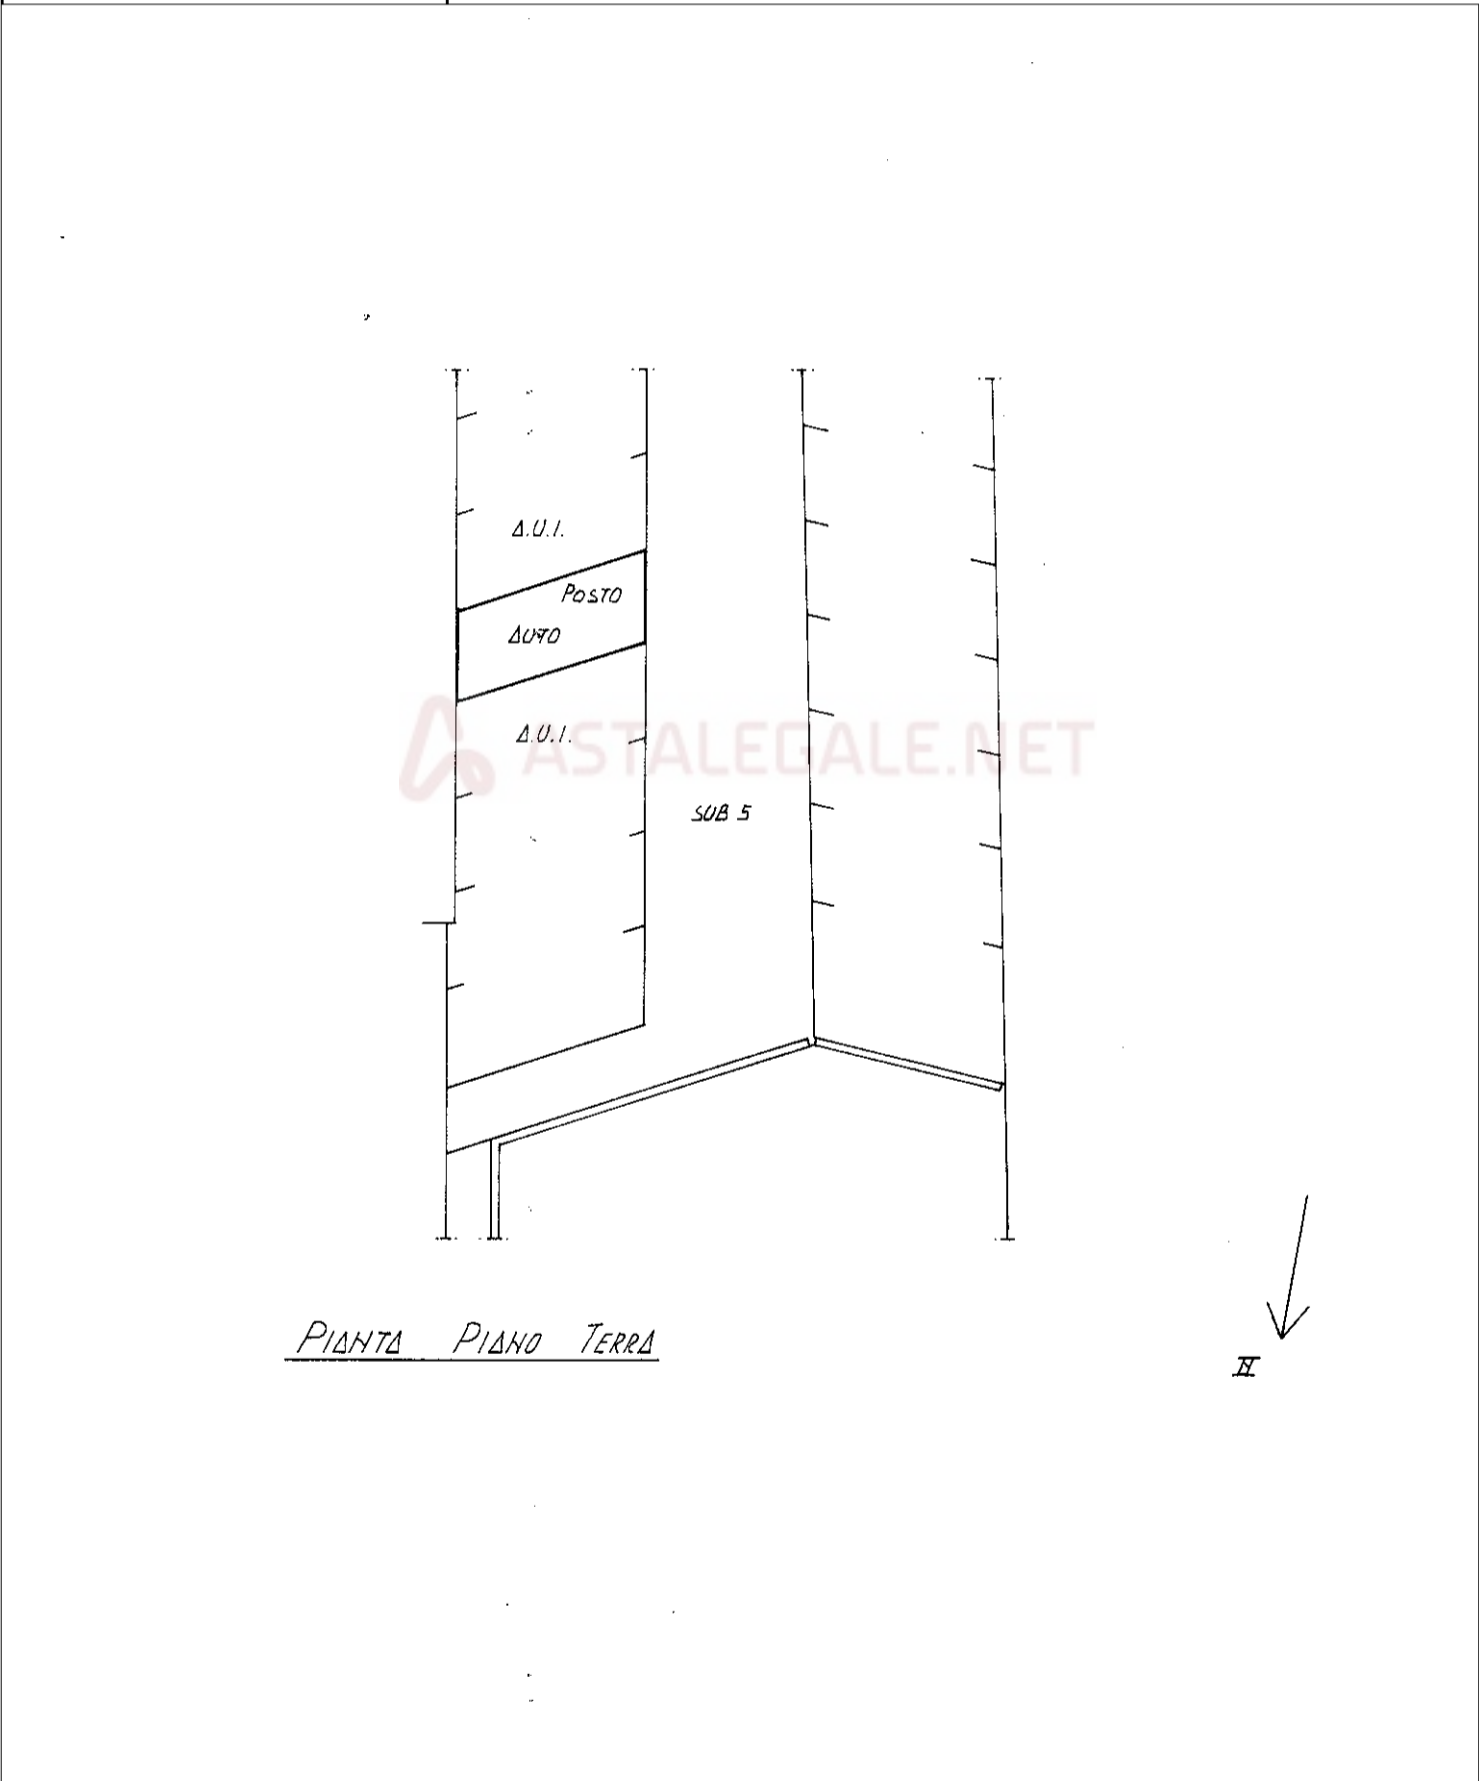

PIANTA PIANO TERRA

man 01

Catasto dei Fabbricati - Situazione al 19/09/2025 - Comune di TREVIGLIO(L400) - < Foglio 59 - Particella 14221 - Subalterno 99 >
VIALE VITTORIO VENETO n. SN Piano T