


**Agenzia del Territorio
CATASTO FABBRICATI
Ufficio Provinciale di
Bergamo**

Dichiarazione protocollo n. _____ del _____	
Planimetria di u.i.u. in Comune di Treviglio	
Via Baslini Ernesto _____ civ. SN _____	
Identificativi Catastali:	Compilata da:
Sezione:	Monti Renzo
Foglio: 59	Iscritto all'albo:
Particella: 14221	Architetti
Subalterno: 36	Prov. Novara _____ N. 458

Scheda n. 1 Scala 1:200

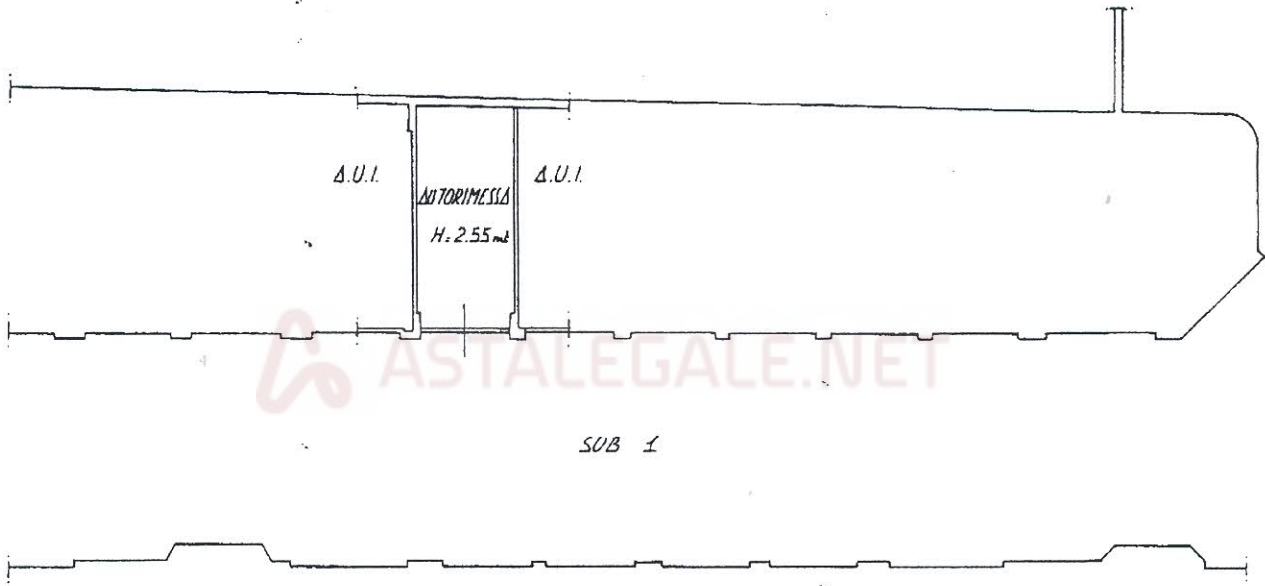

PIANTA PIANO INTERRATO



[Handwritten Signature]
Dott. Arch. RENZO MONTI
Ordine Architetti Novara
Iscriz. Albo n° 458