

**Agenzia del Territorio
CATASTO FABBRICATI
Ufficio Provinciale di
Bergamo**

Dichiarazione protocollo n. BG0385269 del 14/11/2008

Planimetria di u.i.u. in Comune di Misano Di Gera D'adda

Via Martiri Della Liberta'

civ. 19

Identificativi Catastali:

Sezione:
Foglio: 5
Particella: 780
Subalterno: 701


Compilata da:
Degani Roberto

Iscritto all'albo:
Geometri

Prov. Bergamo

N. 1773

Scheda n. 1 Scala 1:200

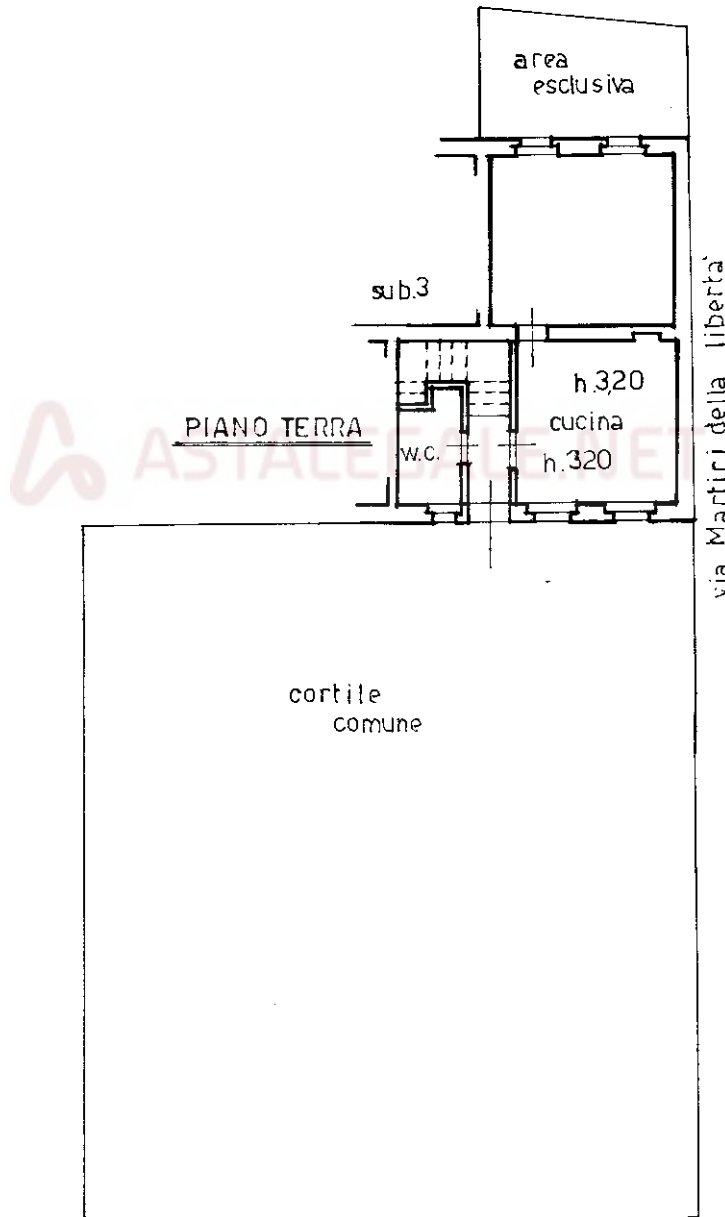

Catasto dei Fabbricati - Situazione al 22/07/2025 - Comune di MISANO DI GERA D'ADDA(F243) - < Foglio 5 - Particella 780 - Subalterno 701 >
VIA MARTIRI DELLA LIBERTA' n. 19 Piano T

Ultima planimetria in atti