



|                  |
|------------------|
| Geometria        |
| n.1 Scala 1: 200 |

PIANO TERRA

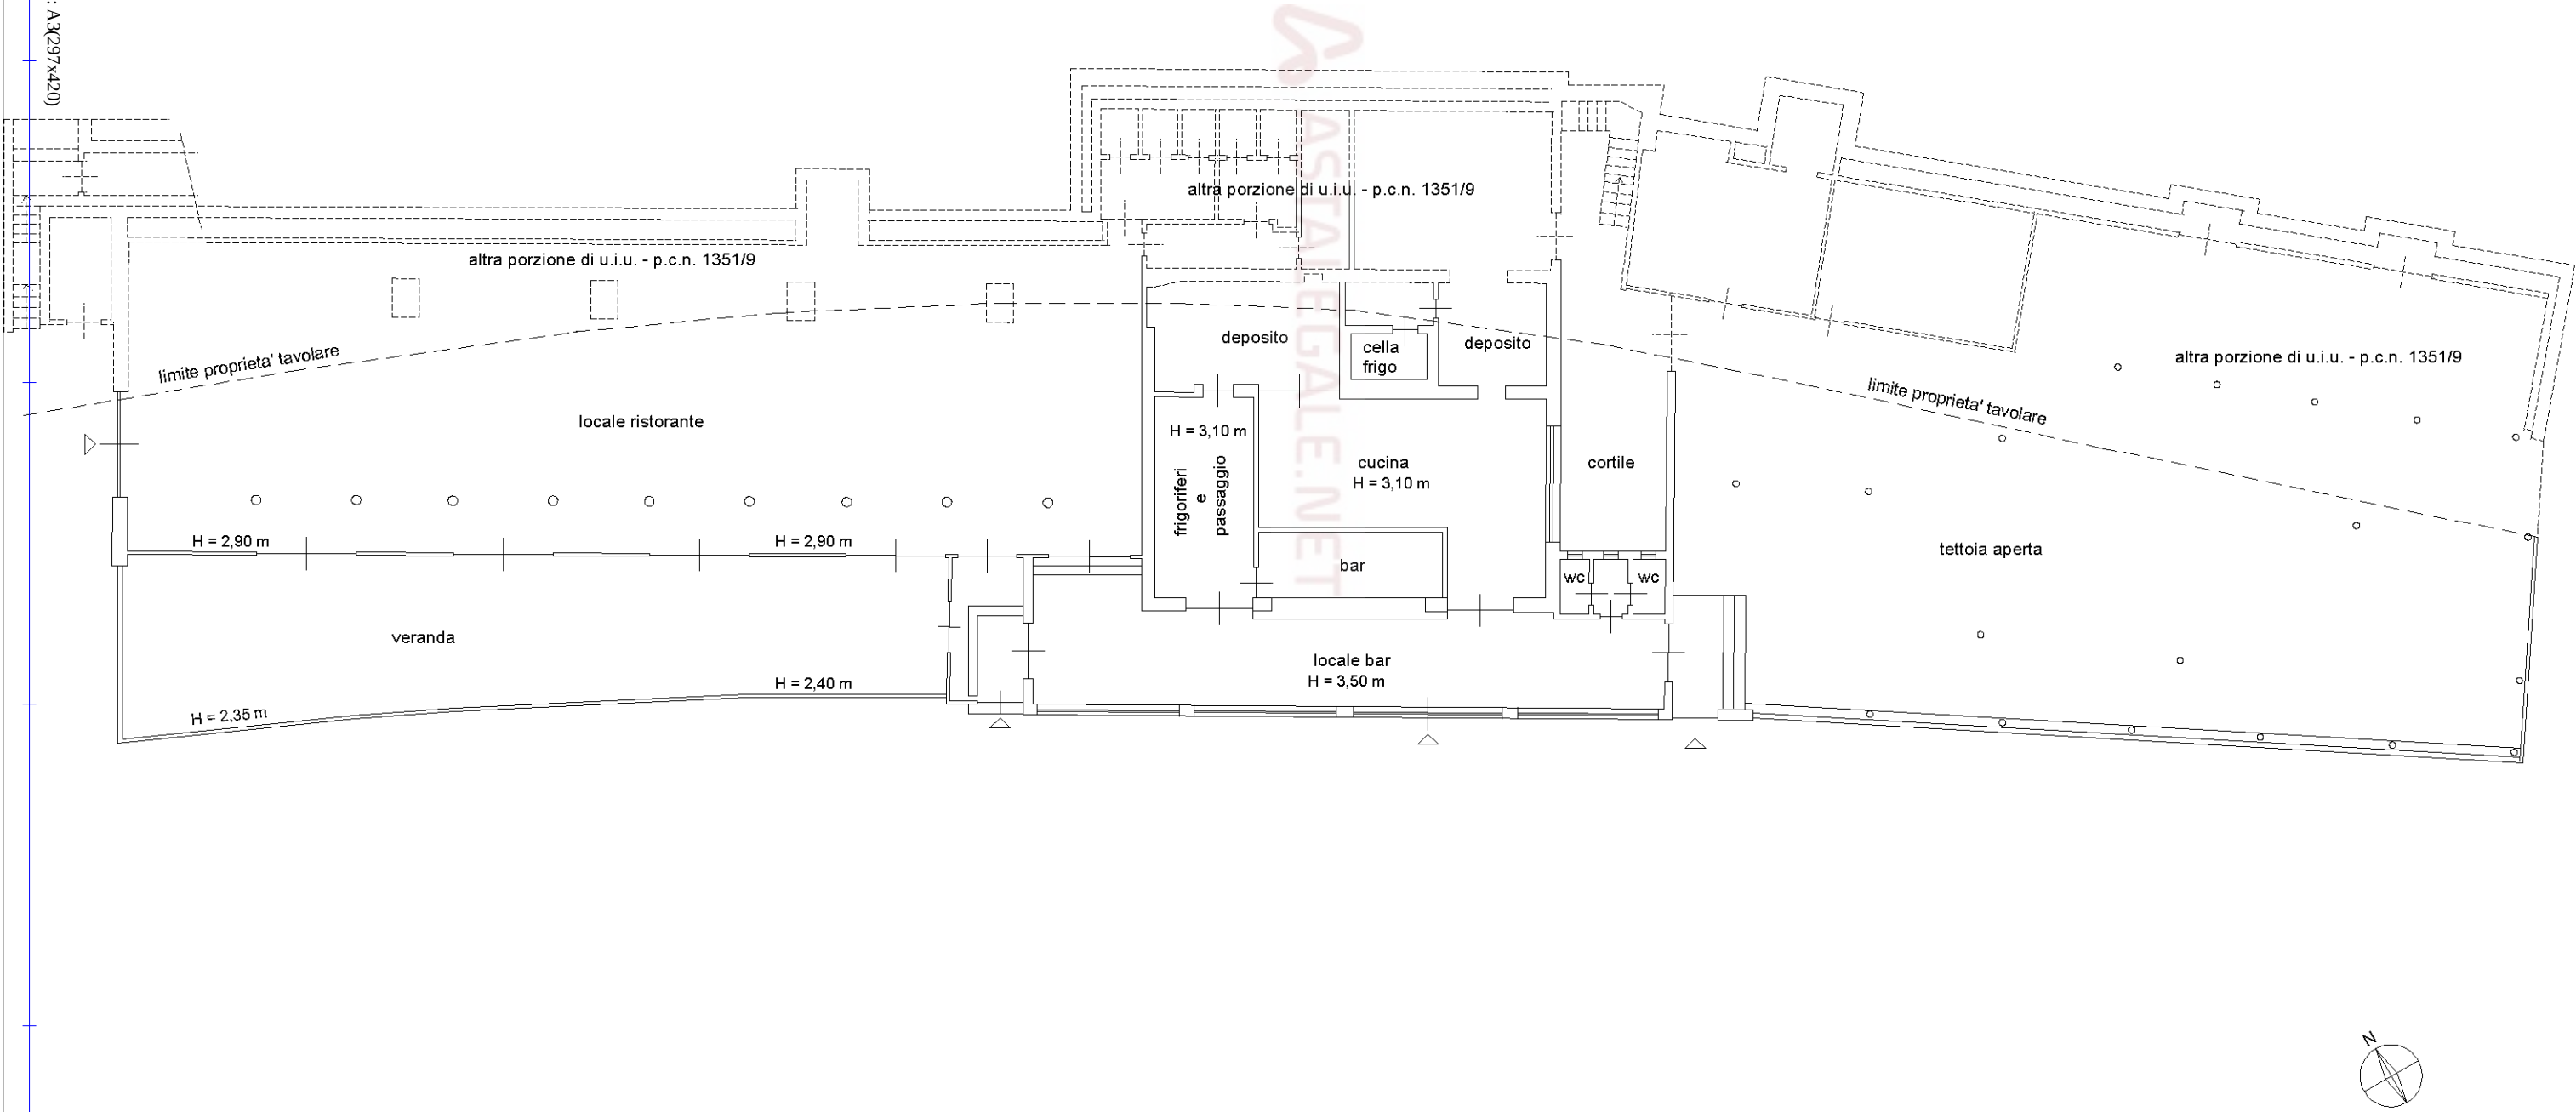

PIANO PRIMO

H = 3,00 m

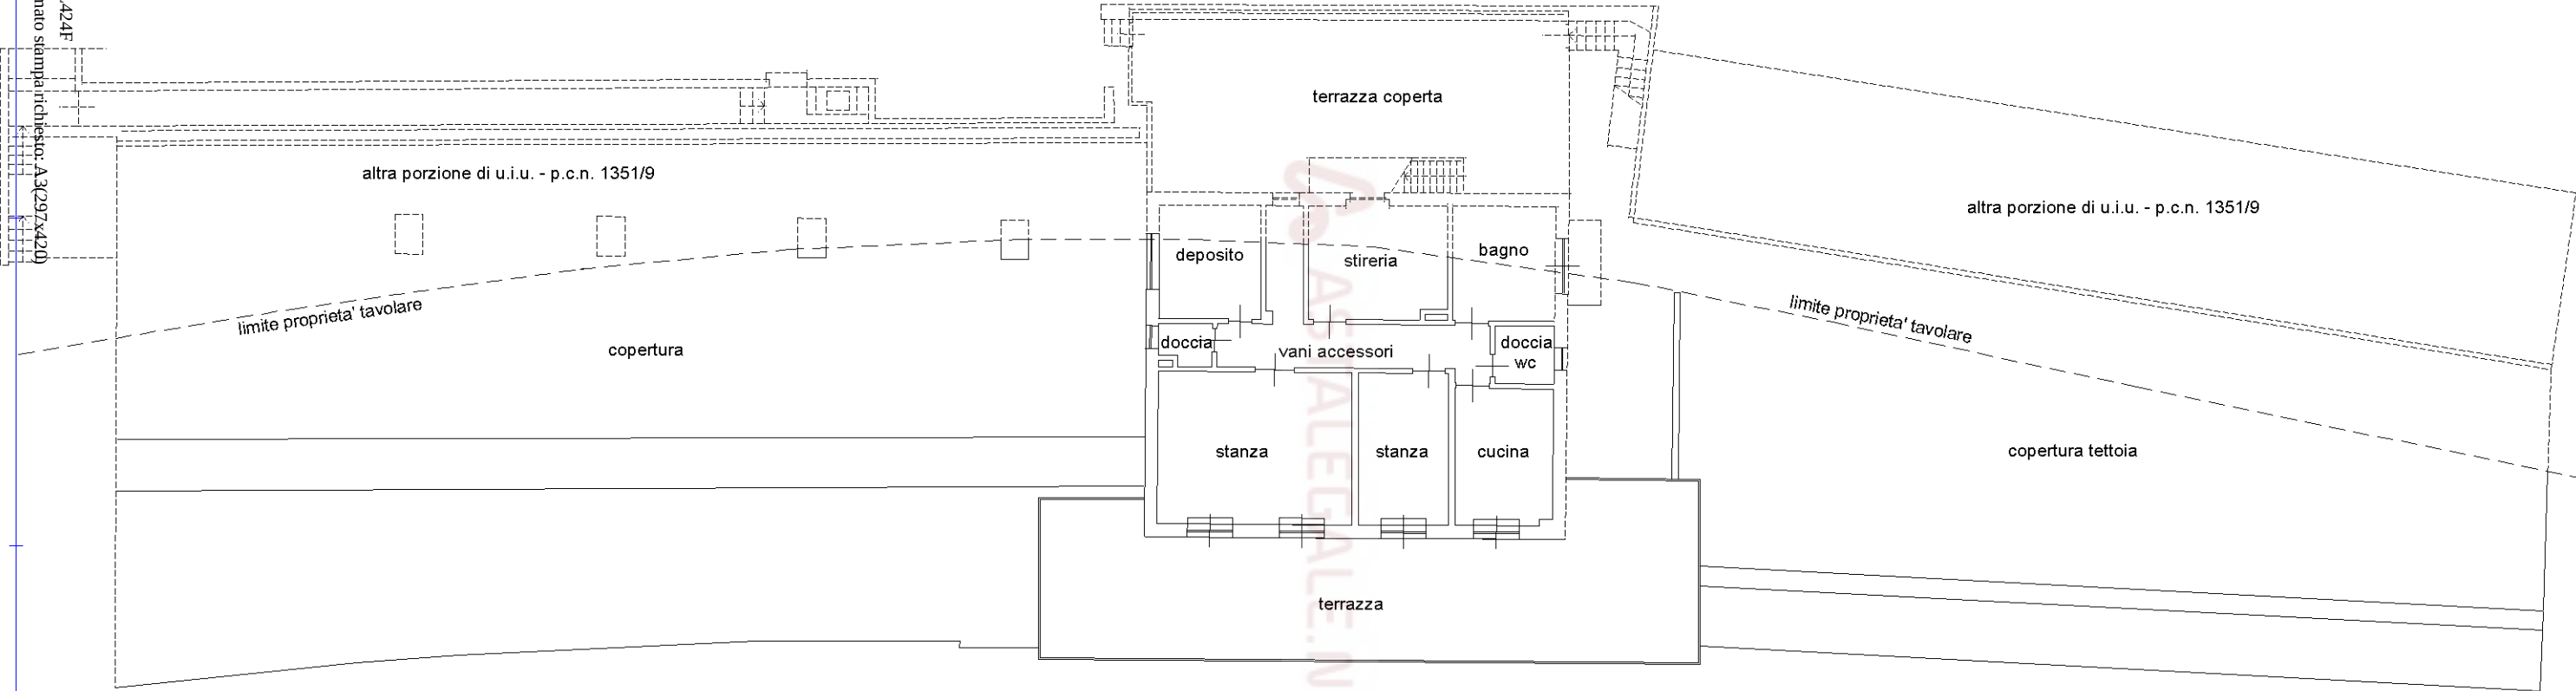

PIANO SECONDO - SOFFITTE

