

TRIBUNALE di ASCOLI PICENO

Procedimento per la composizione della crisi da sovra indebitamento

R.G. n. 10/2020

CONSULENZA TECNICA D'UFFICIO

PERIZIA COMPLETA di STIMA ATTUALIZZATA degli IMMOBILI

(L'immobile è individuato e distinto come al relativo Lotto di cui alla Consulenza Tecnica d'Ufficio relativa al Procedimento di ESECUZIONE IMMOBILIARE Tribunale di Ascoli Piceno R.G. n. 190/2013 già in deposito).

RELAZIONE Peritale relativa al 7° LOTTO G



File della Planimetria **Fc** relativo al **7° LOTTO G**


Planimetria.doc 7° LOTTO G - scala 1:100

Ascoli Piceno 20 settembre 2023

Il Tecnico

Ing. Alberto Canestrini


7° LOTTO G Appartamento via delle Zeppelle n. 126
(Foglio 71 part. 264 sub 12)
(Scala 1:100) Piano primo

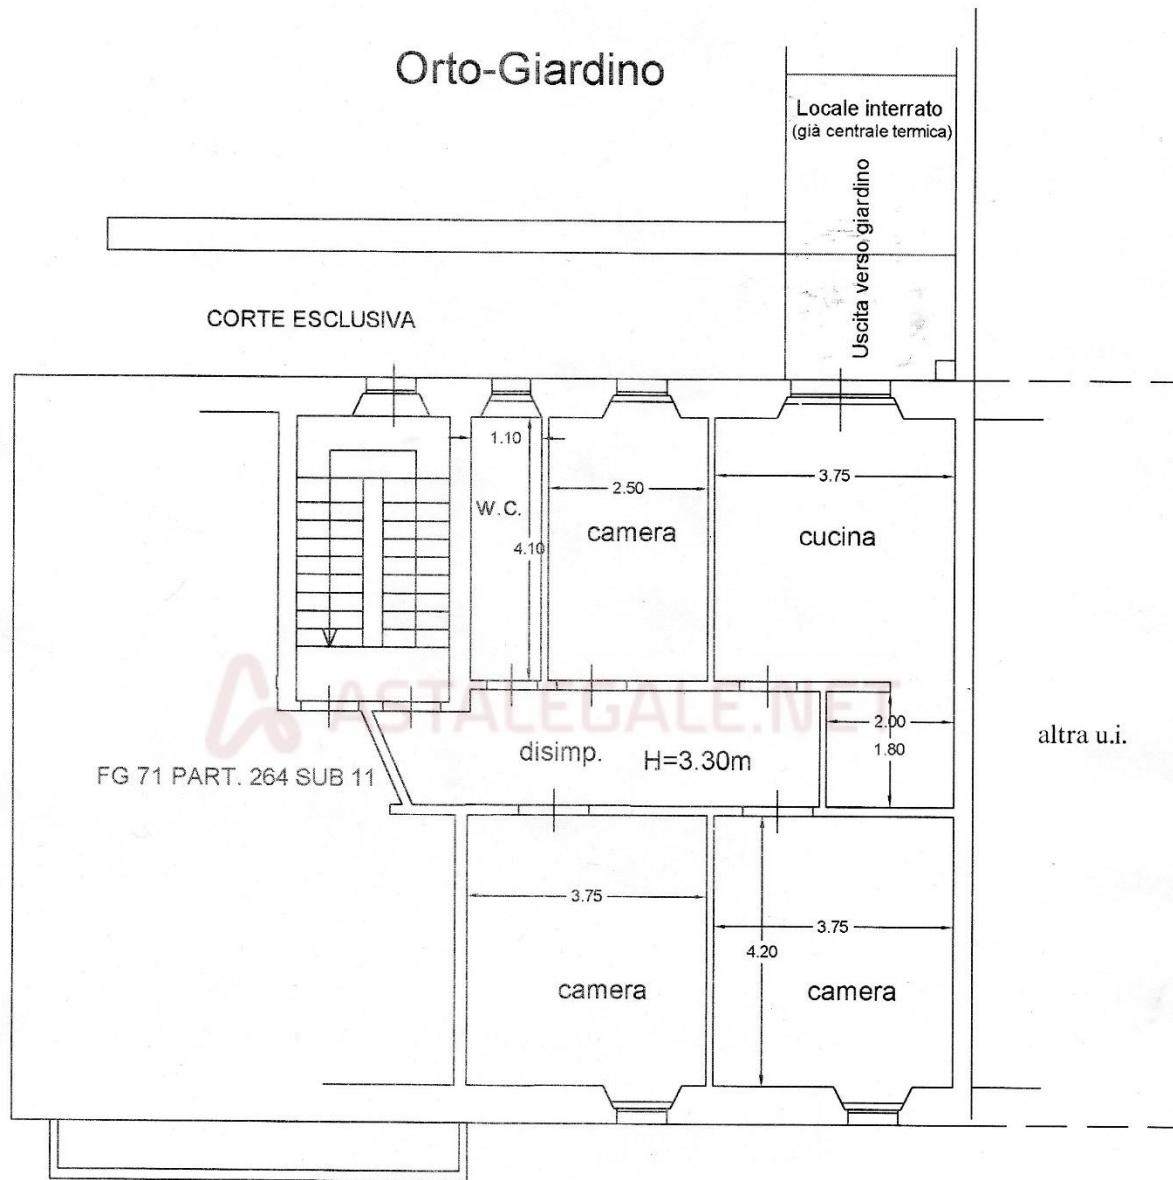

7° LOTTO G Appartamento via delle Zeppelle n. 126

(Foglio 71 part. 264 sub 12)

(Scala 1:100) Piano terra

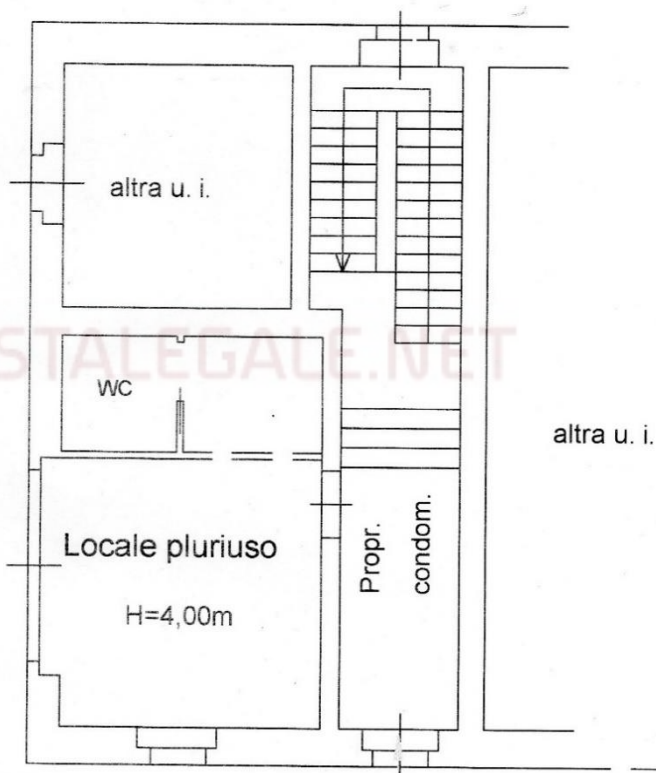

via delle Zeppelle

7° LOTTO G Appartamento via delle Zeppelle n. 126
(Foglio 71 part. 264 sub 12)

(Scala 1:200) Orto -Giardino - Corte esclusiva

F.71 part. 191

F.71 part. 525

F.71 part. 327

F. 71 part. 326

Orto-Giardino
(già part. 56 del Foglio 71)

F. 71 part. 468

ASTALEGALE.NET

