


Vista aerea

part.337




Graficizzazione dei subalterni Part.337 - scala 1:200



PIANO TERRA

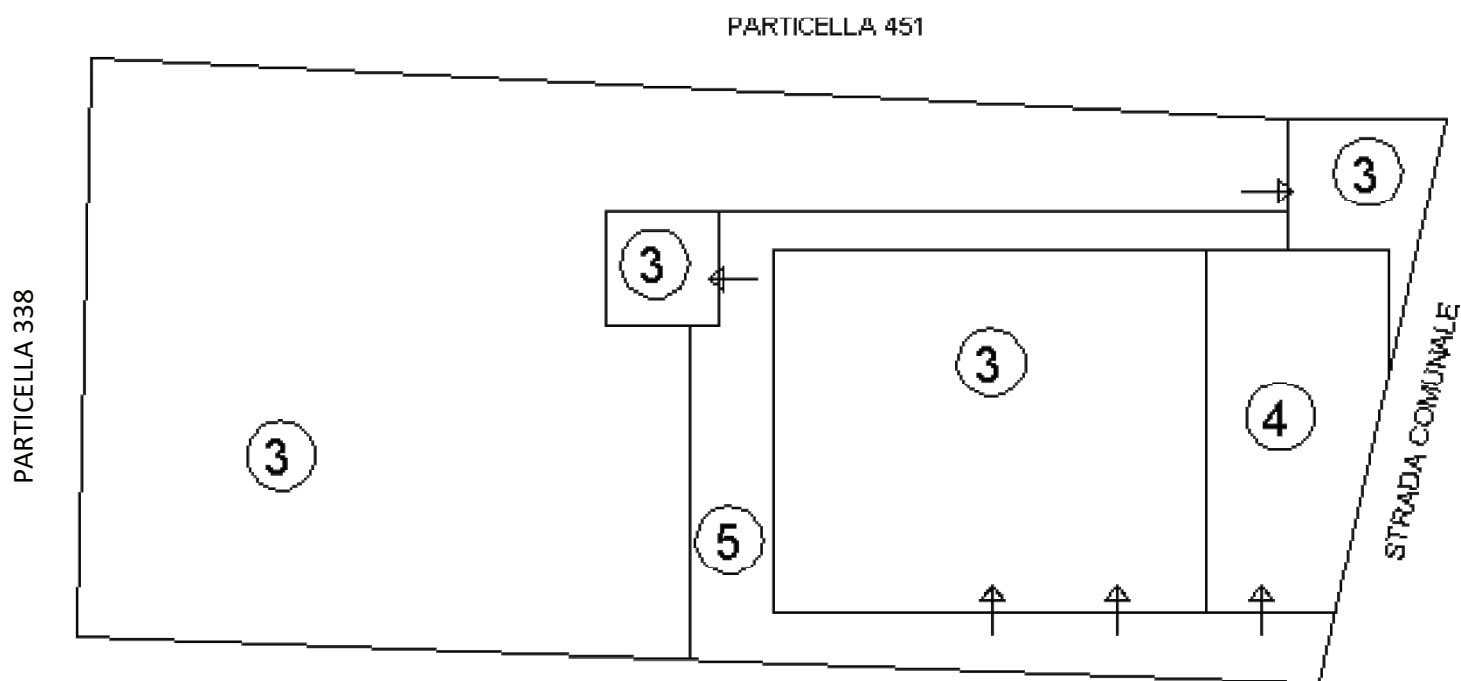


PIANO PRIMO

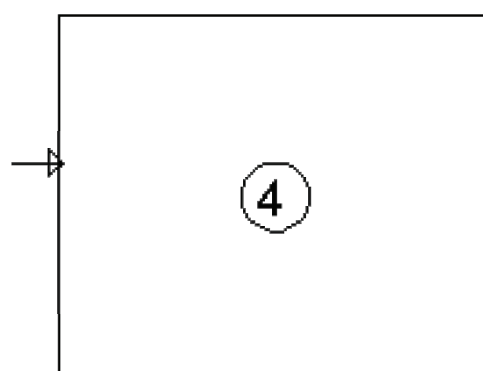


Pianta sub 3 piano terra - scala 1:100

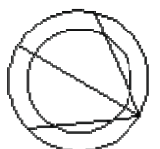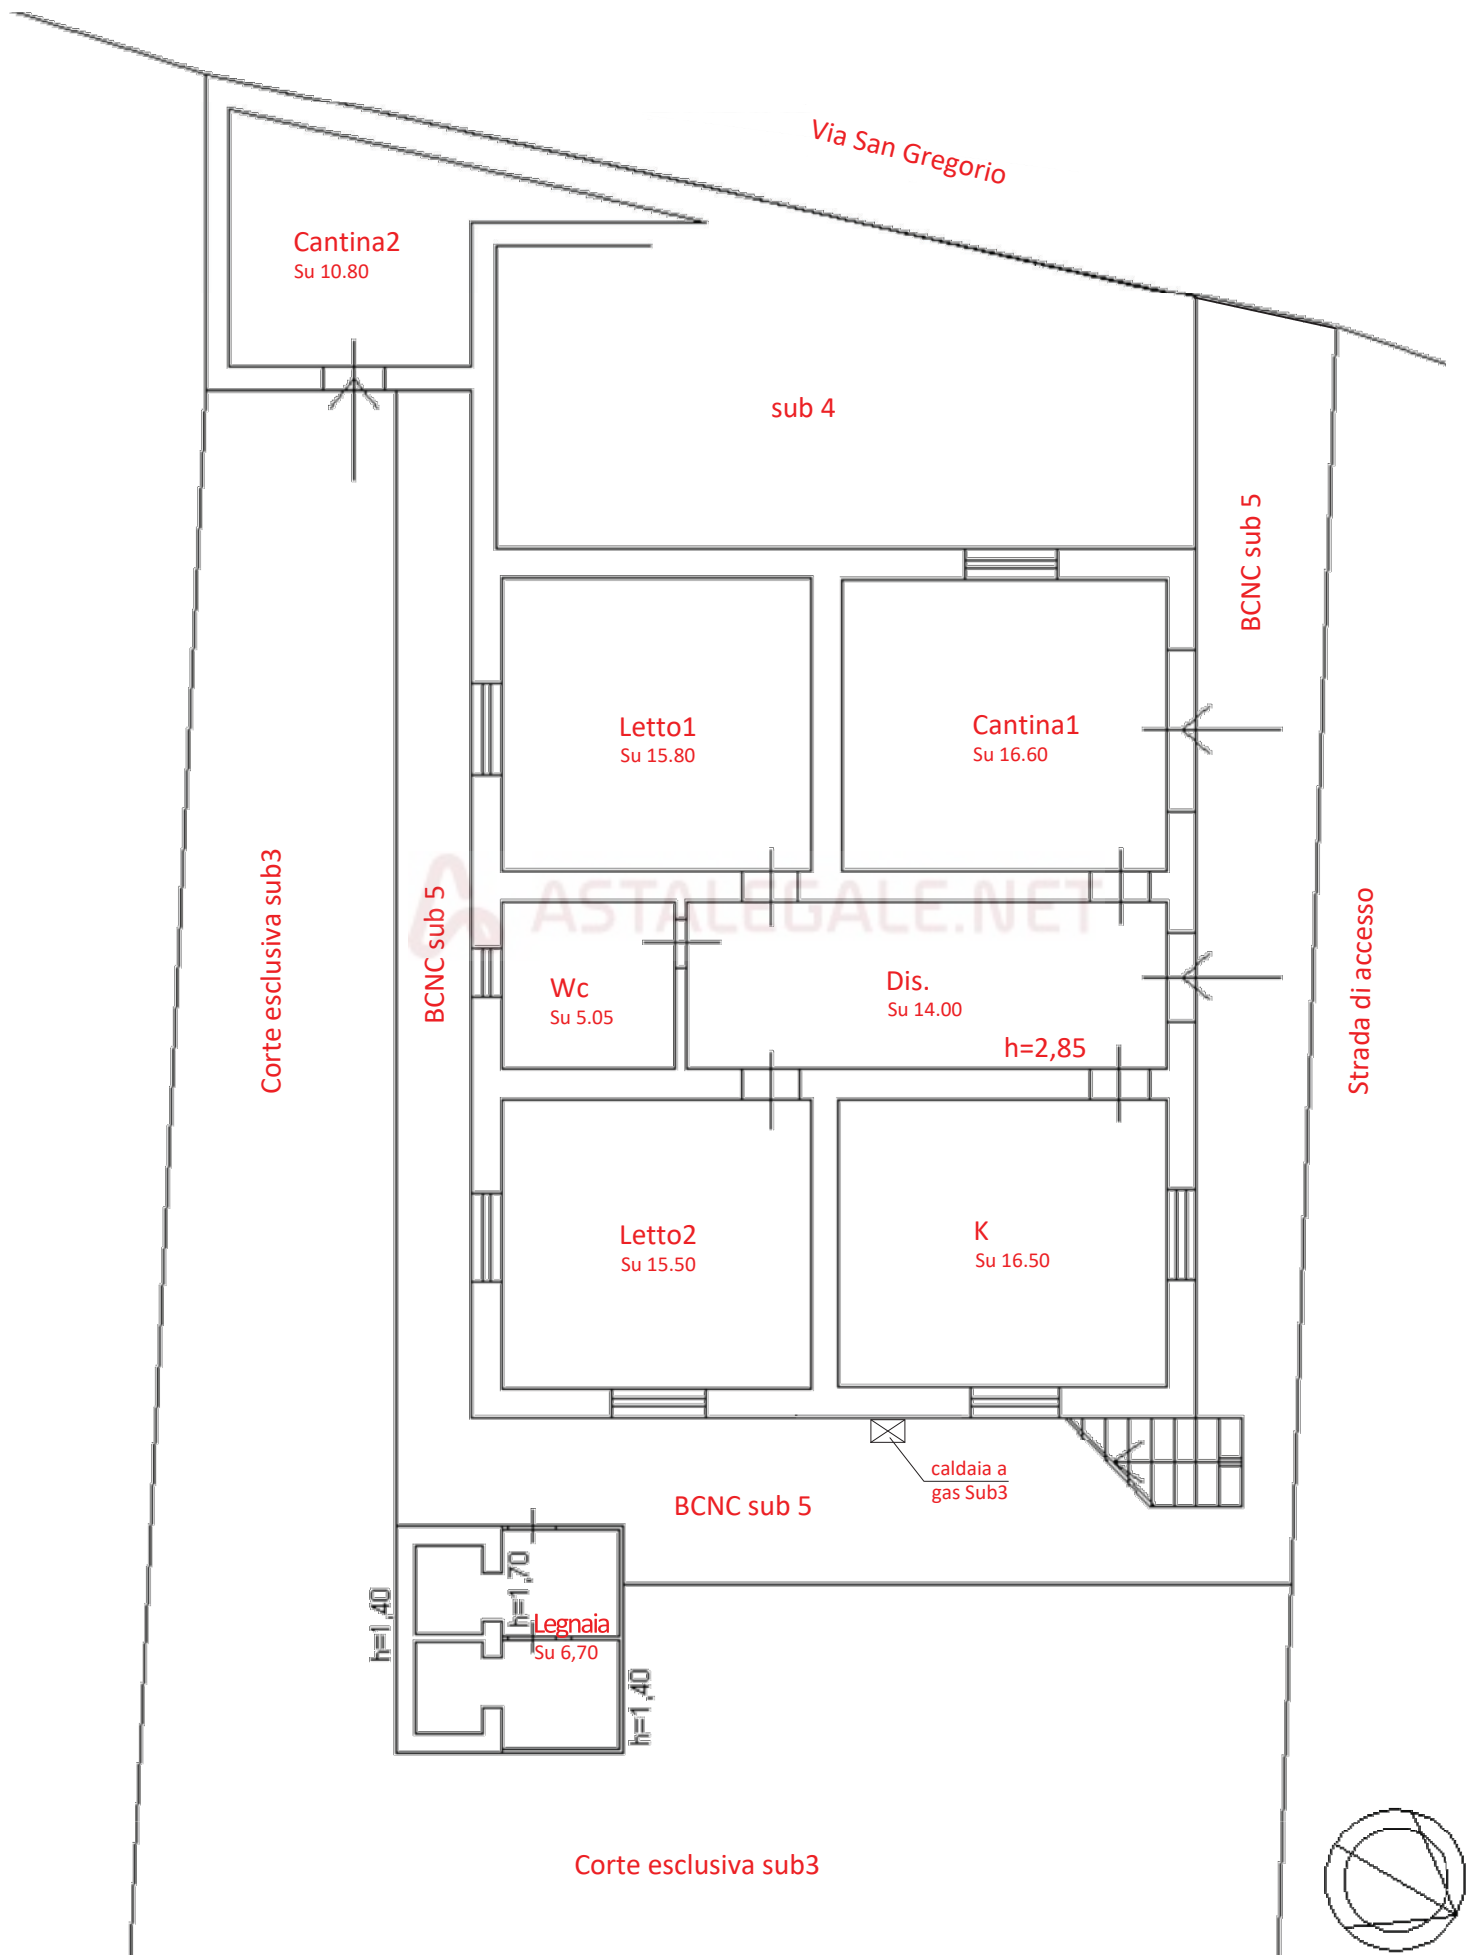


Pianta sub 4 piano terra - scala 1:100

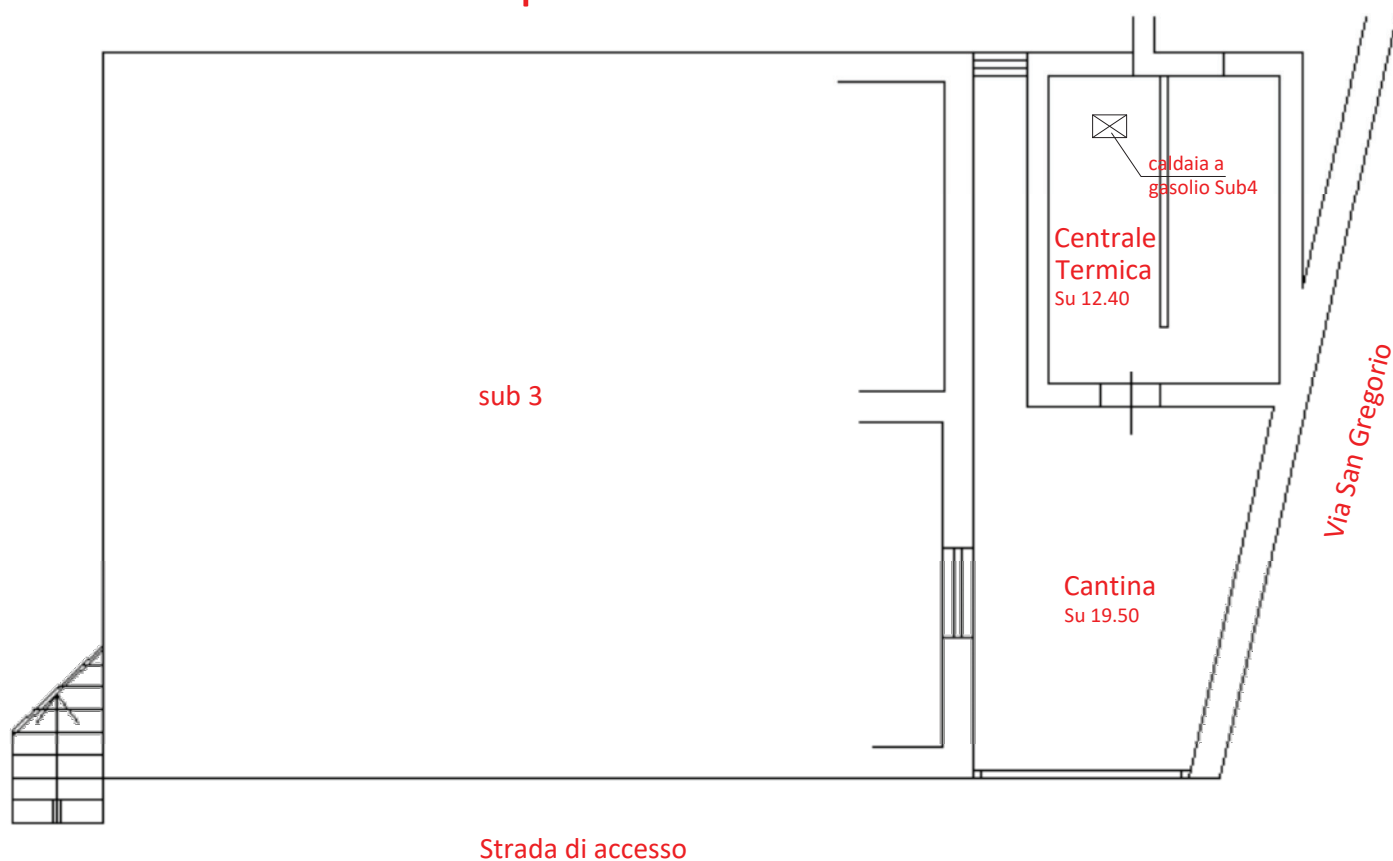


Pianta sub 4 piano primo - scala 1:100

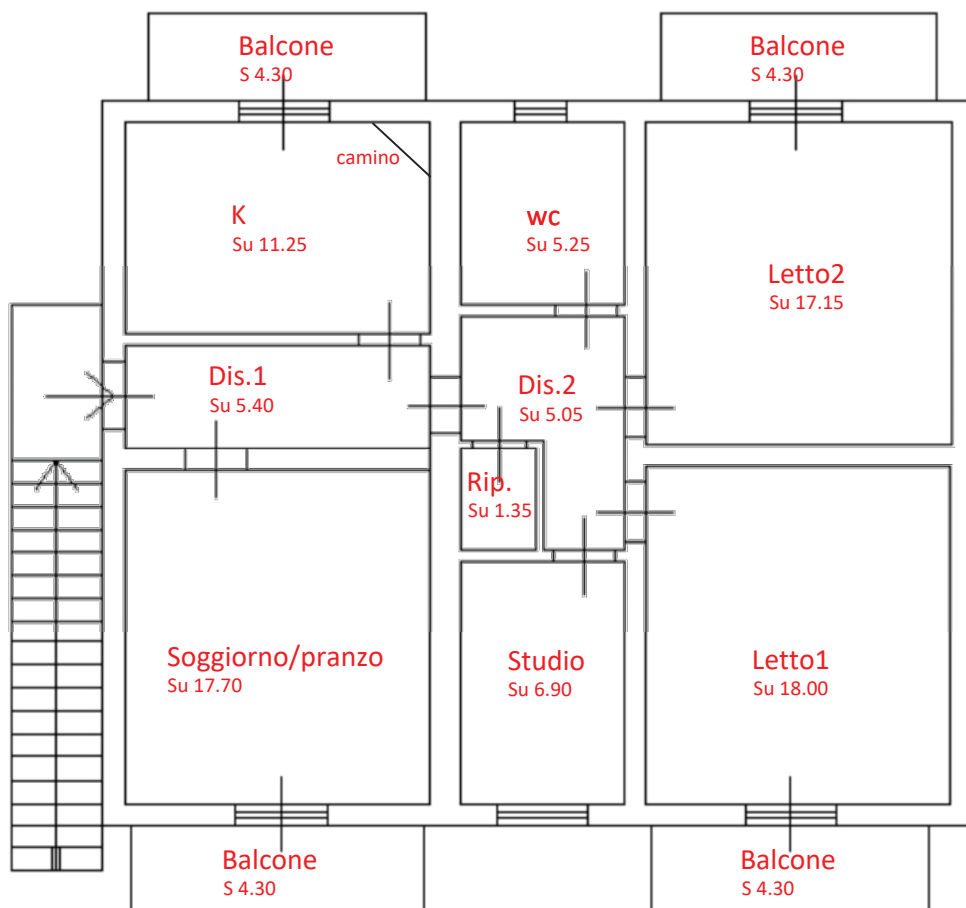

Schemi superfici lorde sub 3 piano terra - scala 1:100

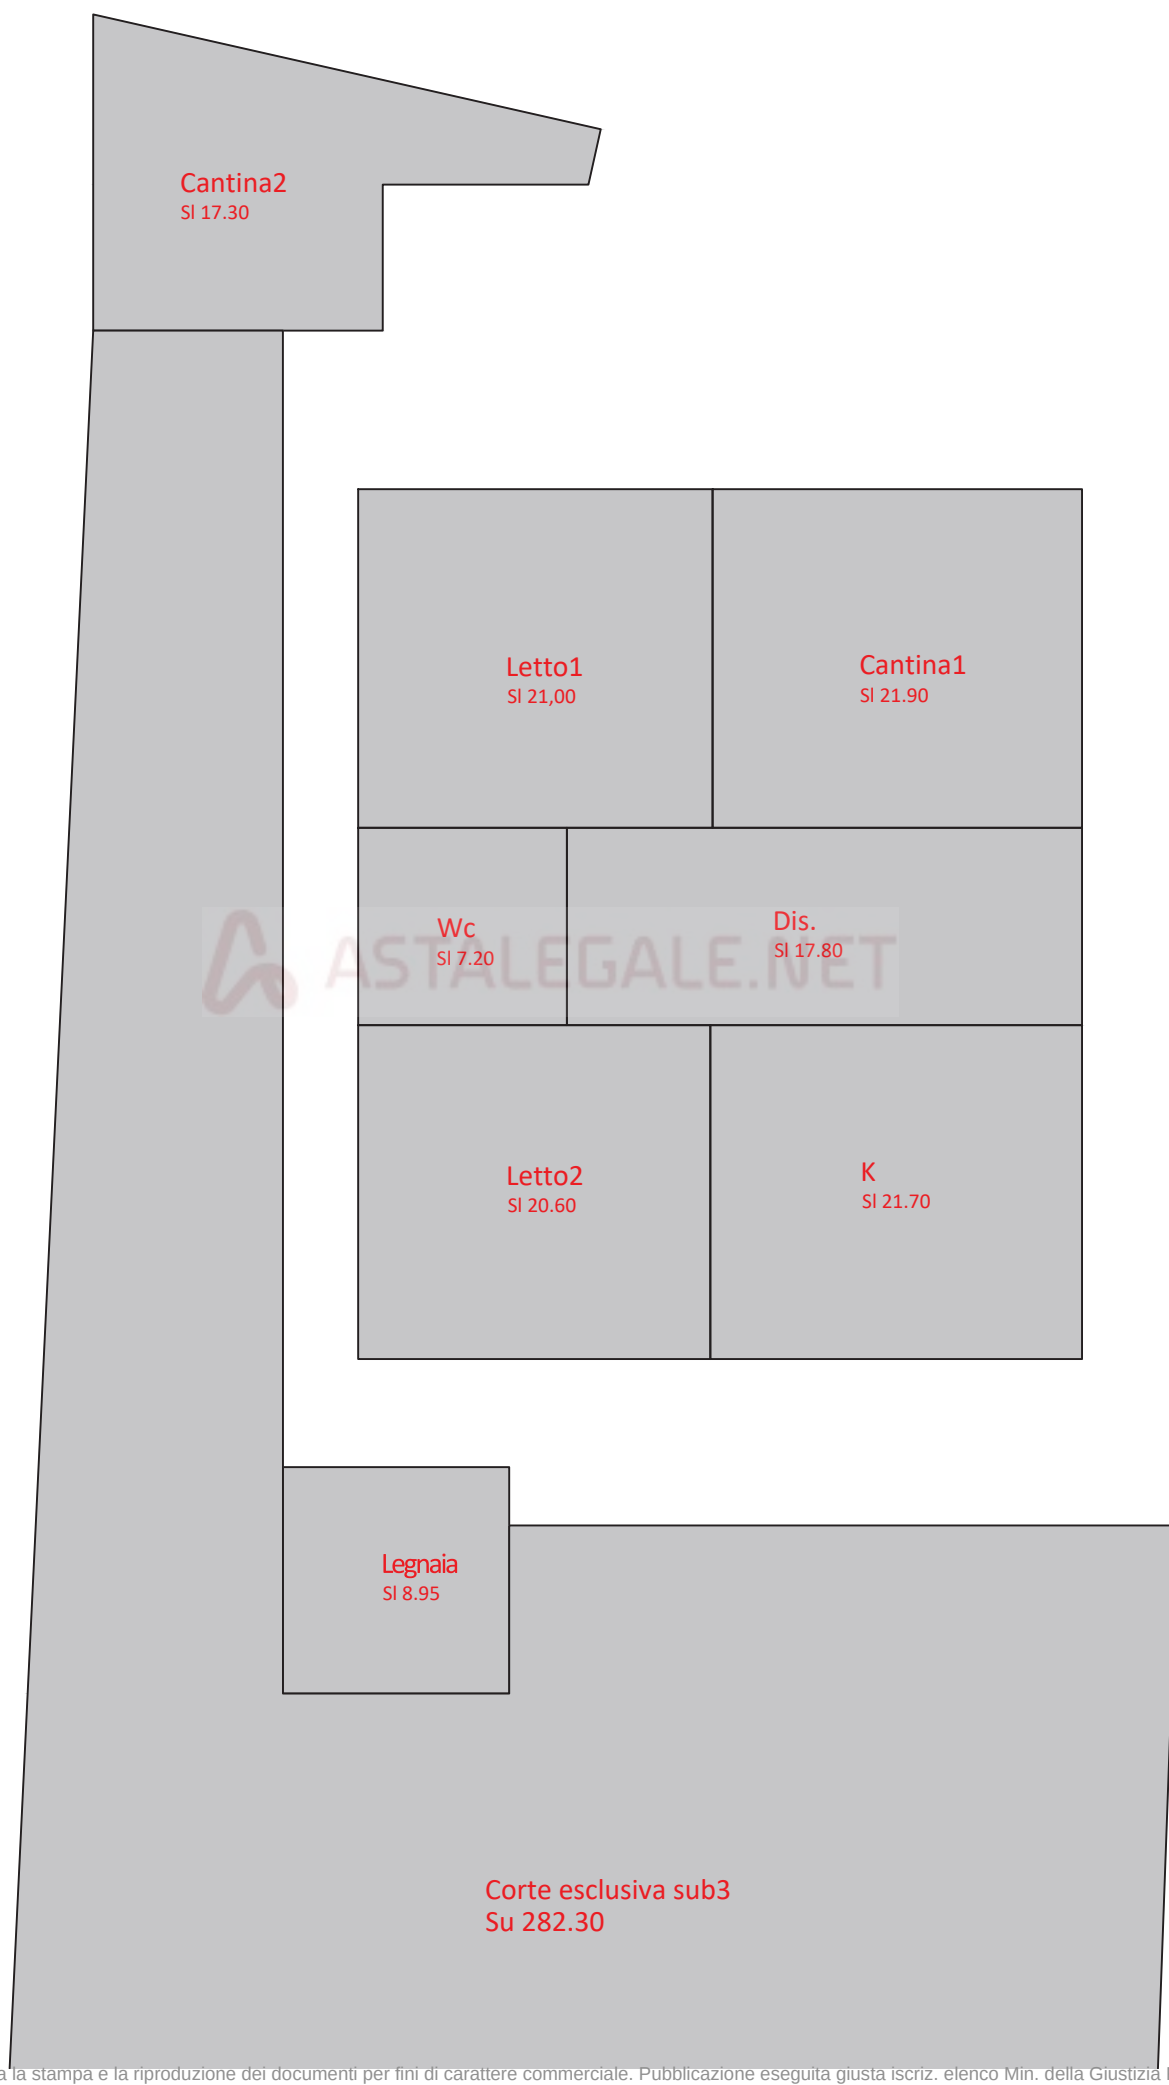


Schemi superfici lorde sub 4 - scala 1:100

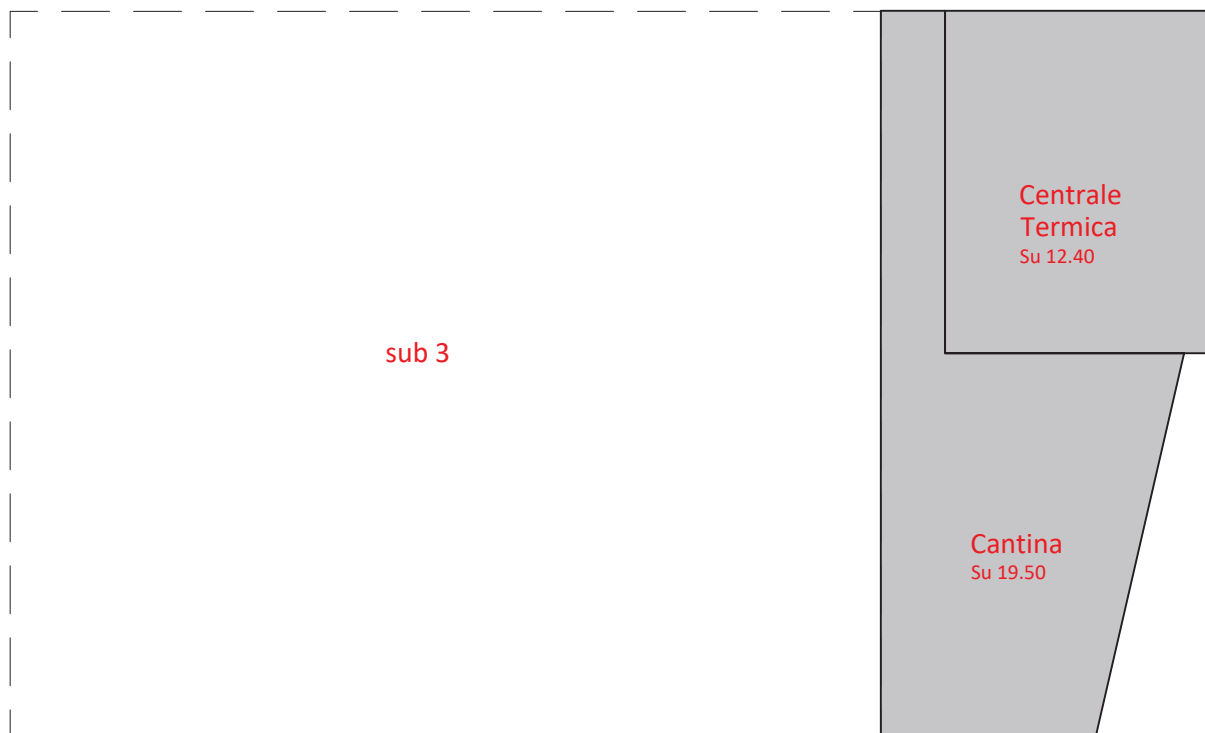

piano terra

piano primo

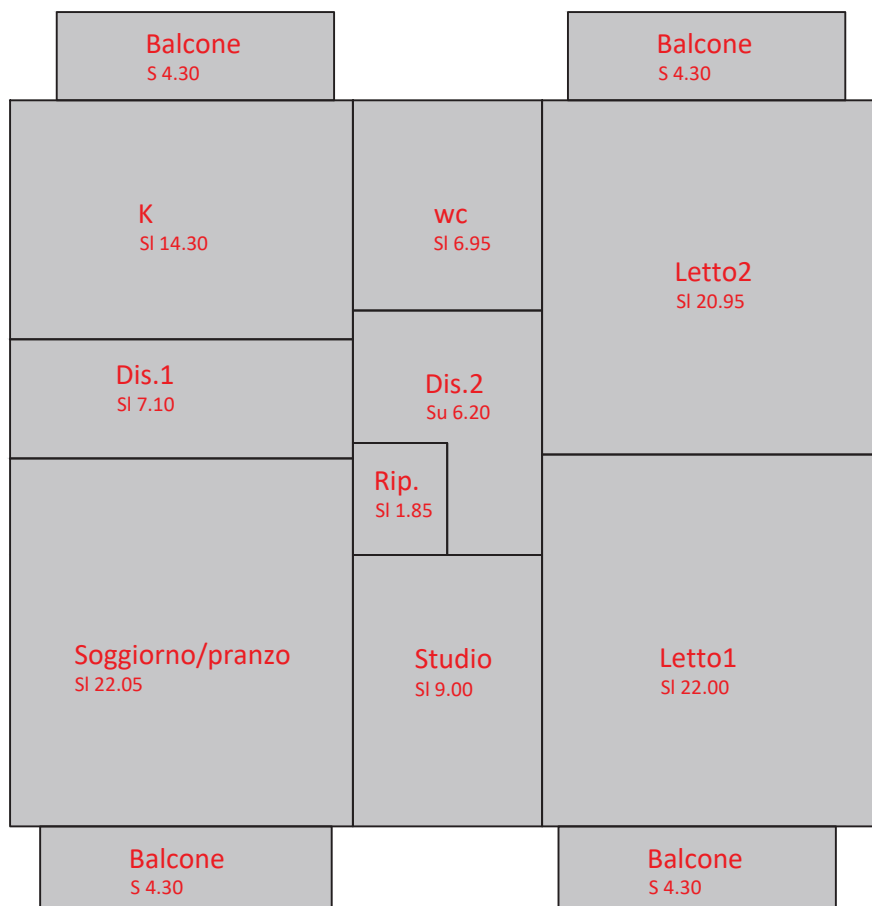

N=23000

Direzione Provinciale di Rieti Ufficio Provinciale - Territorio - Direttore DR. ANTONINO IACONO

Vis. tel. (0.90 euro)

E=-44800

I Particella: 337



Comune: (RI) CANTALICE
Foglio: 21

Scala originale: 1:2000
Dimensione cornice: 534.000 x 378.000 metri
17-Lug-2024 16:0:52
Protocollo pratica T267701/2024

ACCERTAMENTO DELLA PROPRIETA' IMMOBILIARE URBANA ELENCO DEI SUBALTERNI ASSEGNATI

Comune	Sezione	Foglio	Particella	Tipo mappale	del:
CANTALICE		21	337		

Sub	UBICAZIONE via/piazza	n.civ	Piani	Scala	Int	DESCRIZIONE
1						SOPPRESSO
2						SOPPRESSO
3	via san gregorio	4	T			ABITAZIONE DI TIPO ECONOMICO
4	via san gregorio	4	T-1			ABITAZIONE DI TIPO ECONOMICO
5	via san gregorio	4	T			BENE COMUNE NON CENSIBILE - CORTE COMUNE AI SUB. 3 E 4

Visura telematica

ASTALEGAL

Agenzia del Territorio CATASTO FABBRICATI Ufficio Provinciale di Rieti	Dichiarazione protocollo n. RI0035309 del 10/03/2010	
	Planimetria di u.i.u. in Comune di Cantalice Via San Gregorio civ. 4	
Scheda n. 1 Scala 1:200	Identificativi Catastali:	Compilata da:
	Sezione: Foglio: 21 Particella: 337 Subalterno: 4	Iscritto all'albo: Geometri Prov. Rieti N. 341

Sub 5

K

Sub 5

W.C.

Sub 5

RIP.

h=2,85

Sub 5

PIANO PRIMO

Sub 5

Sub 5

Sub 5

Sub 3

C.T.

h=2,50

h=2,50

CANTINA

h=1,55

STRADA COMUNALE

Sub 5

PIANO TERRA

ORIENTAMENTO



IL TECNICO



Ultima planimetria in atti

Data: 03/05/2025 - n. T96408 - Richiedente: CPSMSM70A07H282Y

Totale schede: 1 - Formato di acquisizione: A4(210x297) - Formato stampa richiesto: A4(210x297)

Catasto dei Fabbricati - Situazione al 03/05/2025 - Comune di CANTALICE(B627) - < Foglio 21 - Particella 337 - Subalterno 4 >
VIA SAN GREGORIO n. 4 Piano T-1

Astalegale.net - E' vietata la stampa e la riproduzione dei documenti per fini di carattere commerciale. Pubblicazione eseguita giusta iscriz. elenco Min. della Giustizia PDG 28/10/2009