

Agenzia delle Entrate
CATASTO FABBRICATI
Ufficio provinciale di
Frosinone


Dichiarazione protocollo n. FR0057453 del 05/07/2022
Comune di Cassino
Via Casilina Nord

civ. SNC

Identificativi Catastali:
Sezione:
Foglio: 30
Particella: 296
Subalterno:

Compilata da:
Pietroluongo Antimo
Iscritto all'albo:
Ingegneri
Prov. Frosinone N. 513

Scala 1: 500

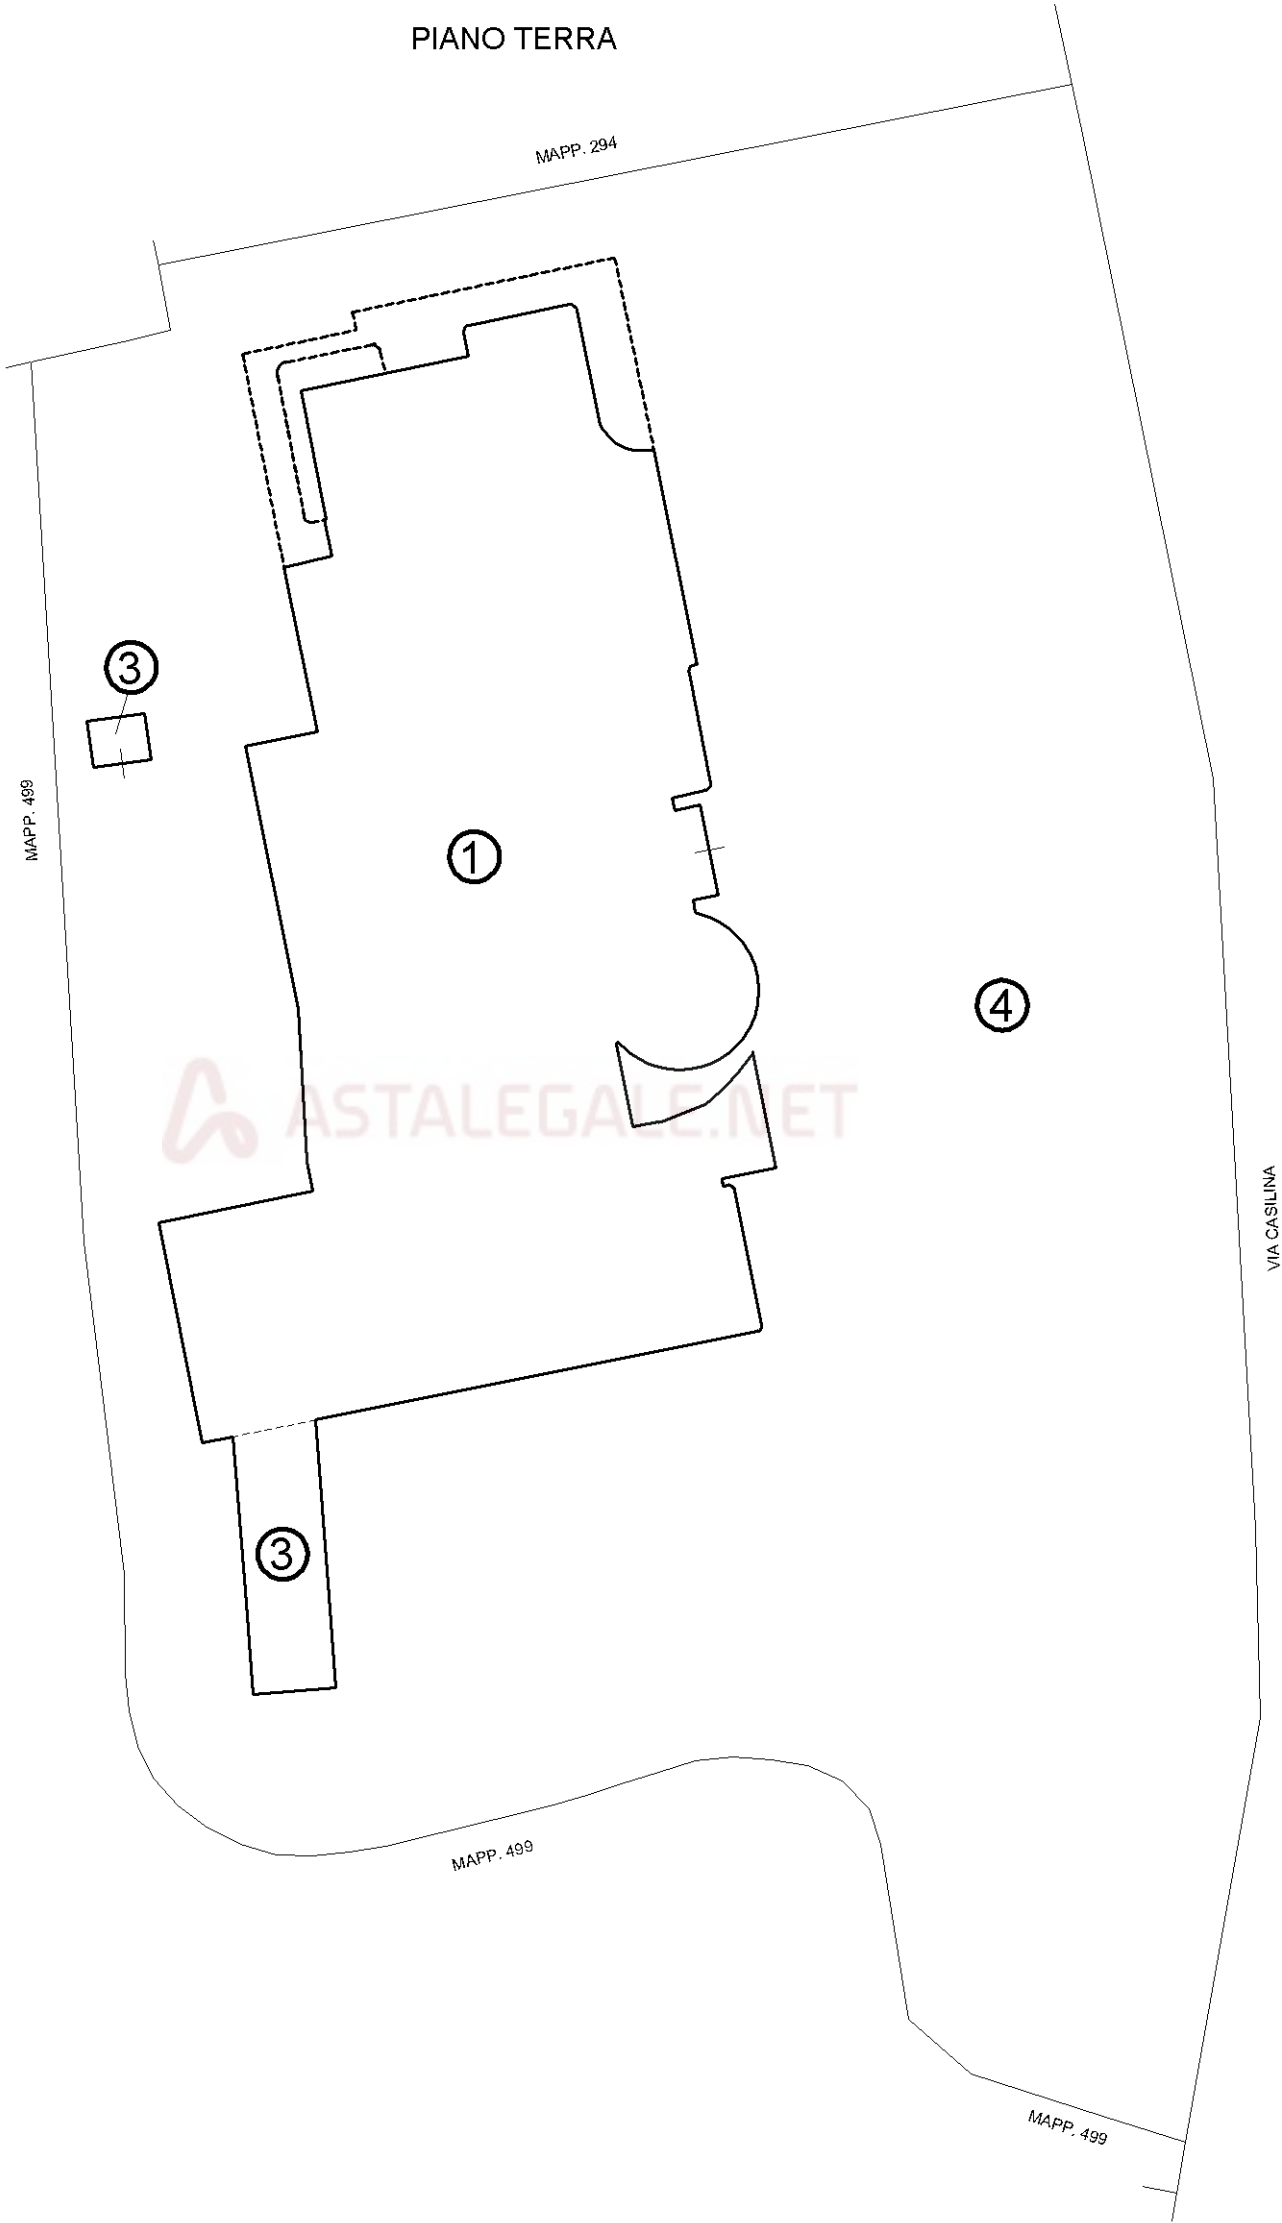

Agenzia delle Entrate
CATASTO FABBRICATI
Ufficio provinciale di
Frosinone

Dichiarazione protocollo n. FR0057453 del 05/07/2022
Comune di Cassino
Via Casilina Nord


civ. SNC

Identificativi Catastali:
Sezione:
Foglio: 30
Particella: 296
Subalterno:

Compilata da:
Pietroluongo Antimo
Iscritto all'albo:
Ingegneri
Prov. Frosinone N. 513

Scala 1: 200

CORTE ESCLUSIVA

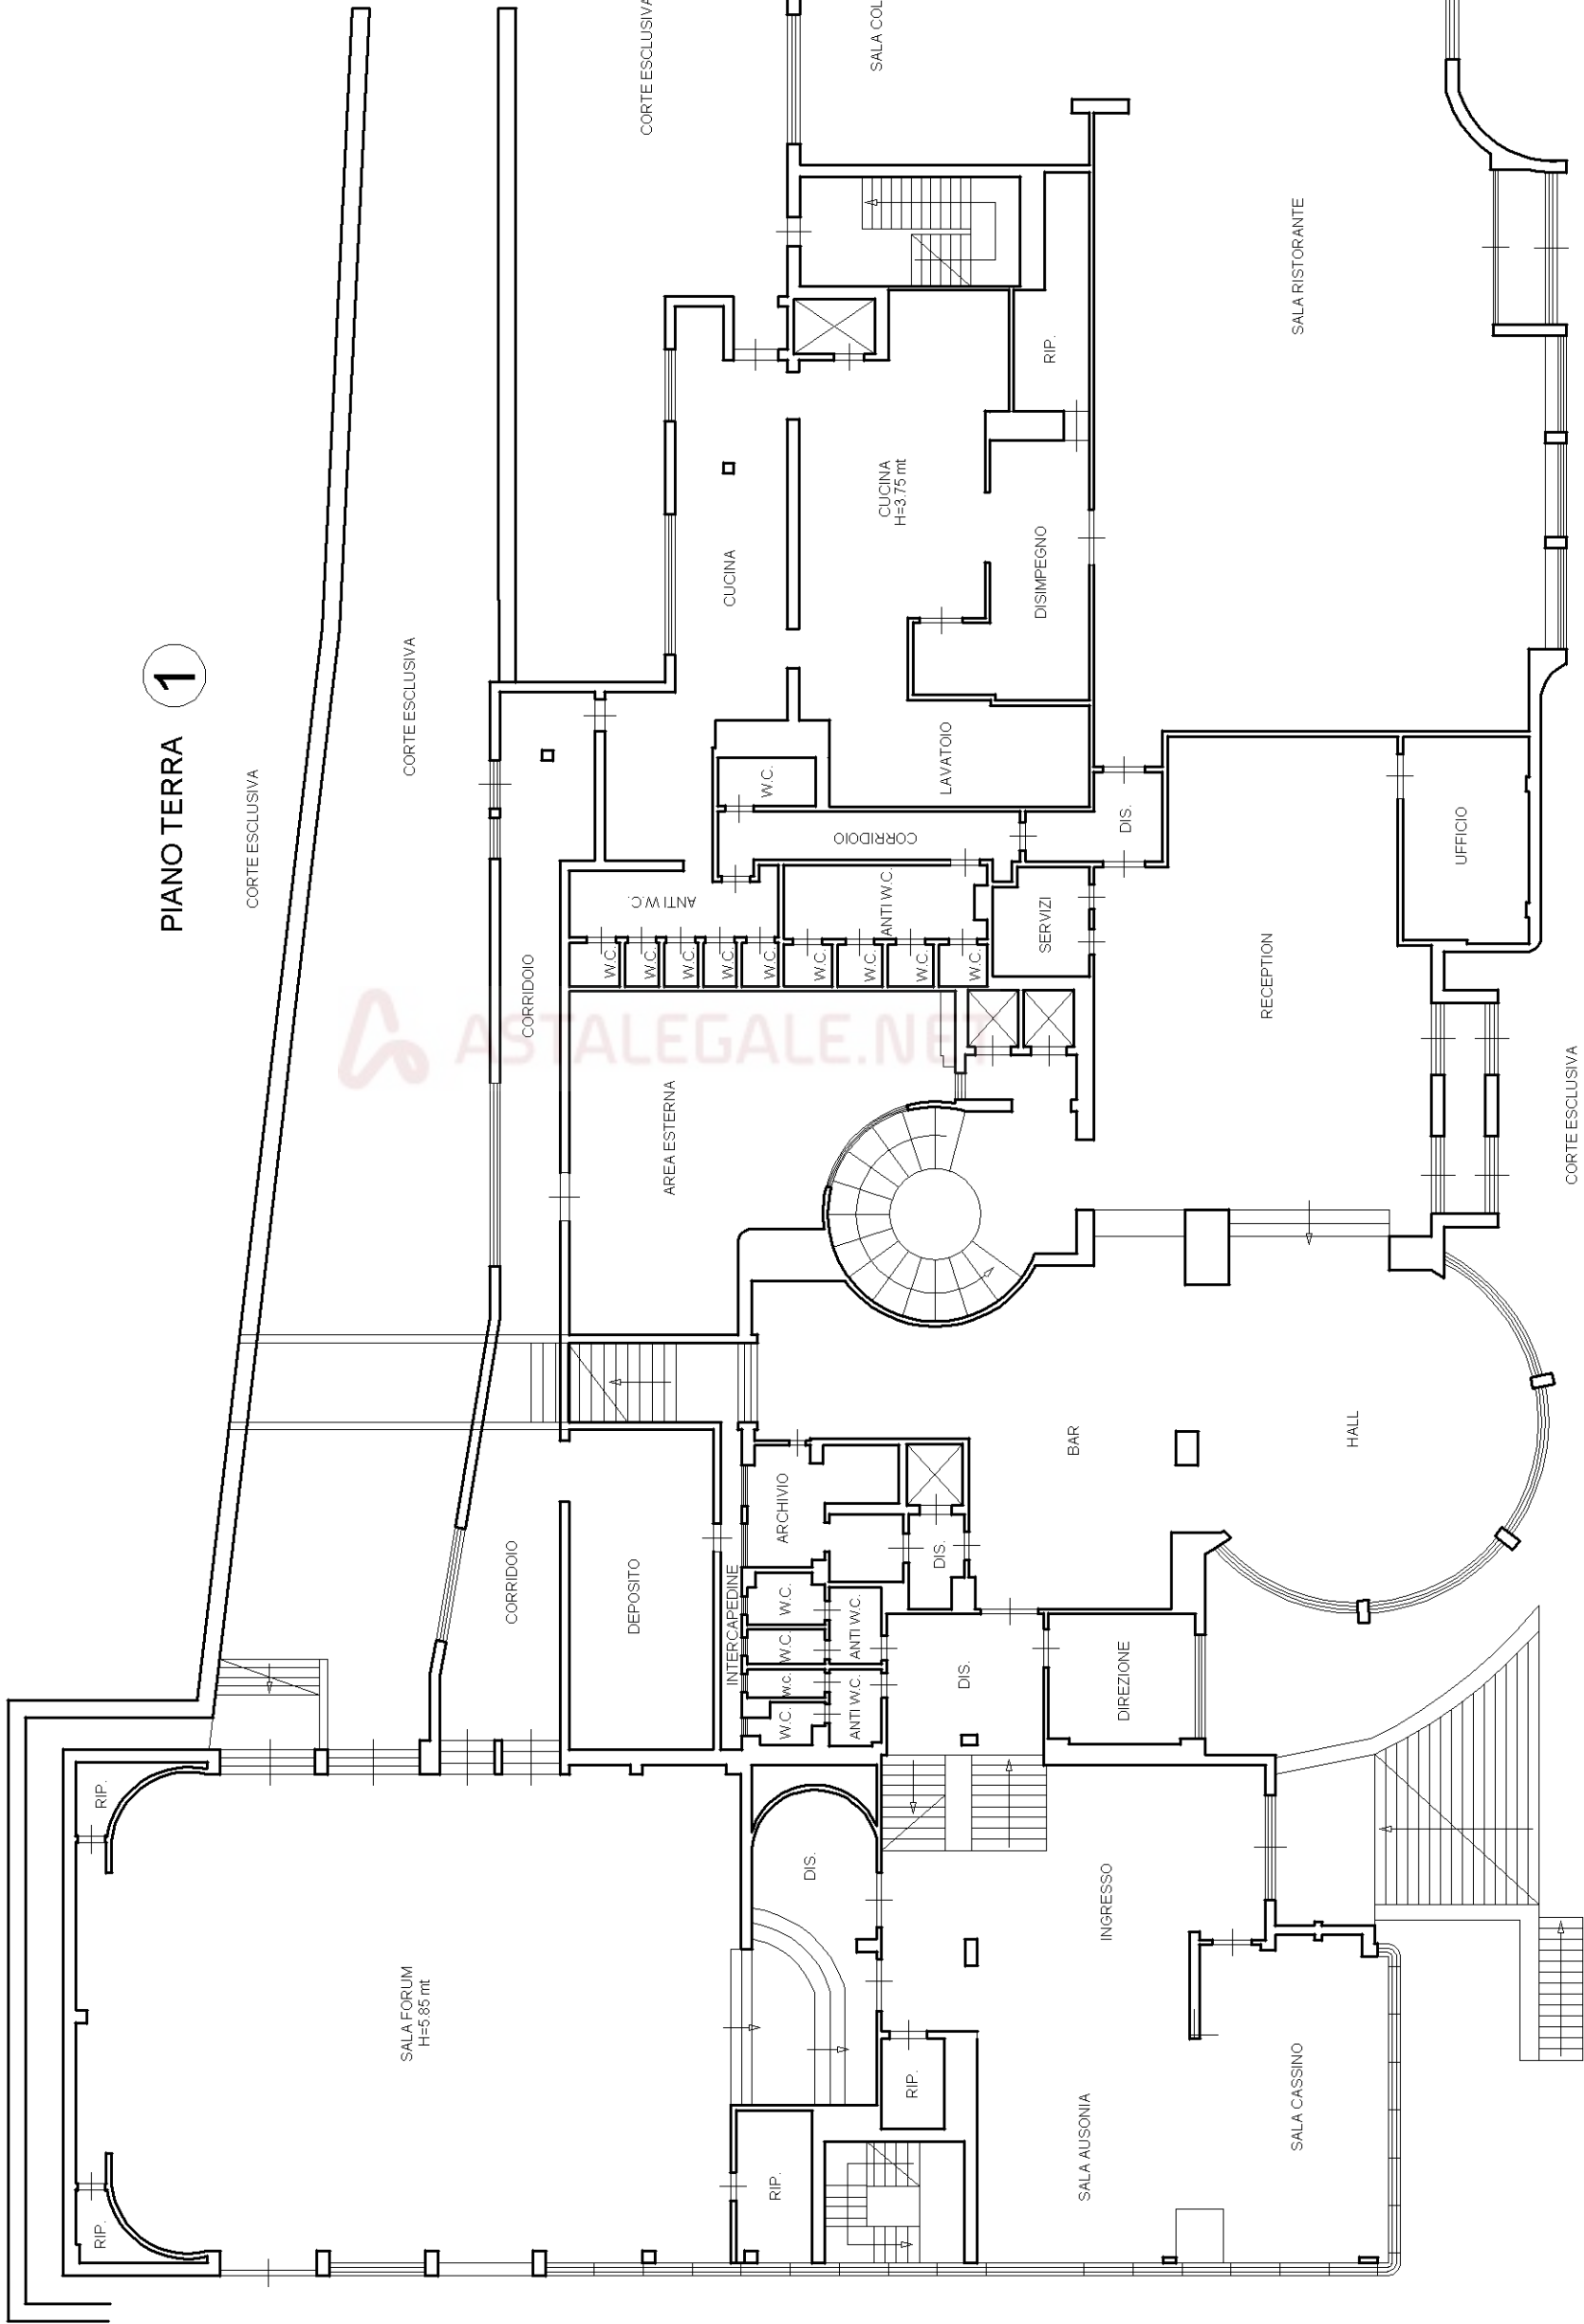

CORTE ESCLUSIVA



Agenzia delle Entrate
CATASTO FABBRICATI
Ufficio provinciale di
Frosinone


Dichiarazione protocollo n. FR0057453 del 05/07/2022
Comune di Cassino
Via Casilina Nord

civ. SNC

Identificativi Catastali:
Sezione:
Foglio: 30
Particella: 296
Subalterno:

Compilata da:
Pietrolungo Antimo
Iscritto all'albo:
Ingegneri
Prov. Frosinone N. 513


Planimetria
n. 3
Scala 1: 200

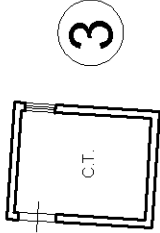

CORTE ESCLUSIVA

CORTE ESCLUSIVA

PIANO PRIMO (H=3.00 mt)

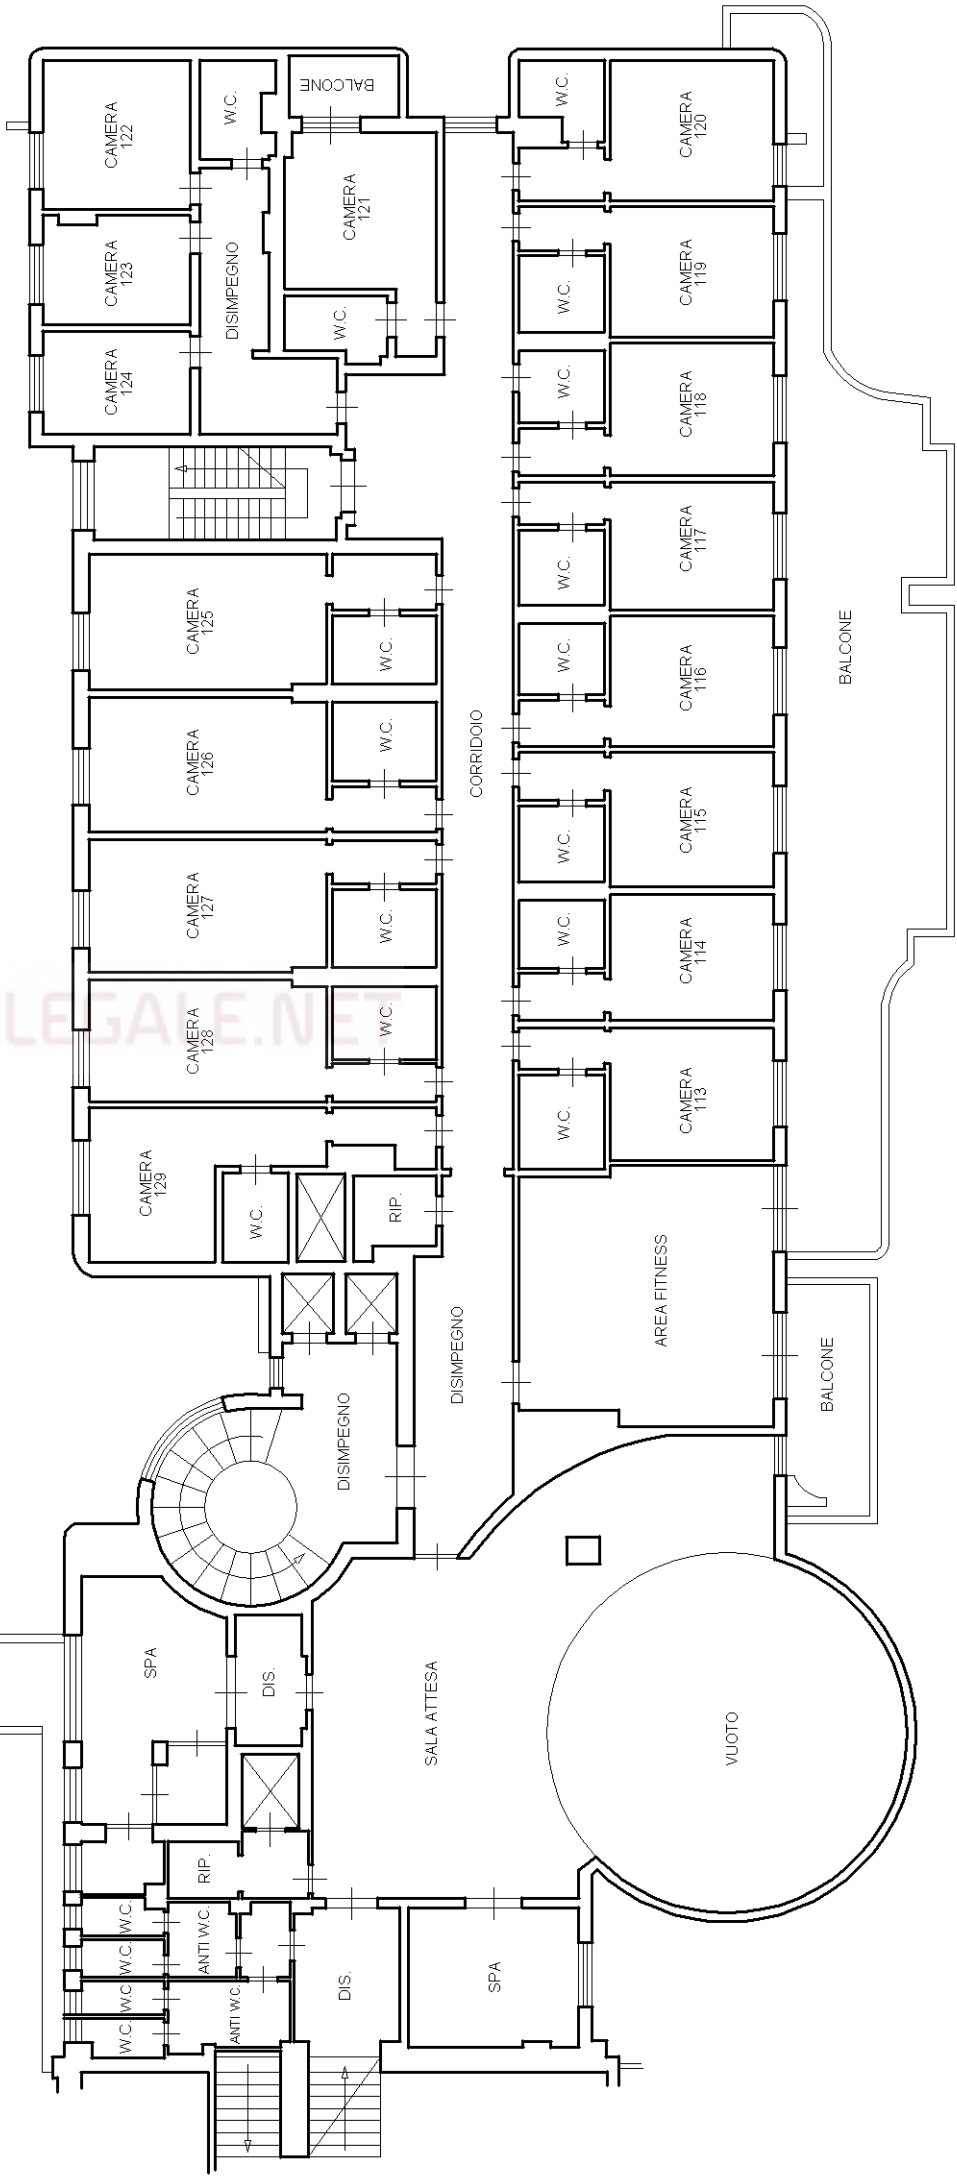

Agenzia delle Entrate
CATASTO FABBRICATI
Ufficio provinciale di
Frosinone


Dichiarazione protocollo n. FR0057453 del 05/07/2022
Comune di Cassino
Via Casilina Nord

civ. SNC

Identificativi Catastali:
Sezione:
Foglio: 30
Particella: 296
Subalterno:

Compilata da:
Pietroluongo Antimo
Iscritto all'albo:
Ingegneri
Prov. Frosinone N. 513

Scala 1: 200

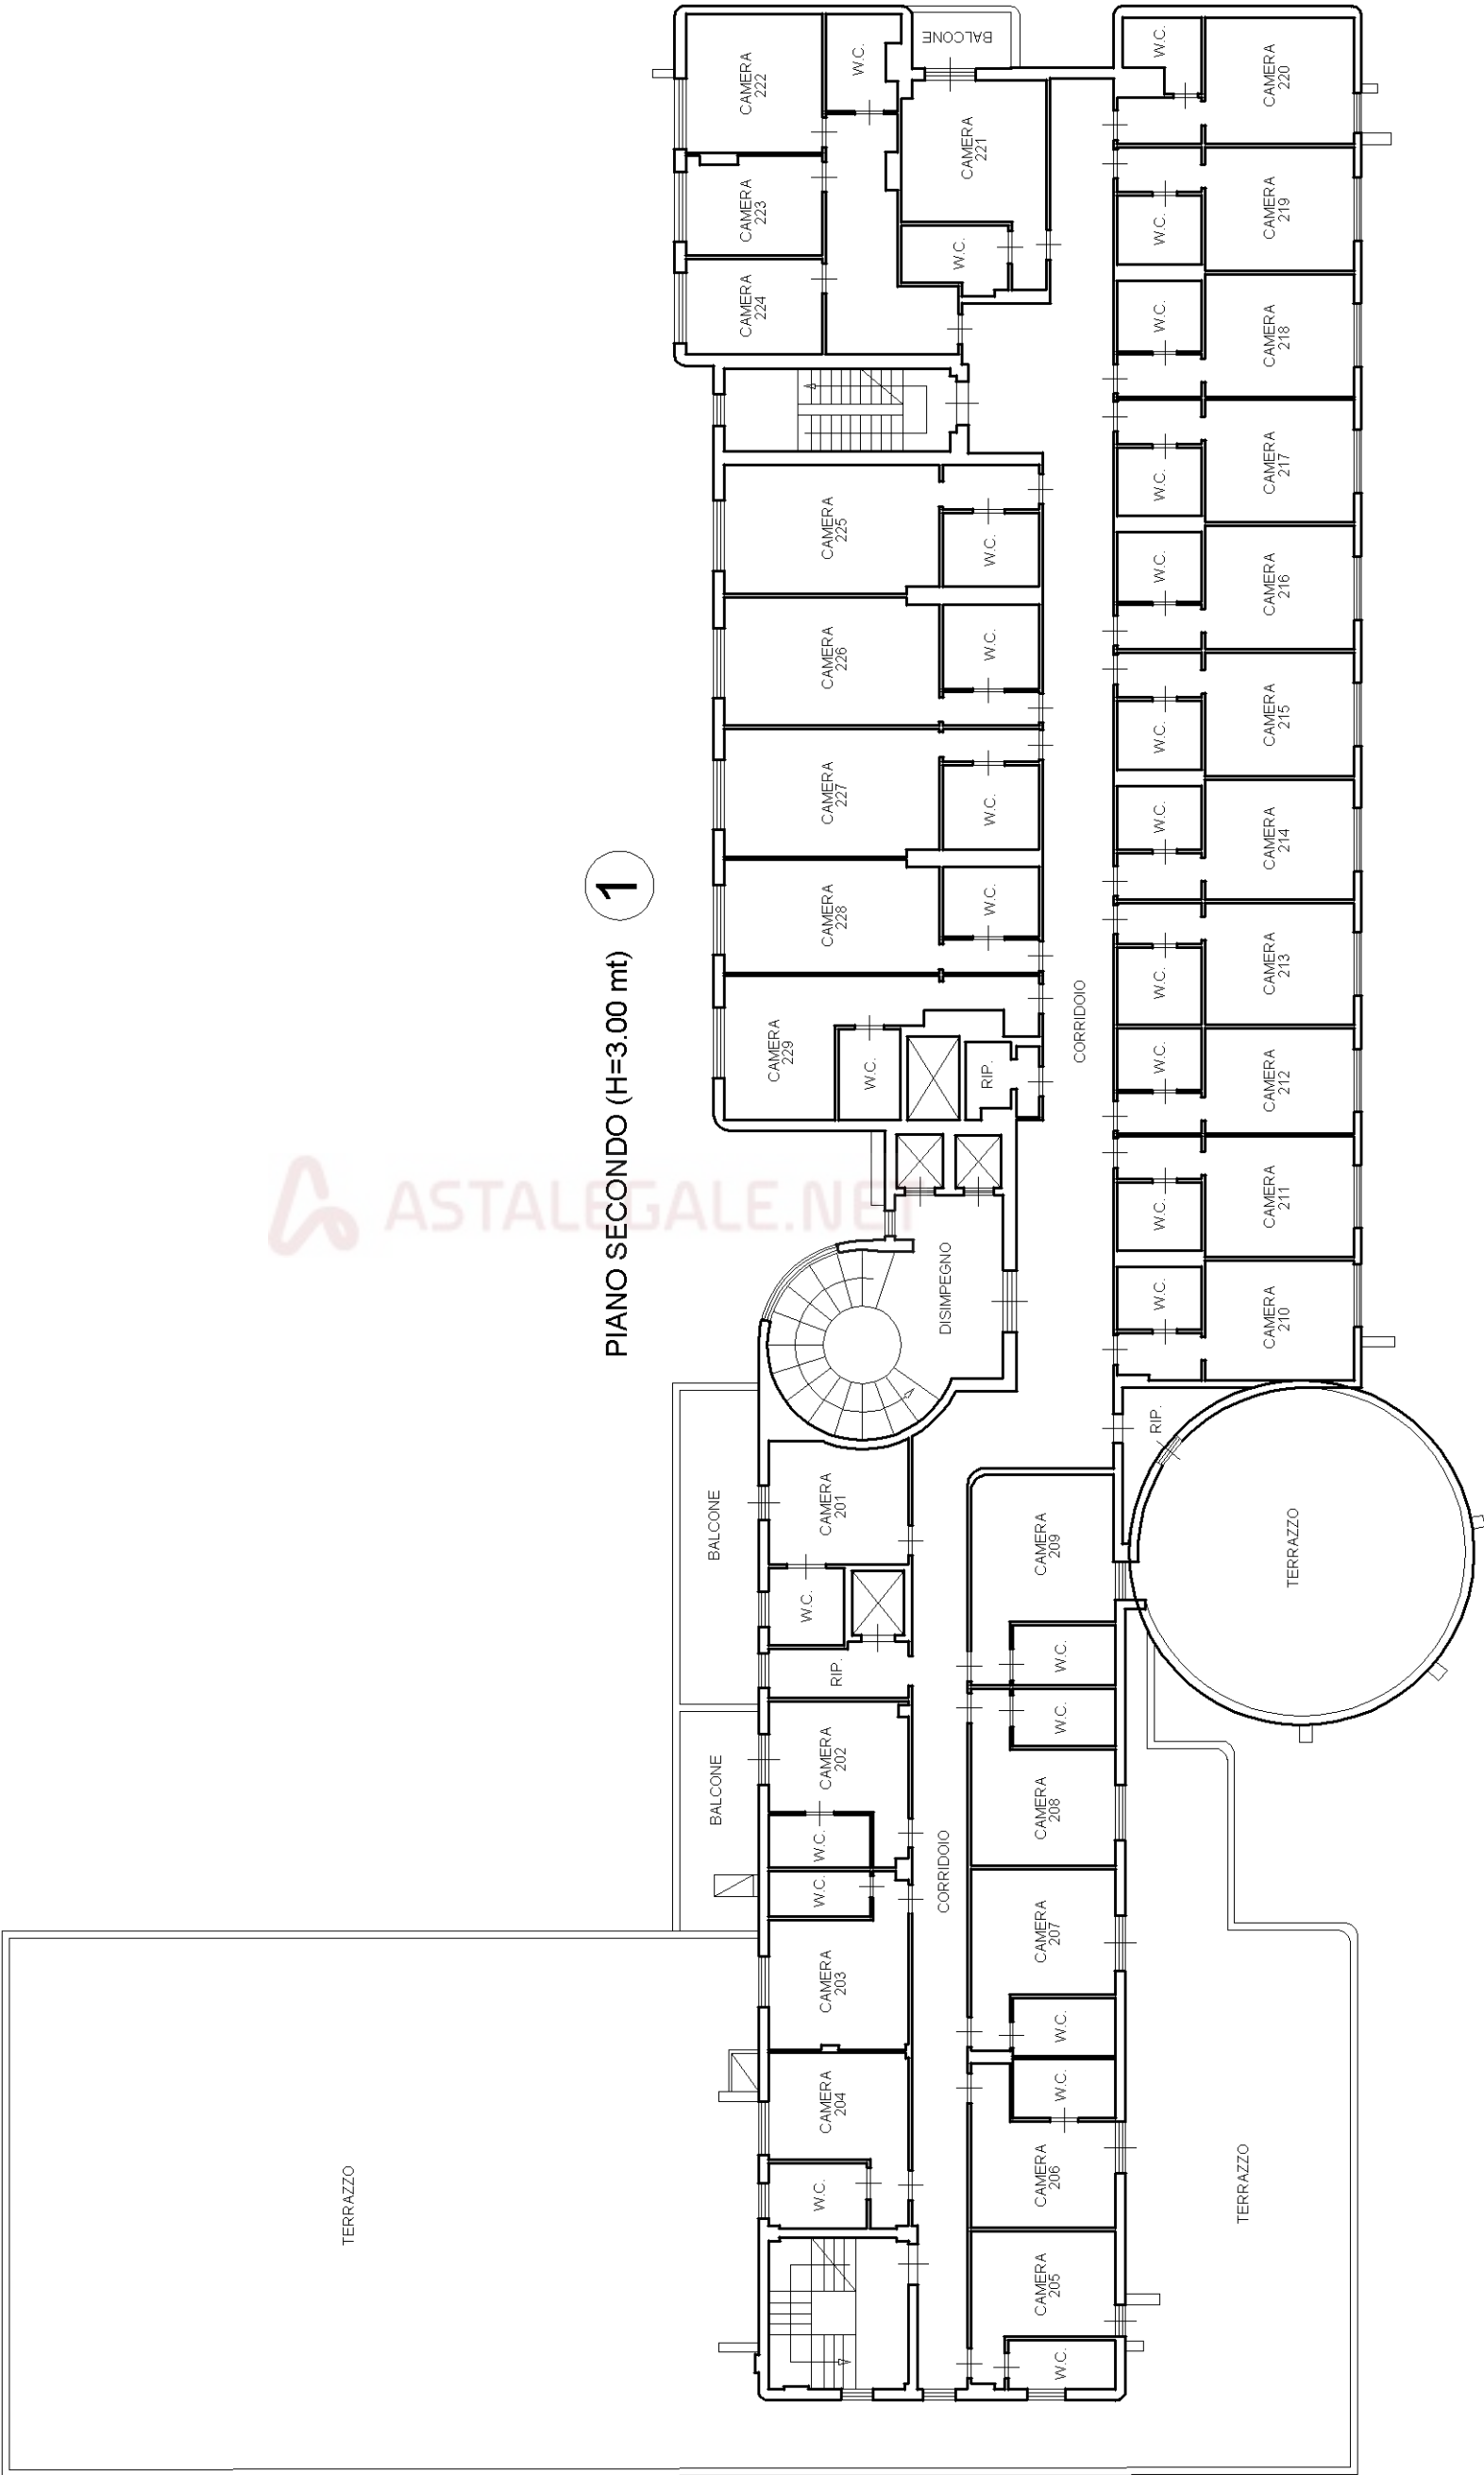

Agenzia delle Entrate
CATASTO FABBRICATI
Ufficio provinciale di
Frosinone

Dichiarazione protocollo n. FR0057453 del 05/07/2022
Comune di Cassino
Via Casilina Nord


civ. SNC

Identificativi Catastali:
Sezione:
Foglio: 30
Particella: 296
Subalterno:

Compilata da:
Pietroluongo Antimo
Iscritto all'albo:
Ingegneri
Prov. Frosinone N. 513

Planimetria	Scala 1: 200
Sezione n. 5	

PIANO TERZO (H=3.00 mt) 1

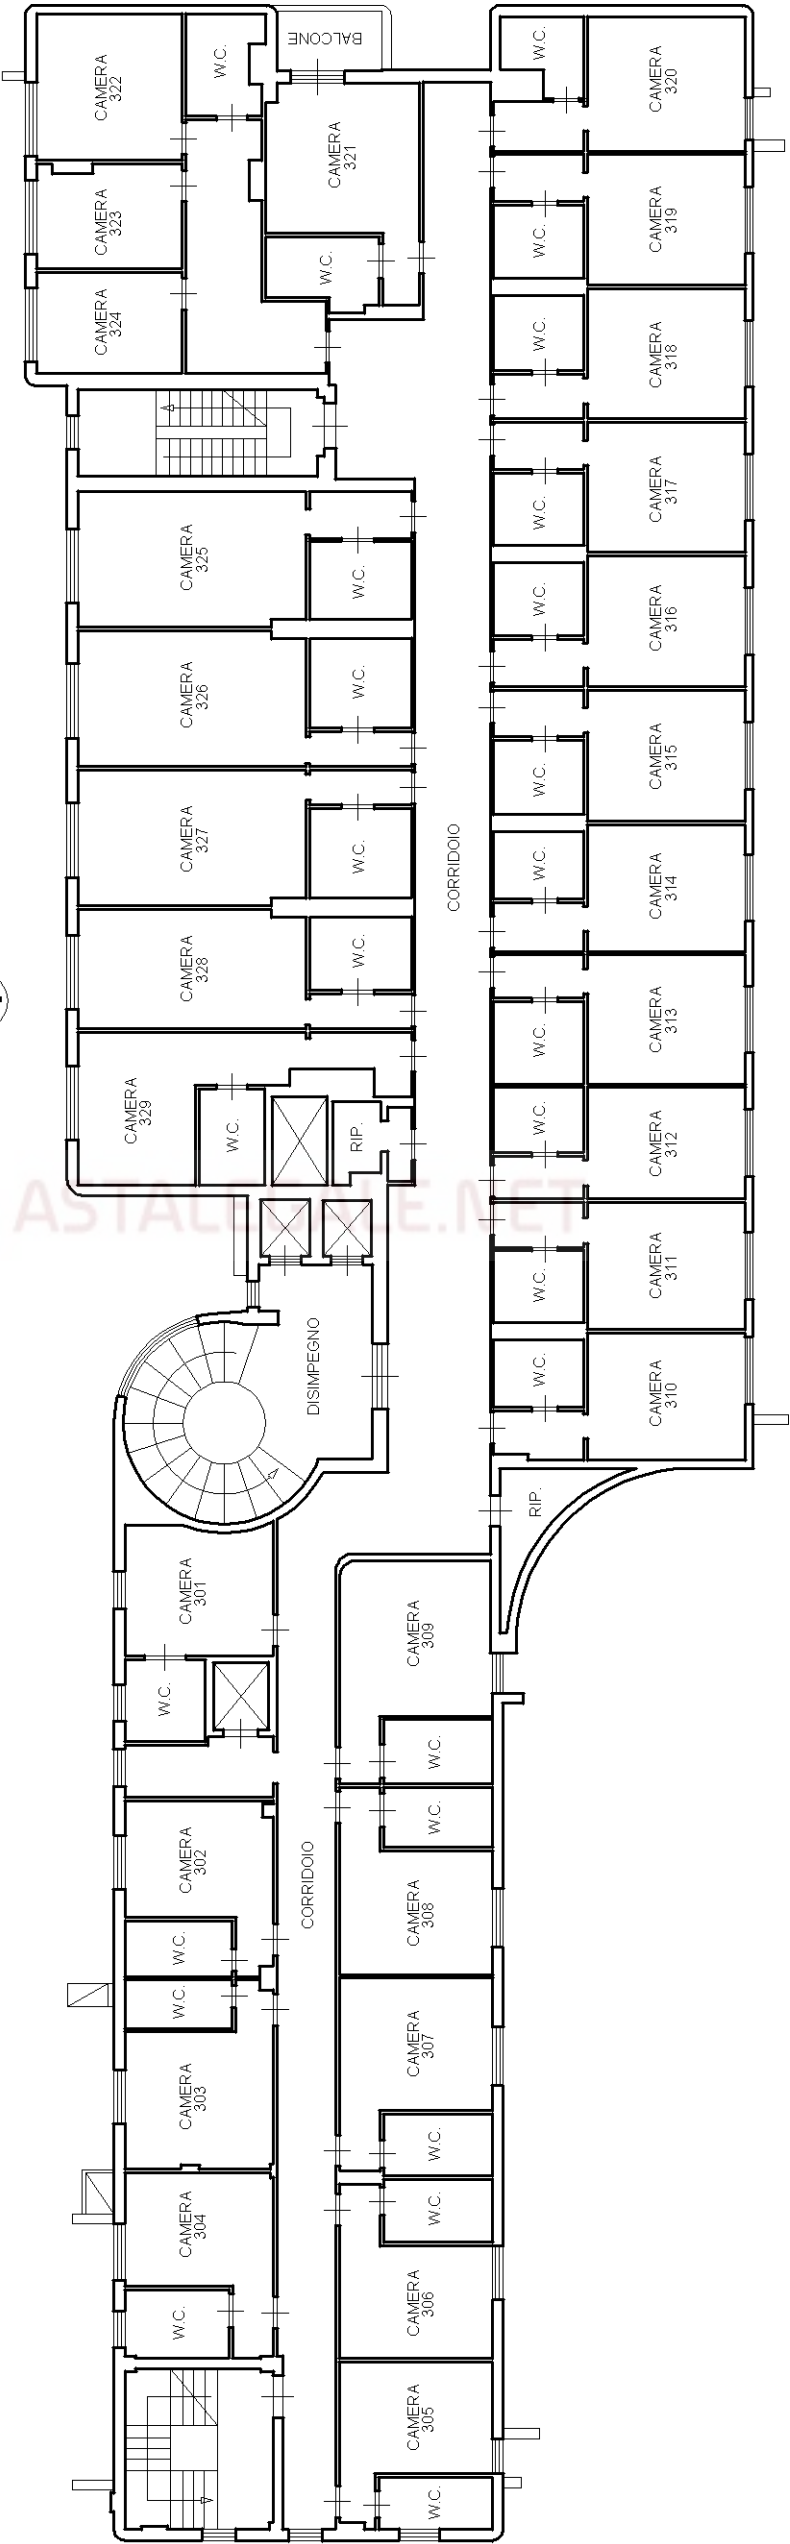

Agenzia delle Entrate
CATASTO FABBRICATI
Ufficio provinciale di
Frosinone

Dichiarazione protocollo n. FR0057453 del 05/07/2022
Comune di Cassino
Via Casilina Nord

civ. SNC


Identificativi Catastali:
Sezione:
Foglio: 30
Particella: 296
Subalterno:

Compilata da:
Pietrolungo Antimo
Iscritto all'albo:
Ingegneri
Prov. Frosinone N. 513

Scala 1: 200

PIANO QUARTO (H=3.00 mt)

1

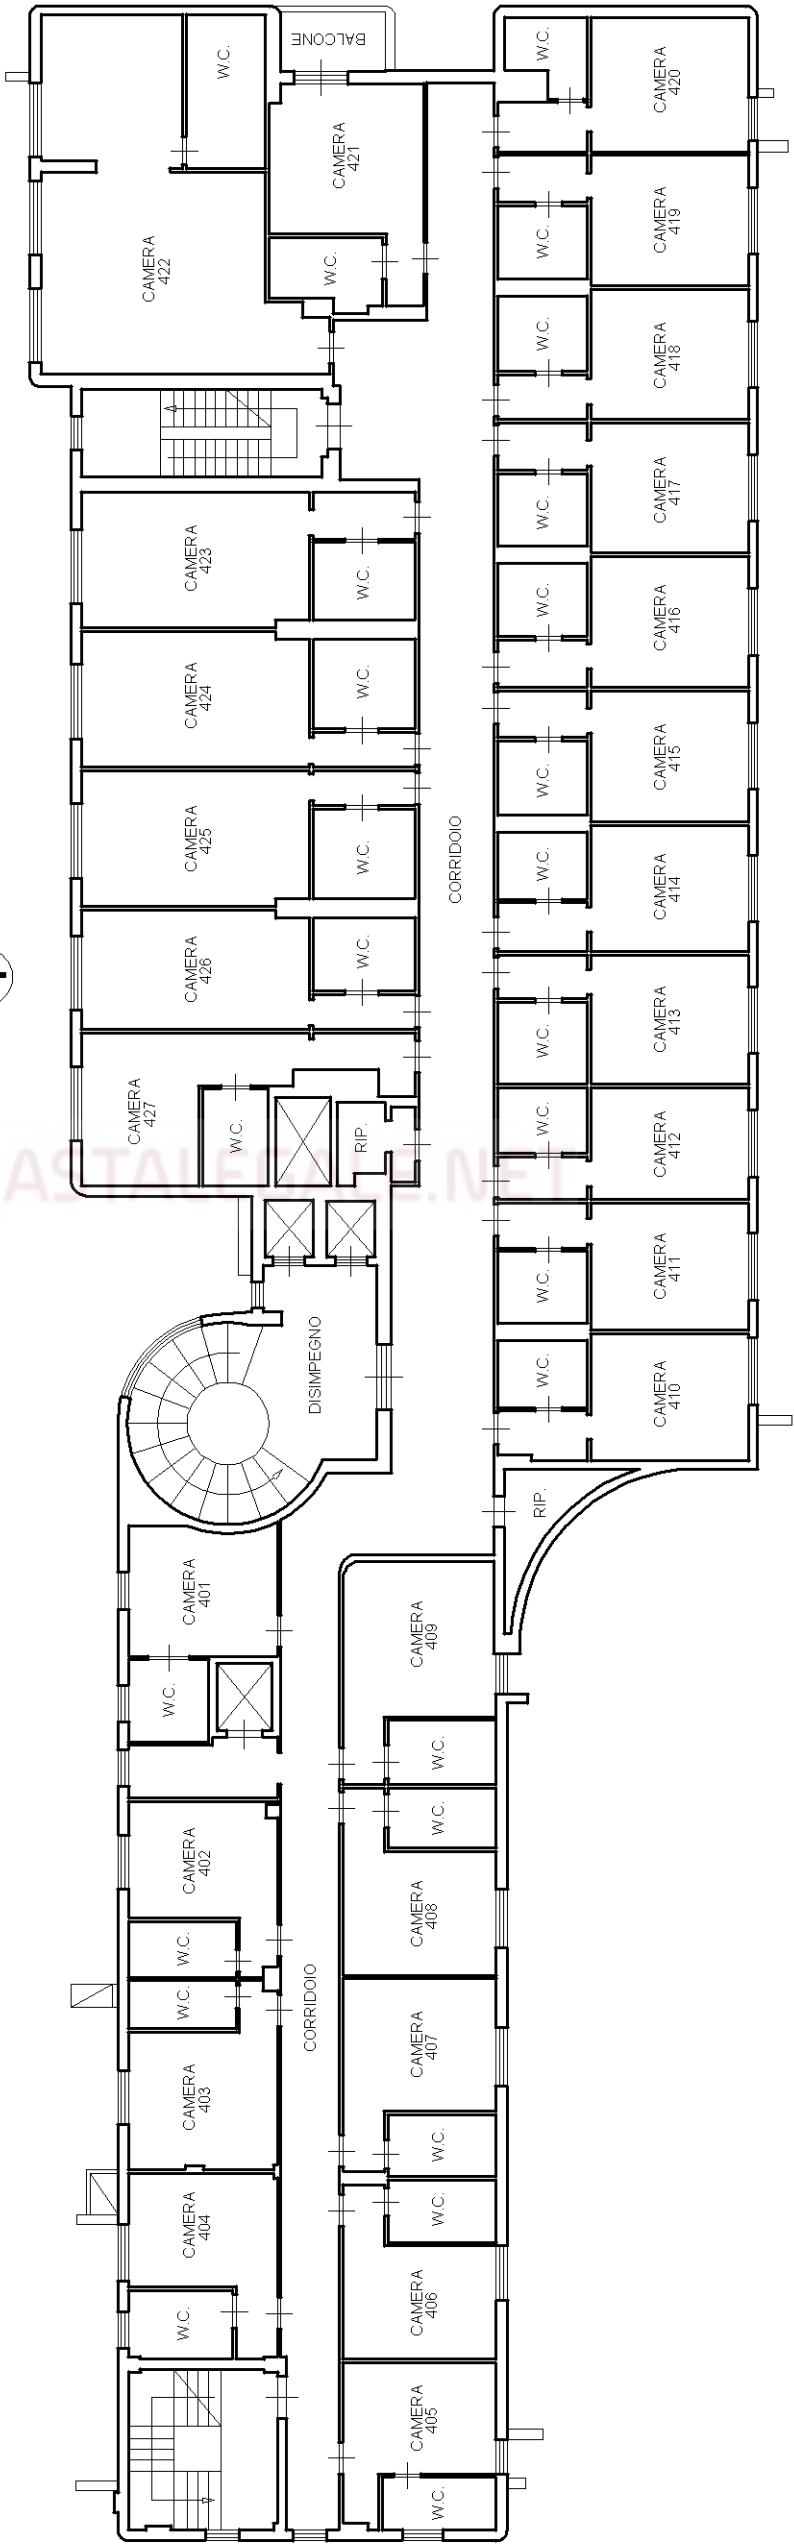

Agenzia delle Entrate
CATASTO FABBRICATI
Ufficio provinciale di
Frosinone

Planimetria	Scala 1: 200
Sezione n. 7	


Dichiarazione protocollo n. FR0057453 del 05/07/2022
Comune di Cassino
Via Casilina Nord

civ. SNC

Identificativi Catastali:
Sezione:
Foglio: 30
Particella: 296
Subalterno:

Compilata da:
Pietroluongo Antimo
Iscritto all'albo:
Ingegneri
Prov. Frosinone N. 513

PIANO QUINTO (H=3.25 mt) 3

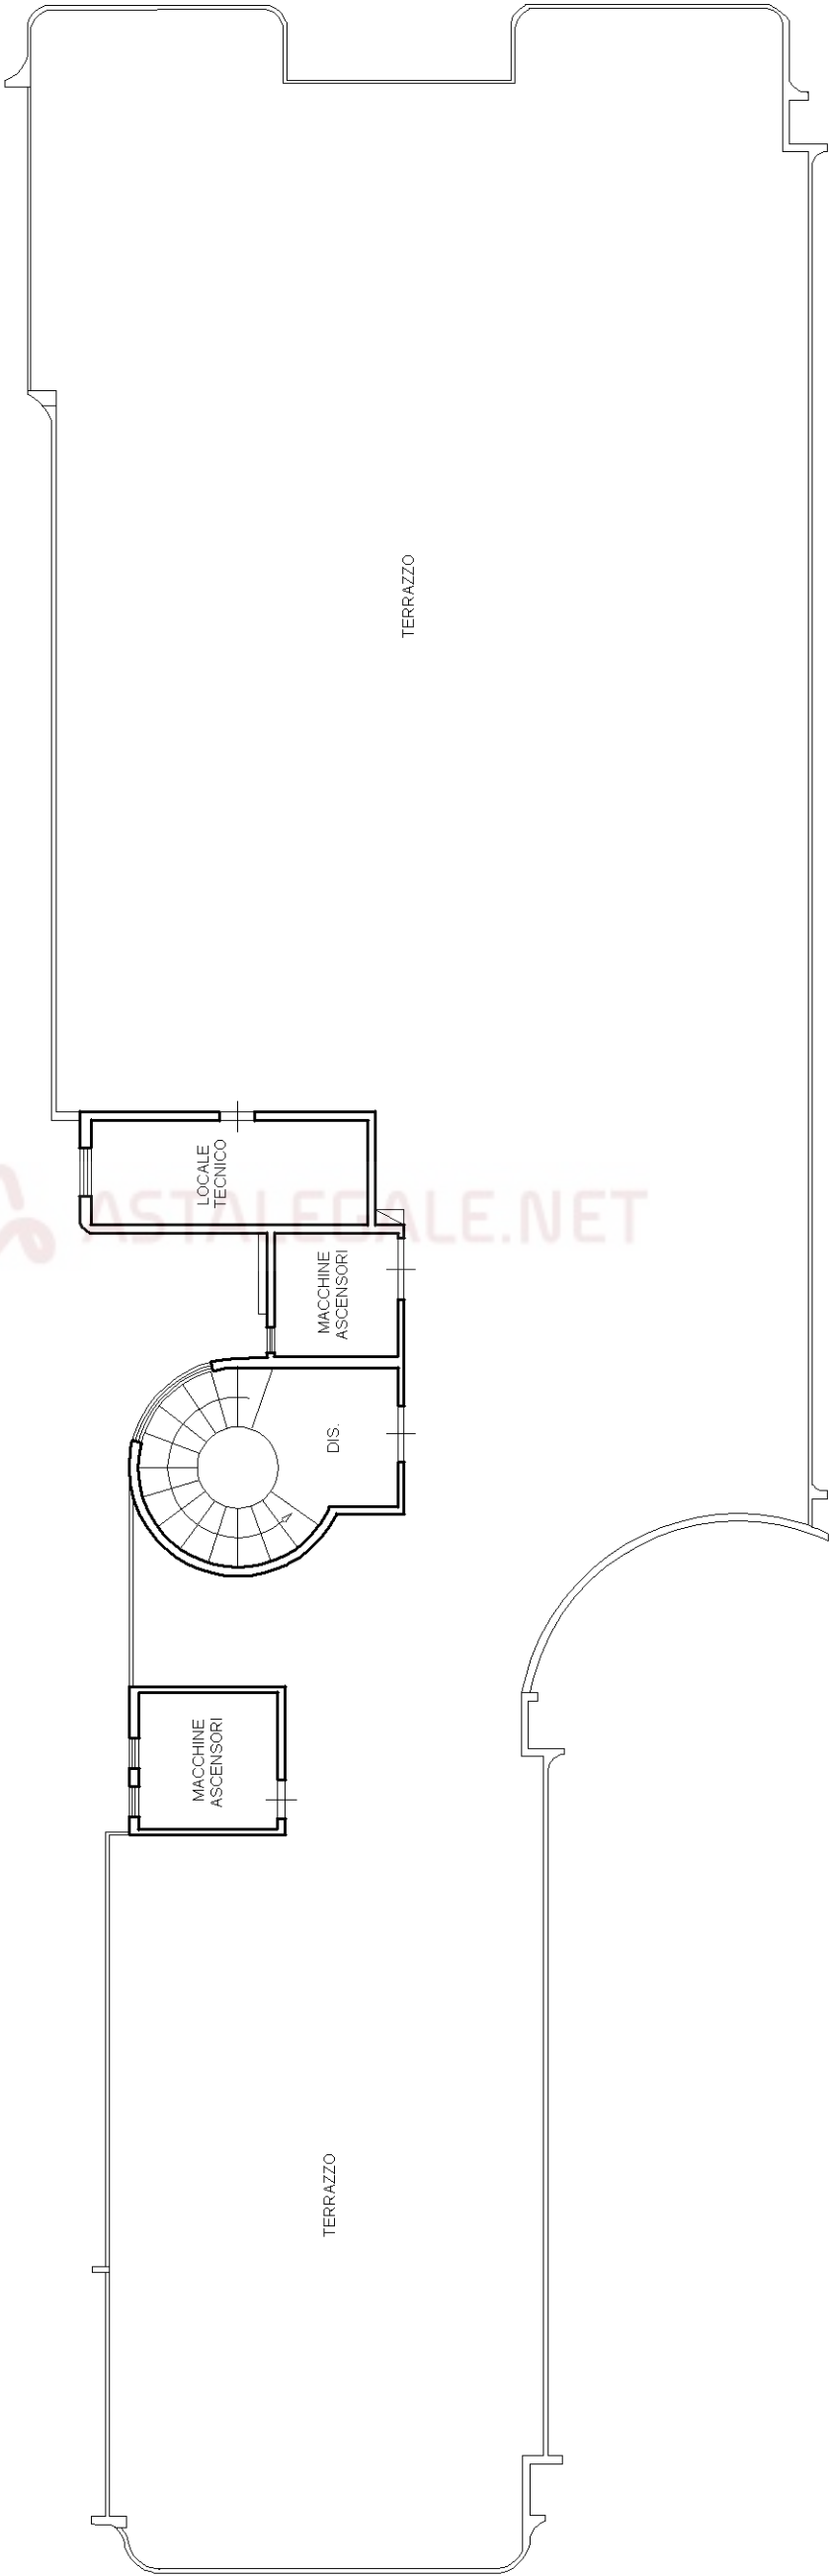

10 metri




Agenzia delle Entrate
CATASTO FABBRICATI
Ufficio Provinciale di
Frosinone

Planimetria
Scheda n. 8 Scala 1:200

Dichiarazione protocollo n. FR0057453 del 05/07/2022		
Comune di Cassino		
Via Casilina Nord		civ. SNC
Identificativi Catastali:	Compilata da: Pietrolungo Antimo	
Sezione:	Iscritto all'albo: Ingegneri	
Foglio: 30		
Particella: 296		
Subalterno:	Prov. Frosinone	N. 513

PIANO PRIMO SOTTOSTRADA H=3.60 mt) 3

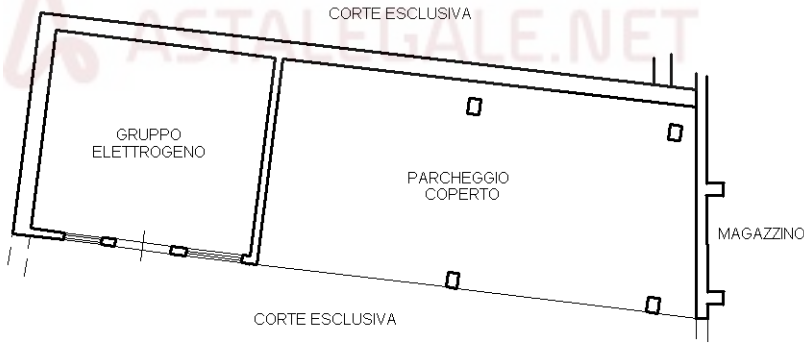

Agenzia delle Entrate
CATASTO FABBRICATI
Ufficio provinciale di
Frosinone

Dichiarazione protocollo n. FR0057453 del 05/07/2022
Comune di Cassino
Via Casilina Nord


civ. SNC

Identificativi Catastali:
Sezione:
Foglio: 30
Particella: 296
Subalterno:

Compilata da:
Pietroluongo Antimo
Iscritto all'albo:
Ingegneri
Prov. Frosinone N. 513

Scala 1: 200

PIANO PRIMO SOTTOSTRADA **2**

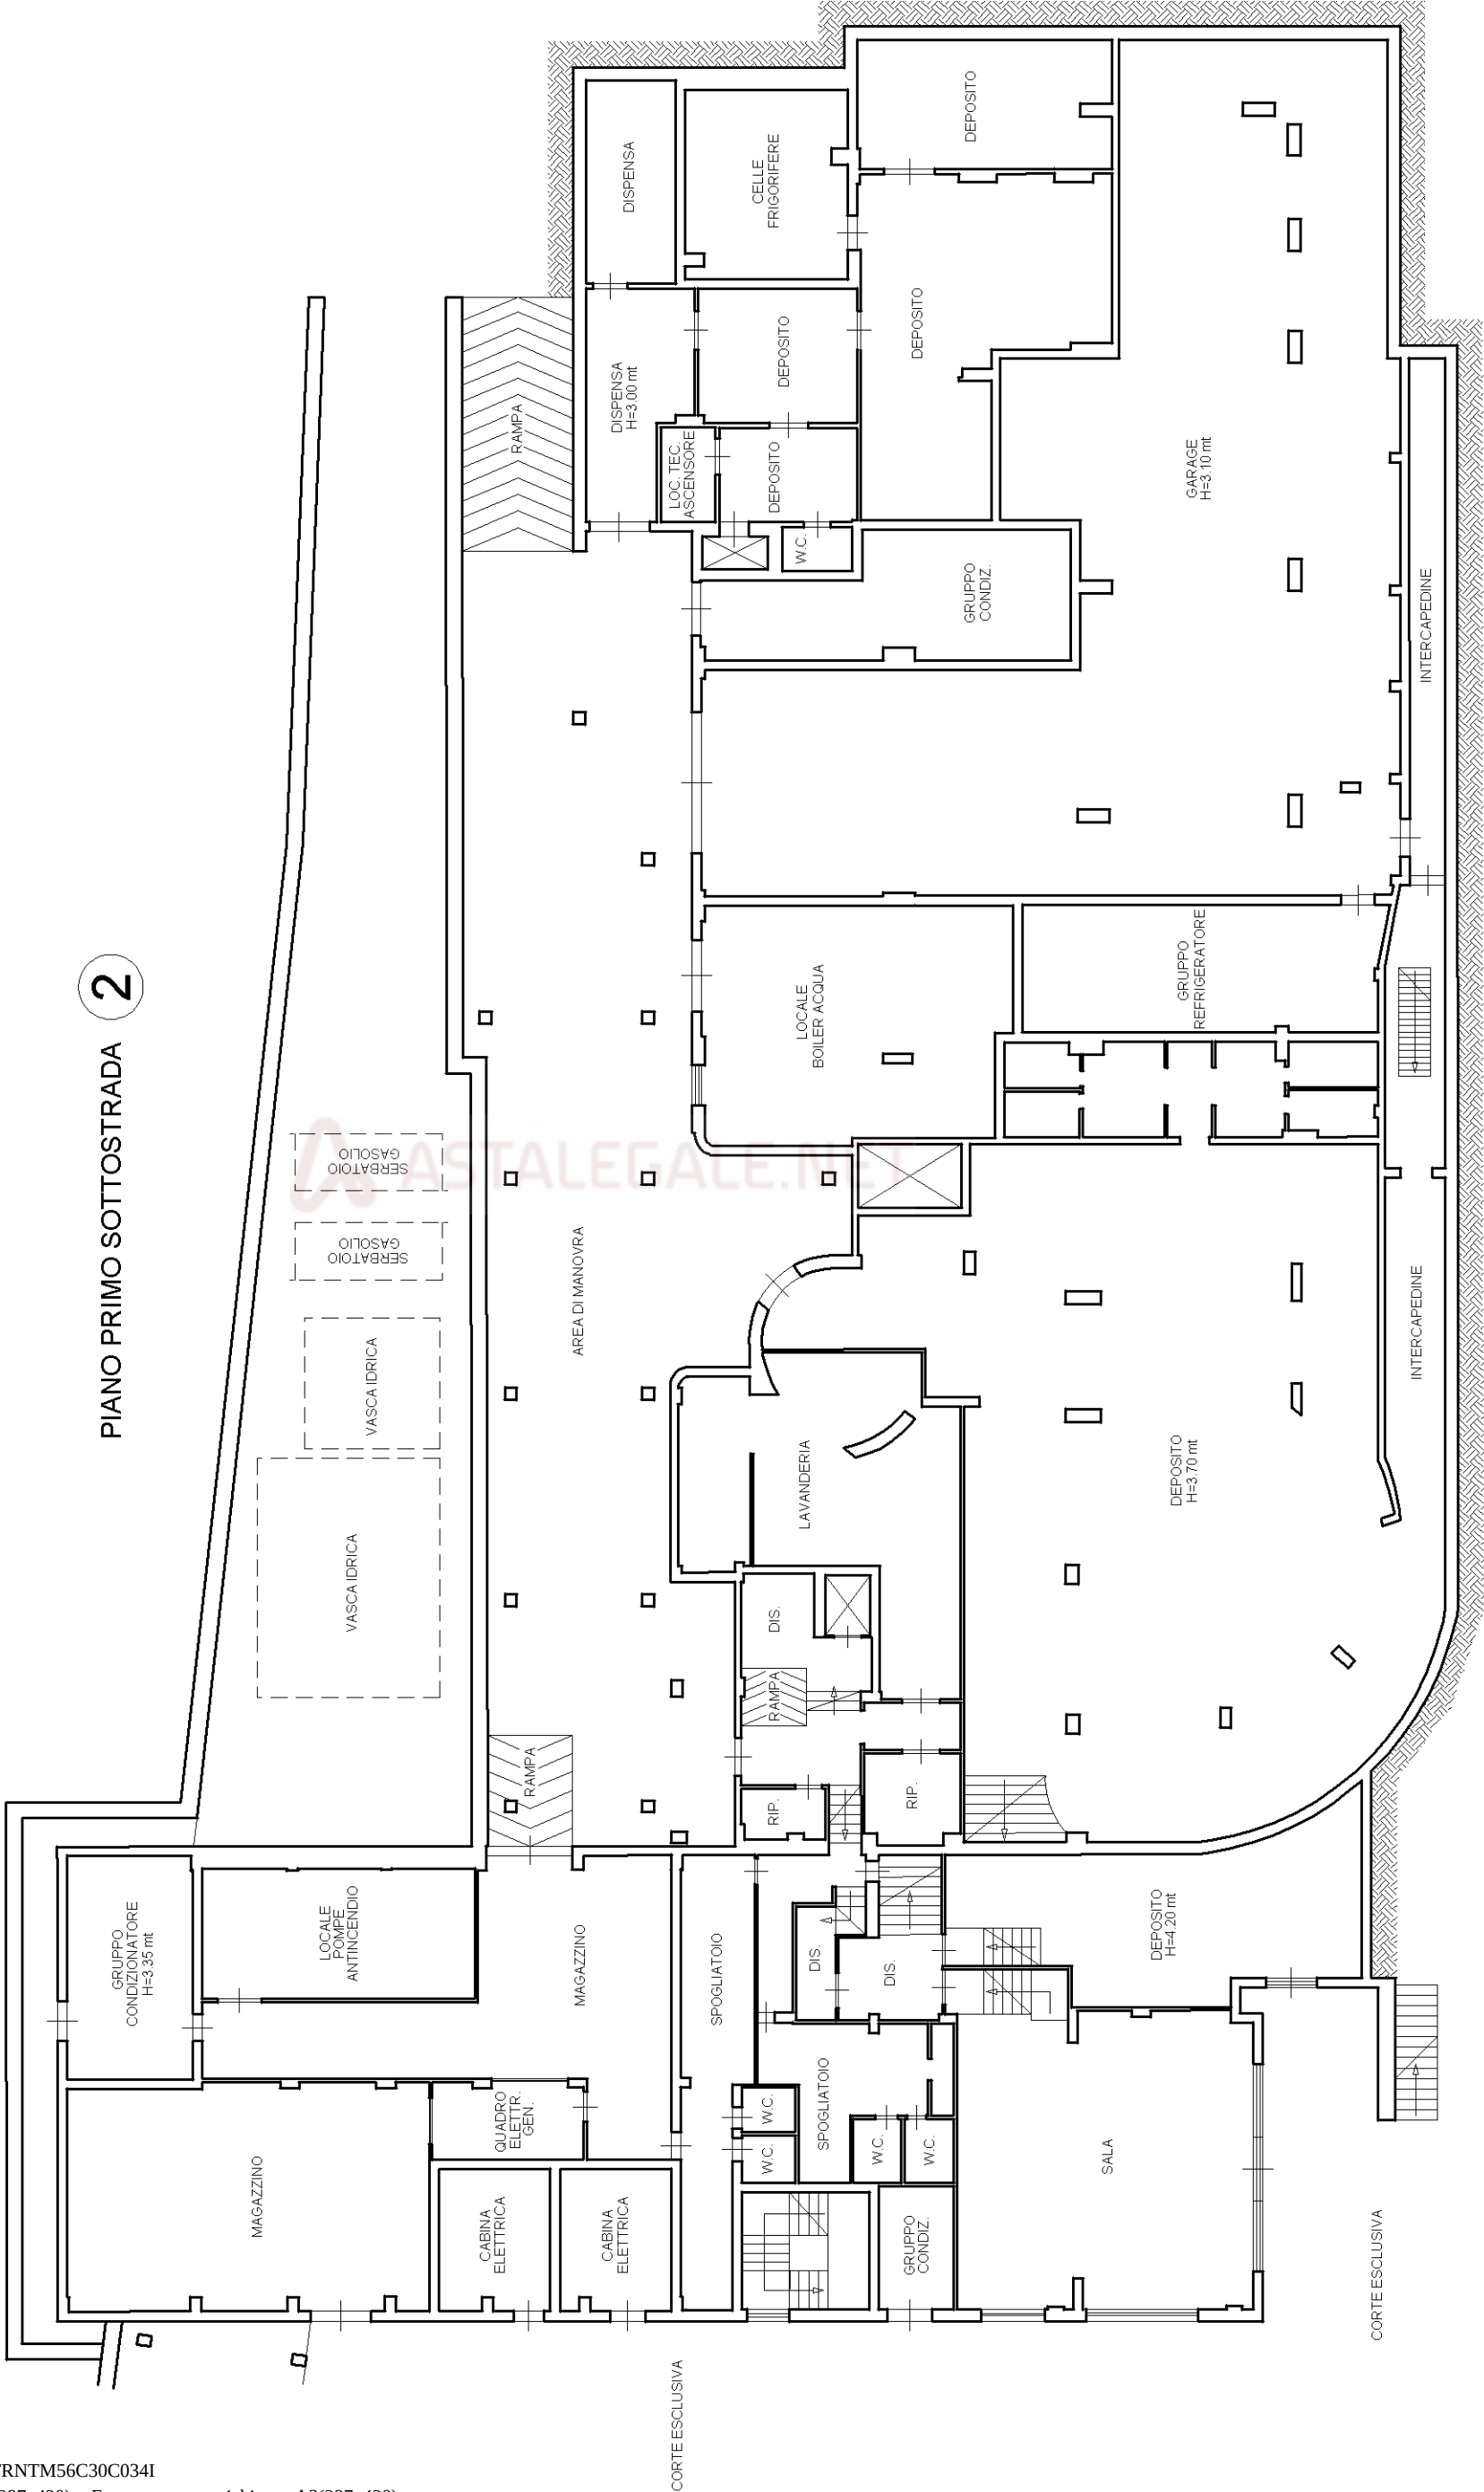

10 metri