

PROVINCIA DI TRENTO

COMUNE DI ROVERETO

UFFICIO EDILIZIA

10 FEB. 2014

data di presentazione

COMUNE DI ROVERETO
Servizio Territorio - Edilizia Privata

17783/14

Nr. di prot. Visto si
approva con le prescrizioni contenute nella
concessione di pari data e numero.

Rovereto, li 15 MAG. 2014

Il Dirigente



-Luigi Campostrini-

OGGETTO :

PROGETTO PER LA REALIZZAZIONE DI UN EDIFICIO BIFAMILIARE
SULLA P.F. 2332 C.C. ROVERETO via alla Manega, Sant' Ilario.

 ASTALEGALE.NET

Contenuto fascicolo : Sezione A-A , B-B e C-C



SCALA 1 : 100

Il progettista

ORDINE DEGLI ARCHITETTI
DELLA PROV. DI TRENTO

Dott.Arch. GIUSEPPE FILIPPIN
ISCRIZIONE ALBO N° 219

I committenti

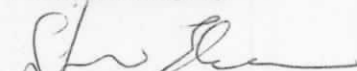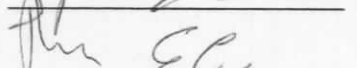

Anna Mascolo


agg. febbraio 2014
dicembre 2013

Tav. 05

Arch. Giuseppe Filippin, Via Grazioli n° 85 - 38122 Trento -

Il presente progetto preliminare, finalizzato all'ottenimento di Concessione/ Autorizzazione ad edificare o atto autorizzativo, quindi non redatto come esecutivo di cantiere, nè come supporto per la Direzione Lavori. Tale elaborato, non costituisce responsabilità in sede di realizzazione delle opere, nonchè in merito a diritti di terzi sui beni rappresentati. La proprietà del presente progetto è dello studio arch. Giuseppe Filippin - Diritti riservati - vieta la riproduzione, anche parziale, non autorizzata.

Scala 1:100


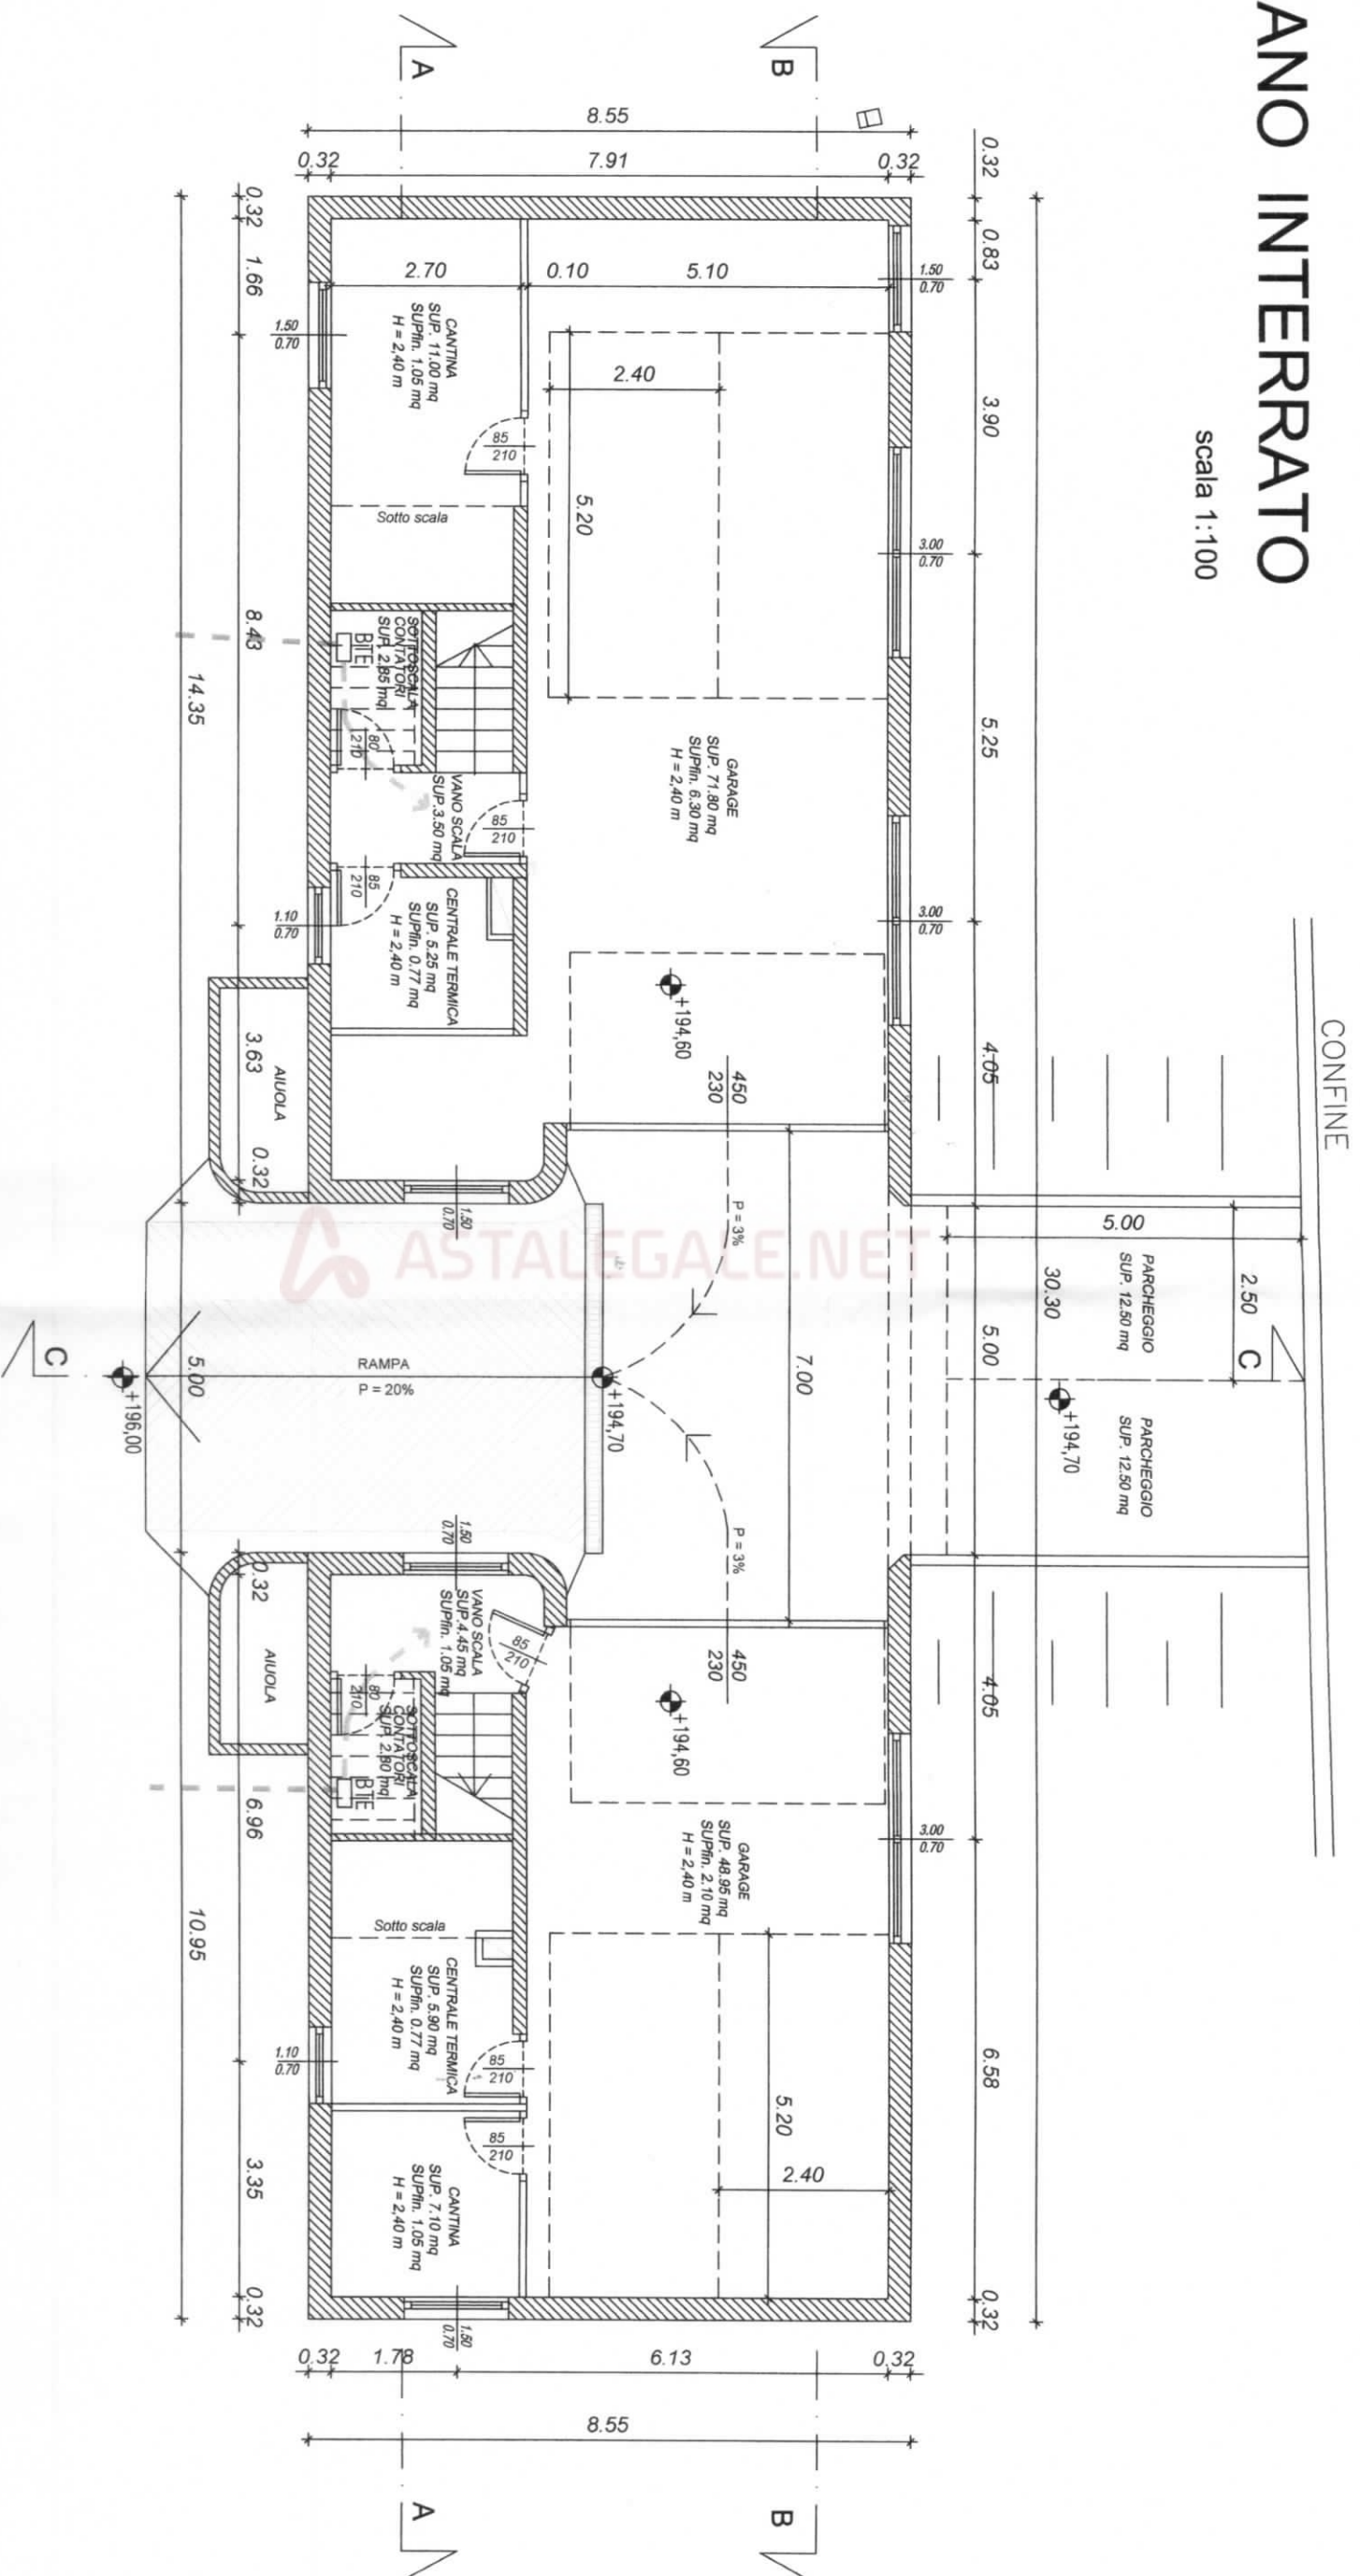


Scala 1:100



PIANO RIALZATO


scala 1:100

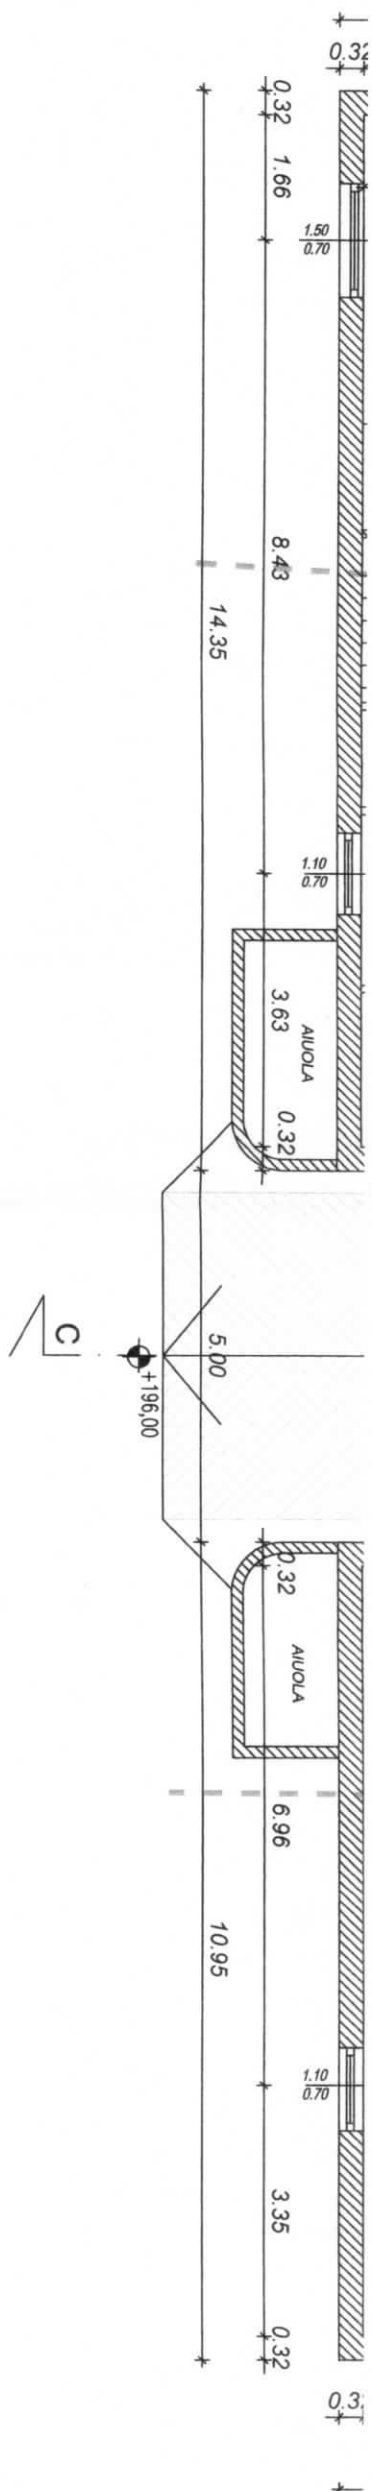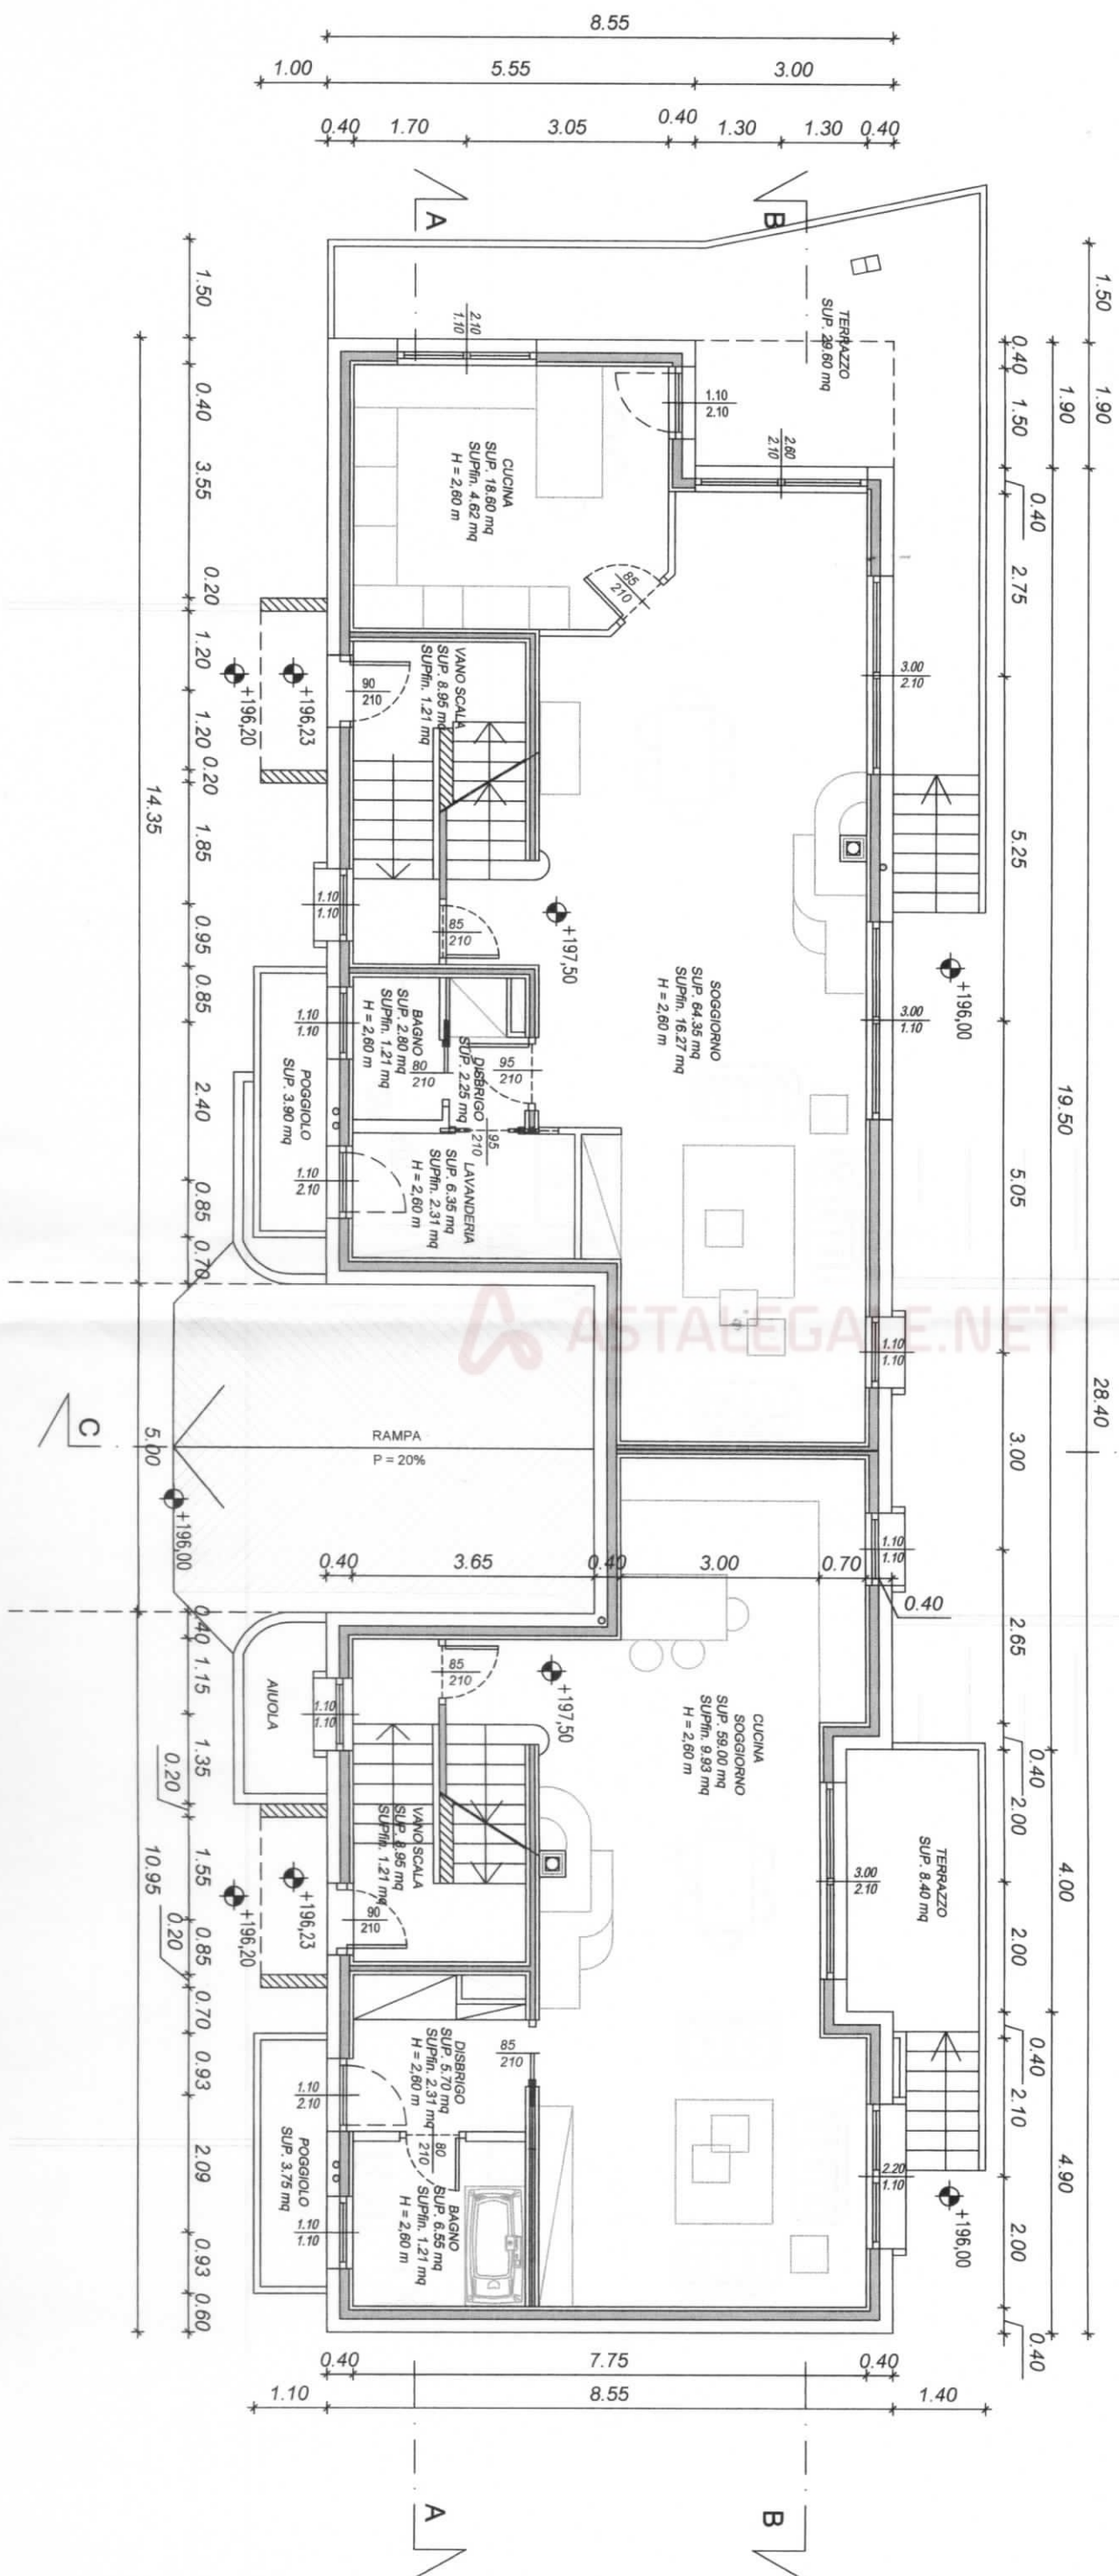

ZONA CON CONTROSOFFITTO STRUTTURALE
P = 25 %



27.20

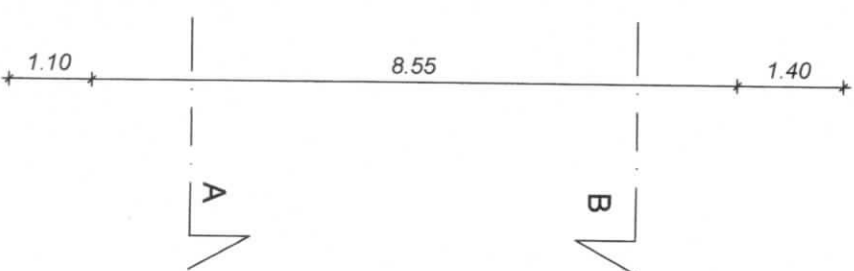

ZONA CON CONTROSOFFITTO STRUTTURALE
P = 10 %



PROVINCIA DI TRENTO COMUNE DI ROVERETO

UFFICIO EDILIZIA

COMUNE DI ROVERETO
Servizio Territorio - Edilizia Privata

10 FEB. 2014

Nr. 17783/14 di prot. Visto si
approva con le prescrizioni contenute nella
concessione di pari data e numero.

data di presentazione

Rovereto, li

15 MAG. 2014

Il Dirigente



-Luigi Campostrini-

OGGETTO :

PROGETTO PER LA REALIZZAZIONE DI UN EDIFICIO BIFAMILIARE
SULLA P.F. 2332 C.C. ROVERETO via alla Manega, Sant' Ilario.

ASTALEGALE.NET

Contenuto fascicolo :

Piante progetto - interrato, p. rialzato, p. primo e sottotetto
piano interrato
predisposizione collegamenti fibra ottica

SCALA 1 : 100

Il progettista

ORDINE DEGLI ARCHITETTI
DELLA PROV. DI TRENTO

Dott. Arch. GIUSEPPE FILIPPIN

ISCRIZIONE ALBO N° 219

I committenti

[Signature]
[Signature]
[Signature]

agg. febbraio 2014
dicembre 2013


Tav. 03

Arch. Giuseppe Filippin, Via Grazioli n° 85 - 38122 Trento -

Il presente progetto preliminare, finalizzato all'ottenimento di Concessione/ Autorizzazione ad edificare o atto autorizzativo, quindi non redatto come esecutivo di cantiere, nè come supporto per la Direzione Lavori. Tale elaborato, non costituisce responsabilità in sede di realizzazione delle opere, nonchè in merito a diritti di terzi sui beni rappresentati. La proprietà del presente progetto è dello studio arch. Giuseppe Filippin - Diritti riservati - vieta la riproduzione, anche parziale, non autorizzata.

SEZIONE C - C

scala 1:100

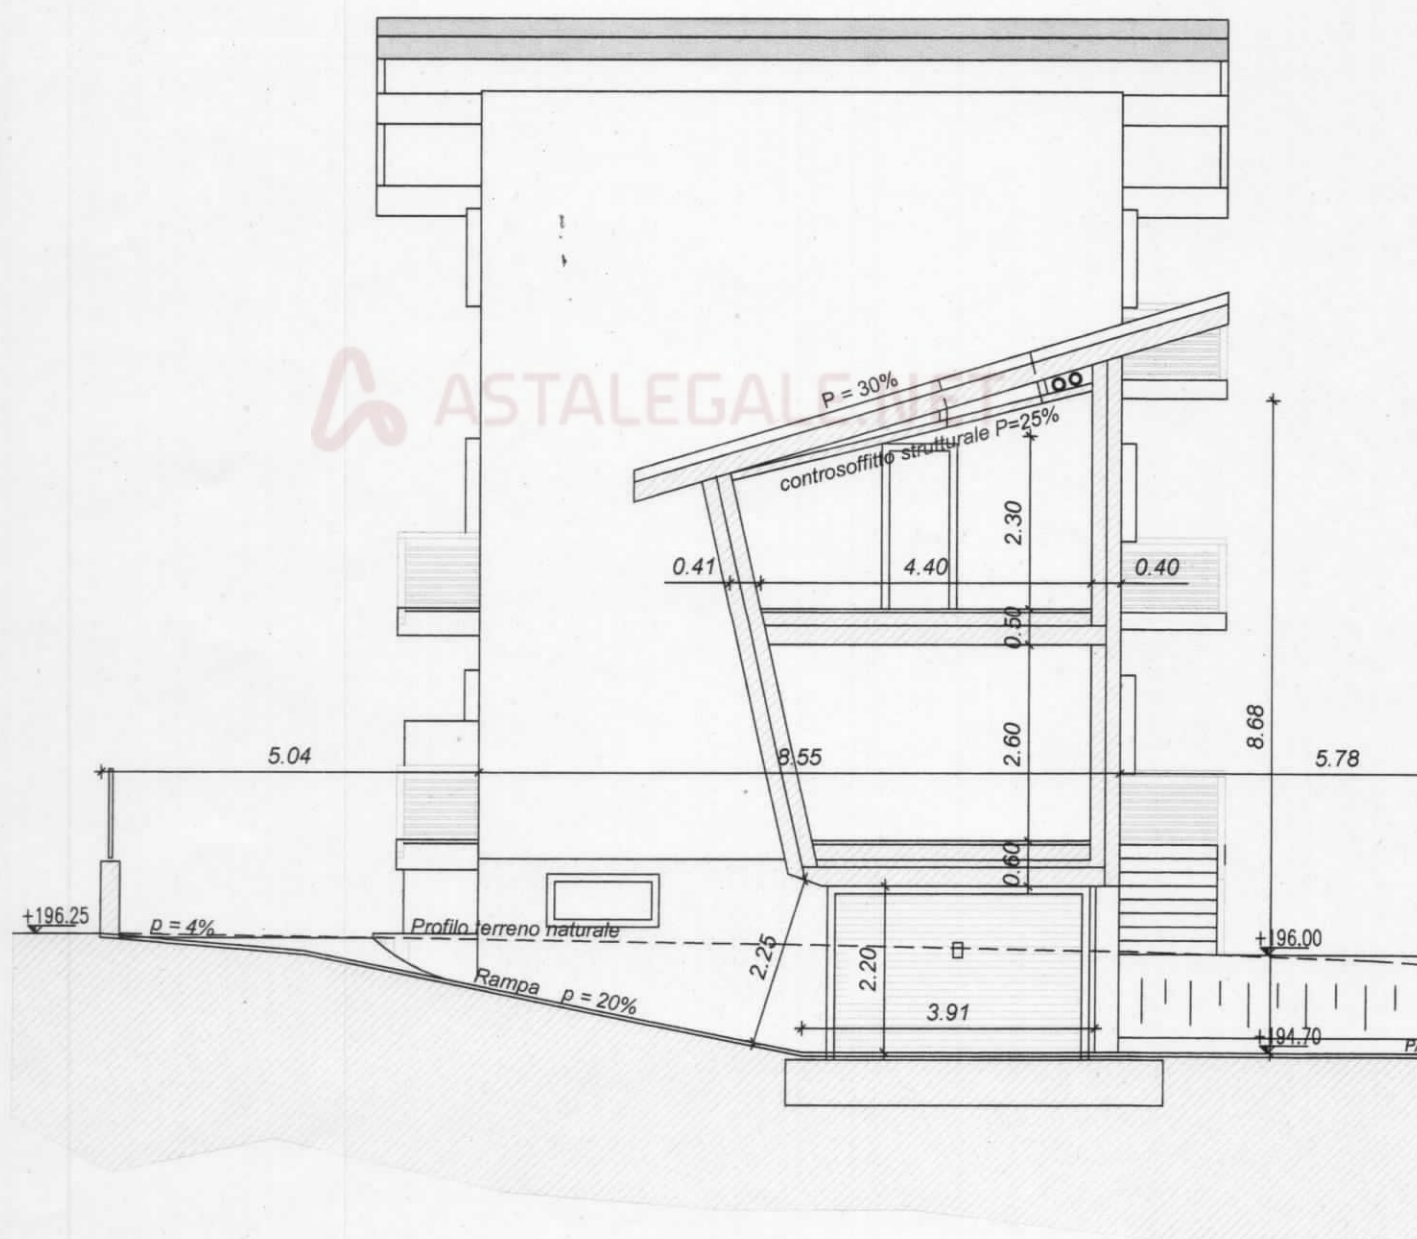

SEZIONE A - A

scala 1:100

