


LOTTO 2

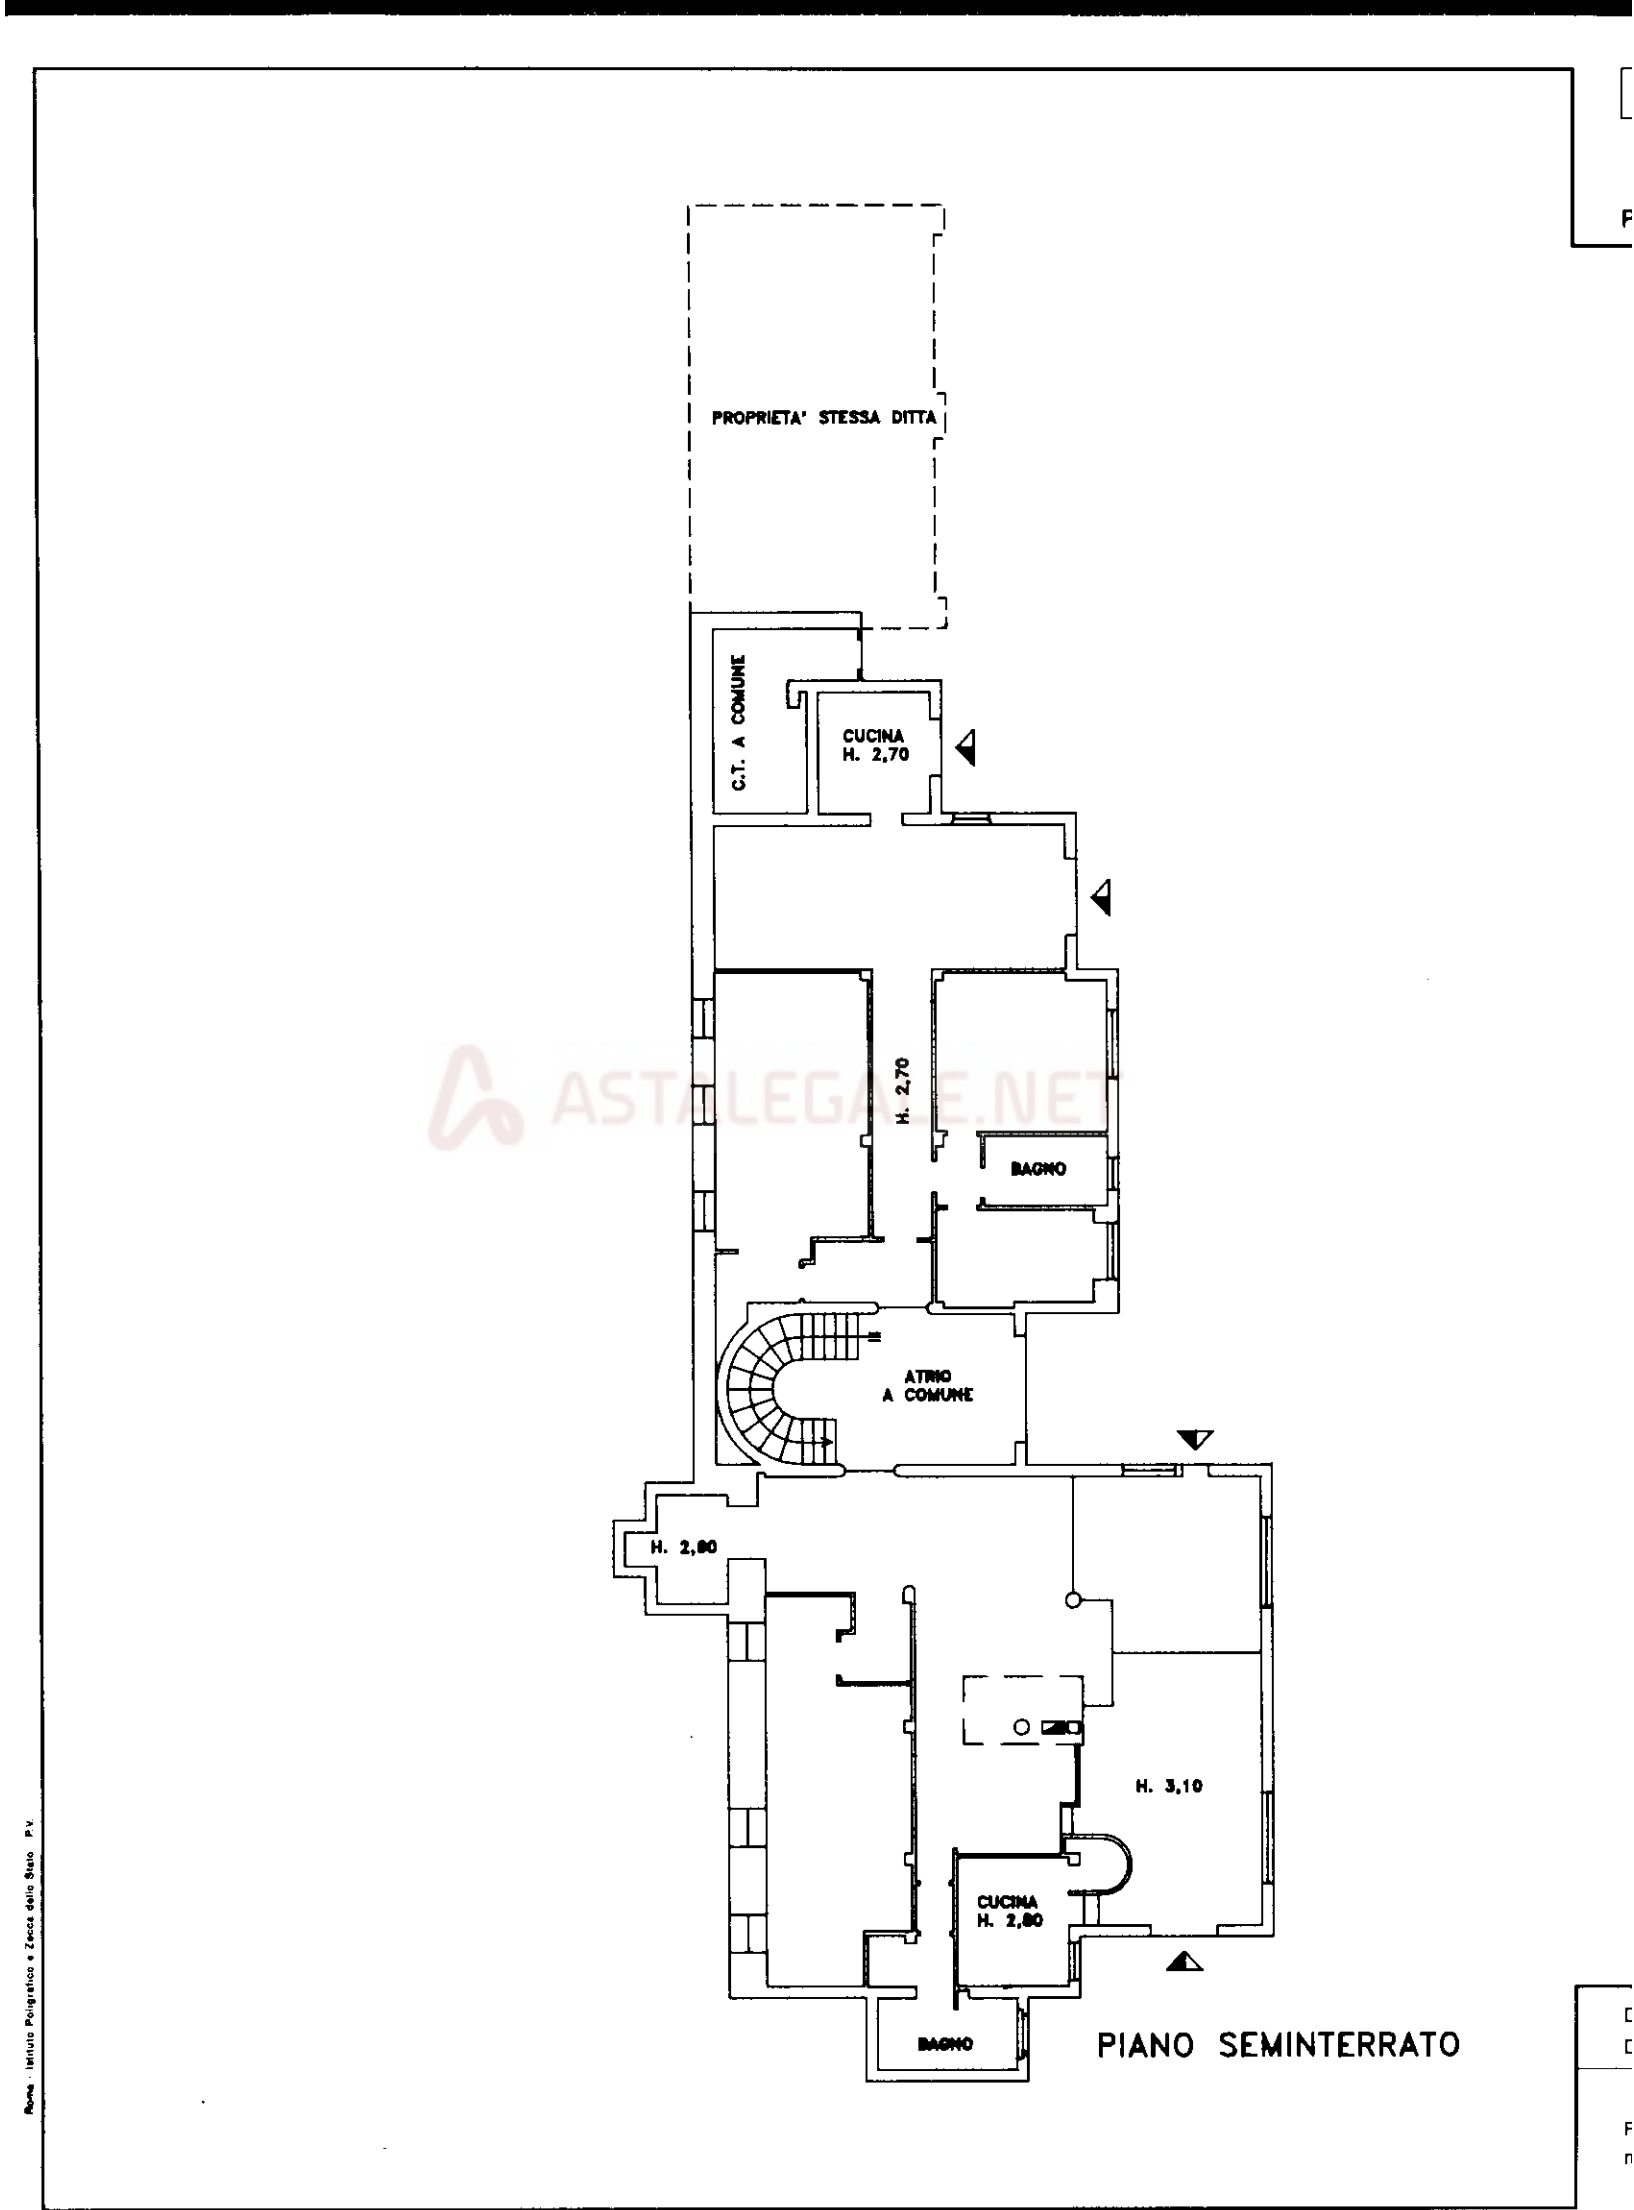

Catasto dei Fabbricati - Situazione al 29/09/2017 - Comune di VAIANO (L537) - < Foglio: 2 - Particella: 534 - Subalterno: 500 >



* Scala originale non disponibile. *

MODULARIO
F. rig. rend. 400



MINISTERO DELLE FINANZE
DIPARTIMENTO DEL TERRITORIO
CATASTO EDILIZIO URBANO (RDL 13-4-1939, n. 652)


MOD. AN (CEU)

LIRE
800

Planimetria di u.i.u. in Comune di VAIANO via BUONARROTI civ. 7

ASTALEGALE.NET


ORIENTAMENTO

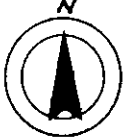

SCALA DI 1: 200

Dichiarazione di N.C. ☐ Denuncia di variazione ☒	Compilata dal <u>Geometra</u> (Titolo, cognome e nome) <u>BECCOCI SANDRA</u>	
Identificativi catastali F. <u>2</u> n. <u>534</u> sub. <u>501</u>	Iscritto all'albo de <u>i Geometri</u> della provincia di <u>PRATO</u> n. <u>193</u> data <u>18/06/99</u> Firma <u>Beccoci</u>	
RISERVATO ALL'UFFICIO		

* Scala originale non disponibile. *

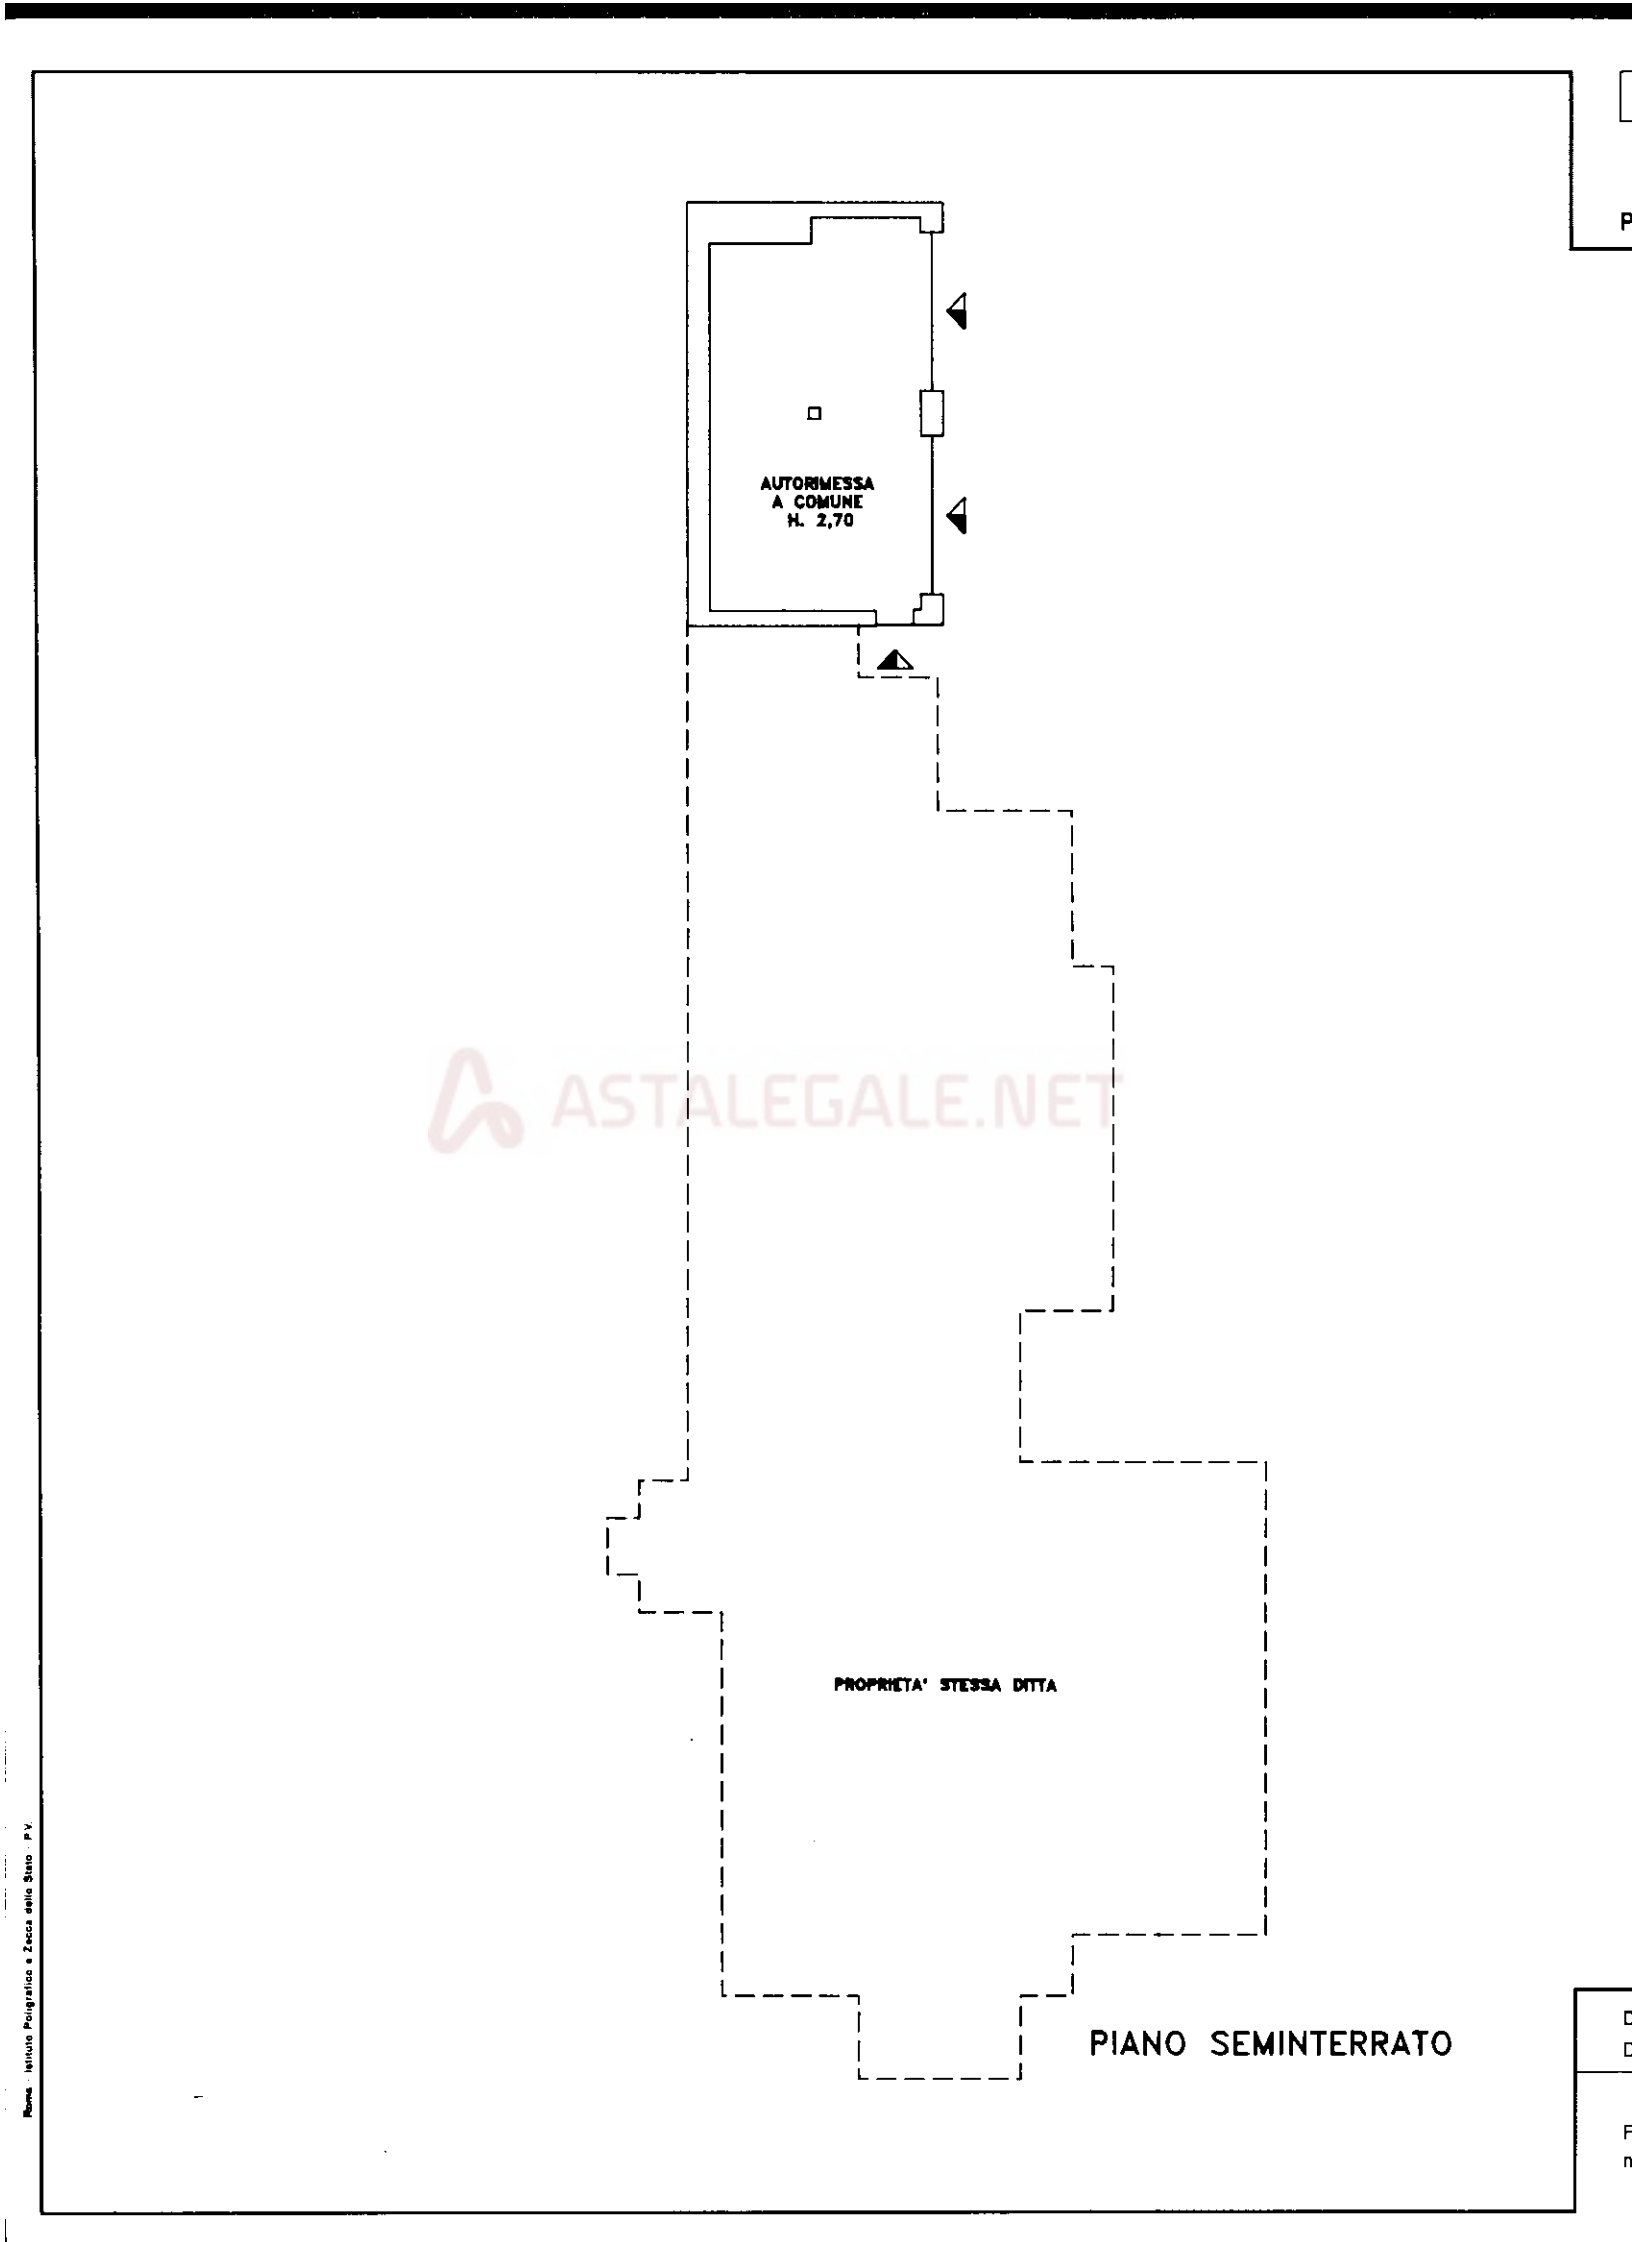

MODULARIO
F. rig. rend. 406



MINISTERO DELLE FINANZE
DIPARTIMENTO DEL TERRITORIO
CATASTO EDILIZIO URBANO (RDL 13-4-1939, n. 652)

MOD. AN (CEU)

LIRE
800

Planimetria di u.i.u. in Comune di VAIANO via BUONARROTI civ. 7

RESEDE A COMUNE

PROPRIETA' STESSA DITTA

RESEDE A COMUNE

RESEDE A COMUNE

RESEDE A COMUNE

FORNO A COMUNE

H. 3,00

BAGNO H. 2,70

ATRIO A COMUNE

BAGNO H. 2,70

CUCINA H. 2,70

H. 3,30

H. 2,70

PIANO TERRA

ORIENTAMENTO

SCALA DI 1:200

Dichiarazione di N.C. ☐

Denuncia di variazione ☒

Identificativi catastali

F. 2

n. 534 sub. 502

Compilata dal Geometra

(Titolo, cognome e nome)


SANDRA BECOCCI

Iscritto all'albo dei Geometri


della provincia di PRATO n. 193

data 18/06/99 Firma Becocci

RISERVATO ALL'UFFICIO

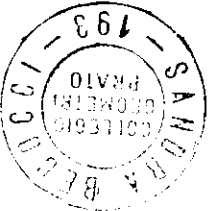

* Scala originale non disponibile. *

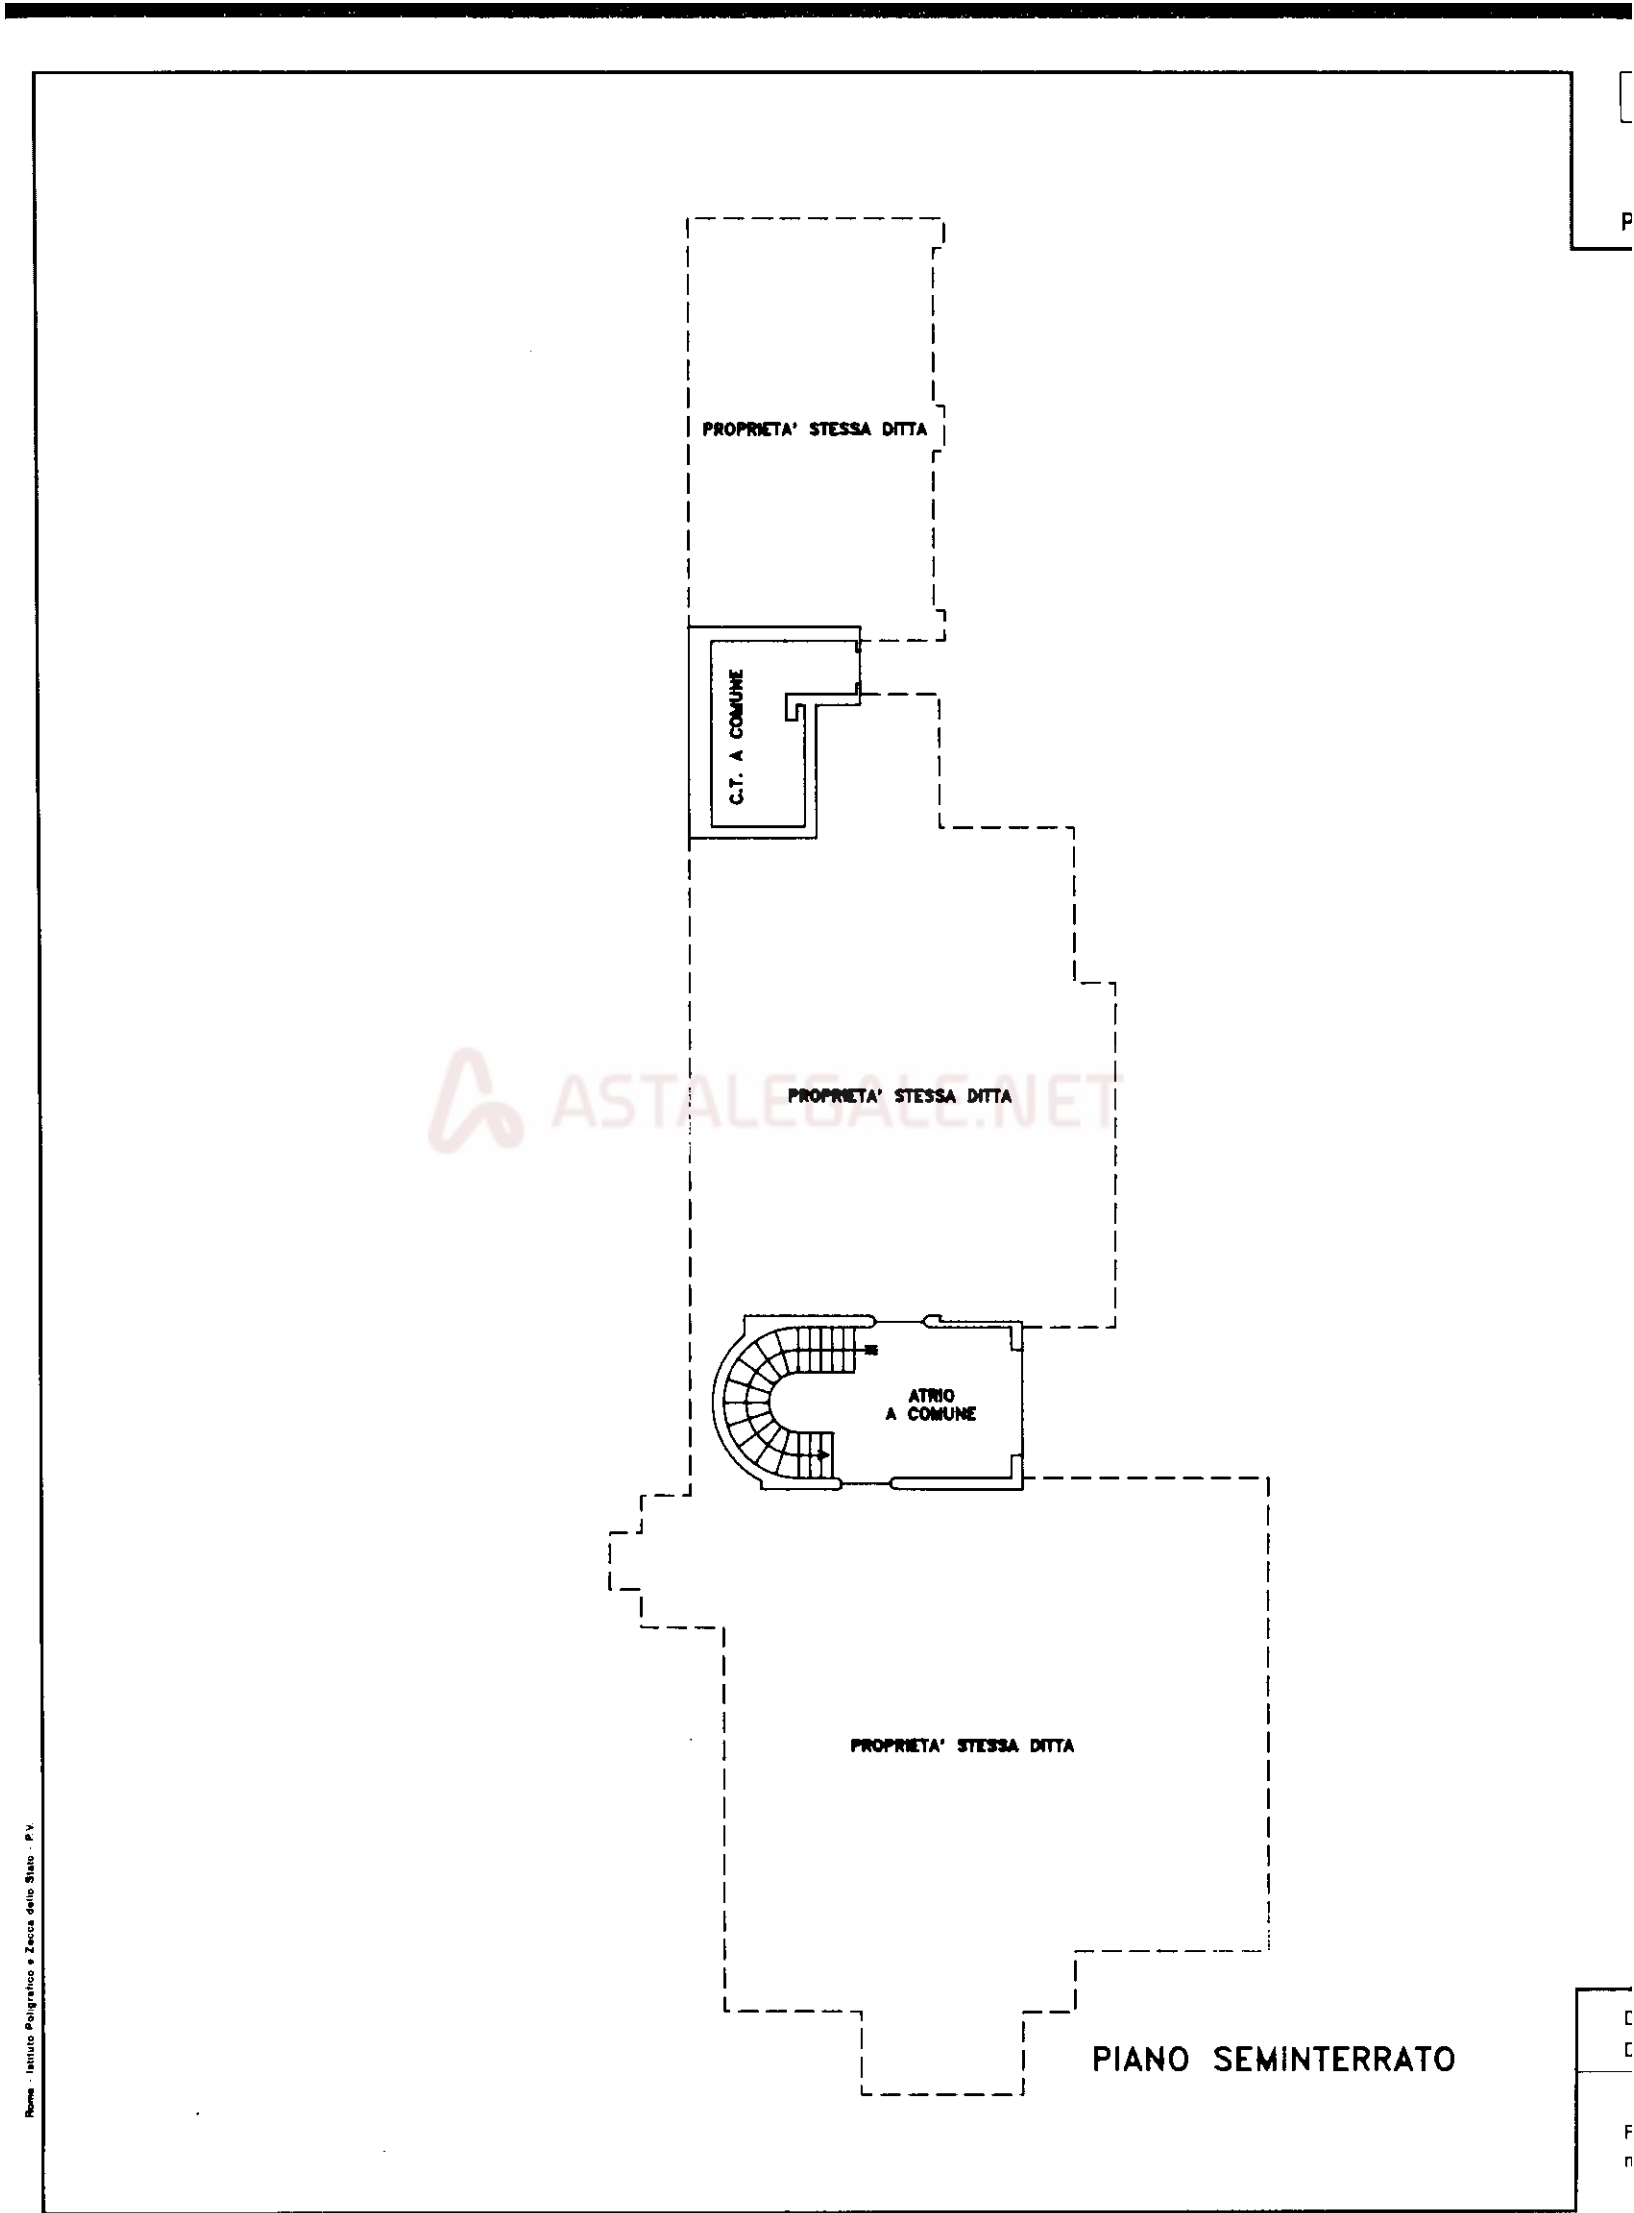

MODULARIO
F. rig. rend. 400



MINISTERO DELLE FINANZE
DIPARTIMENTO DEL TERRITORIO
CATASTO EDILIZIO URBANO (RDL 13-4-1939, n. 652)

MOD. AN (CEU)

LIRE
800

Planimetria di u.i.u. in Comune di VAIANO via BUONARROTI civ. 7

H. 3,00

RESEDE A COMUNE

H. 3,00

CUCINA
H. 2,70

BAGNO
H. 2,70

BAGNO

PROPRIETA' STESSA DITTA

ALIBO
A COMUNE

RESEDE A COMUNE

RESEDE A COMUNE

PROPRIETA' STESSA DITTA

PIANO TERRA

FORNO
A COMUNE

ORIENTAMENTO



SCALA DI 1:200

Dichiarazione di N.C. ☐
Denuncia di variazione ☐

Identificativi catastali
F. 2
n. 534 sub. 503

Compilata dal Geometra
(Titolo, cognome e nome)
BECOCCHI SANDRA

Isritto all'albo dei Geometri
della provincia di PRATO n. 193
data 18/06/99 Firma Secor

DR BECOCCHI
CONSIGLIO
GEOMETRI
PRATO
193

RISERVATO ALL'UFFICIO


Data presentazione:21/07/1999 - Data: 29/09/2017 - n. T134211 - Richiedente: RSTMHL68L06D612Q
Totale schede: 2 - Formato di acquisizione: A4(210x297) - Formato stampa richiesto: A3(297x420)
Ultima planimetria in atti

Astalegale.net - E' vietata la stampa e la riproduzione dei documenti per fini di carattere commerciale. Pubblicazione eseguita giusta iscriz. elenco Min. della Giustizia PDG 28/10/2009

10 metri


Catasto dei Fabbricati - Situazione al 29/09/2017 - Comune di VAIANO (L537) - < Foglio: 2 - Particella: 534 - Subalterno: 503 >
Via M. G. H. 105 - 51100 Arezzo - Tel. 0572/451111 - Fax 0572/451112 - E-mail: catasto.vaiano@comune.vaiano.it


* Scala originale non disponibile. *

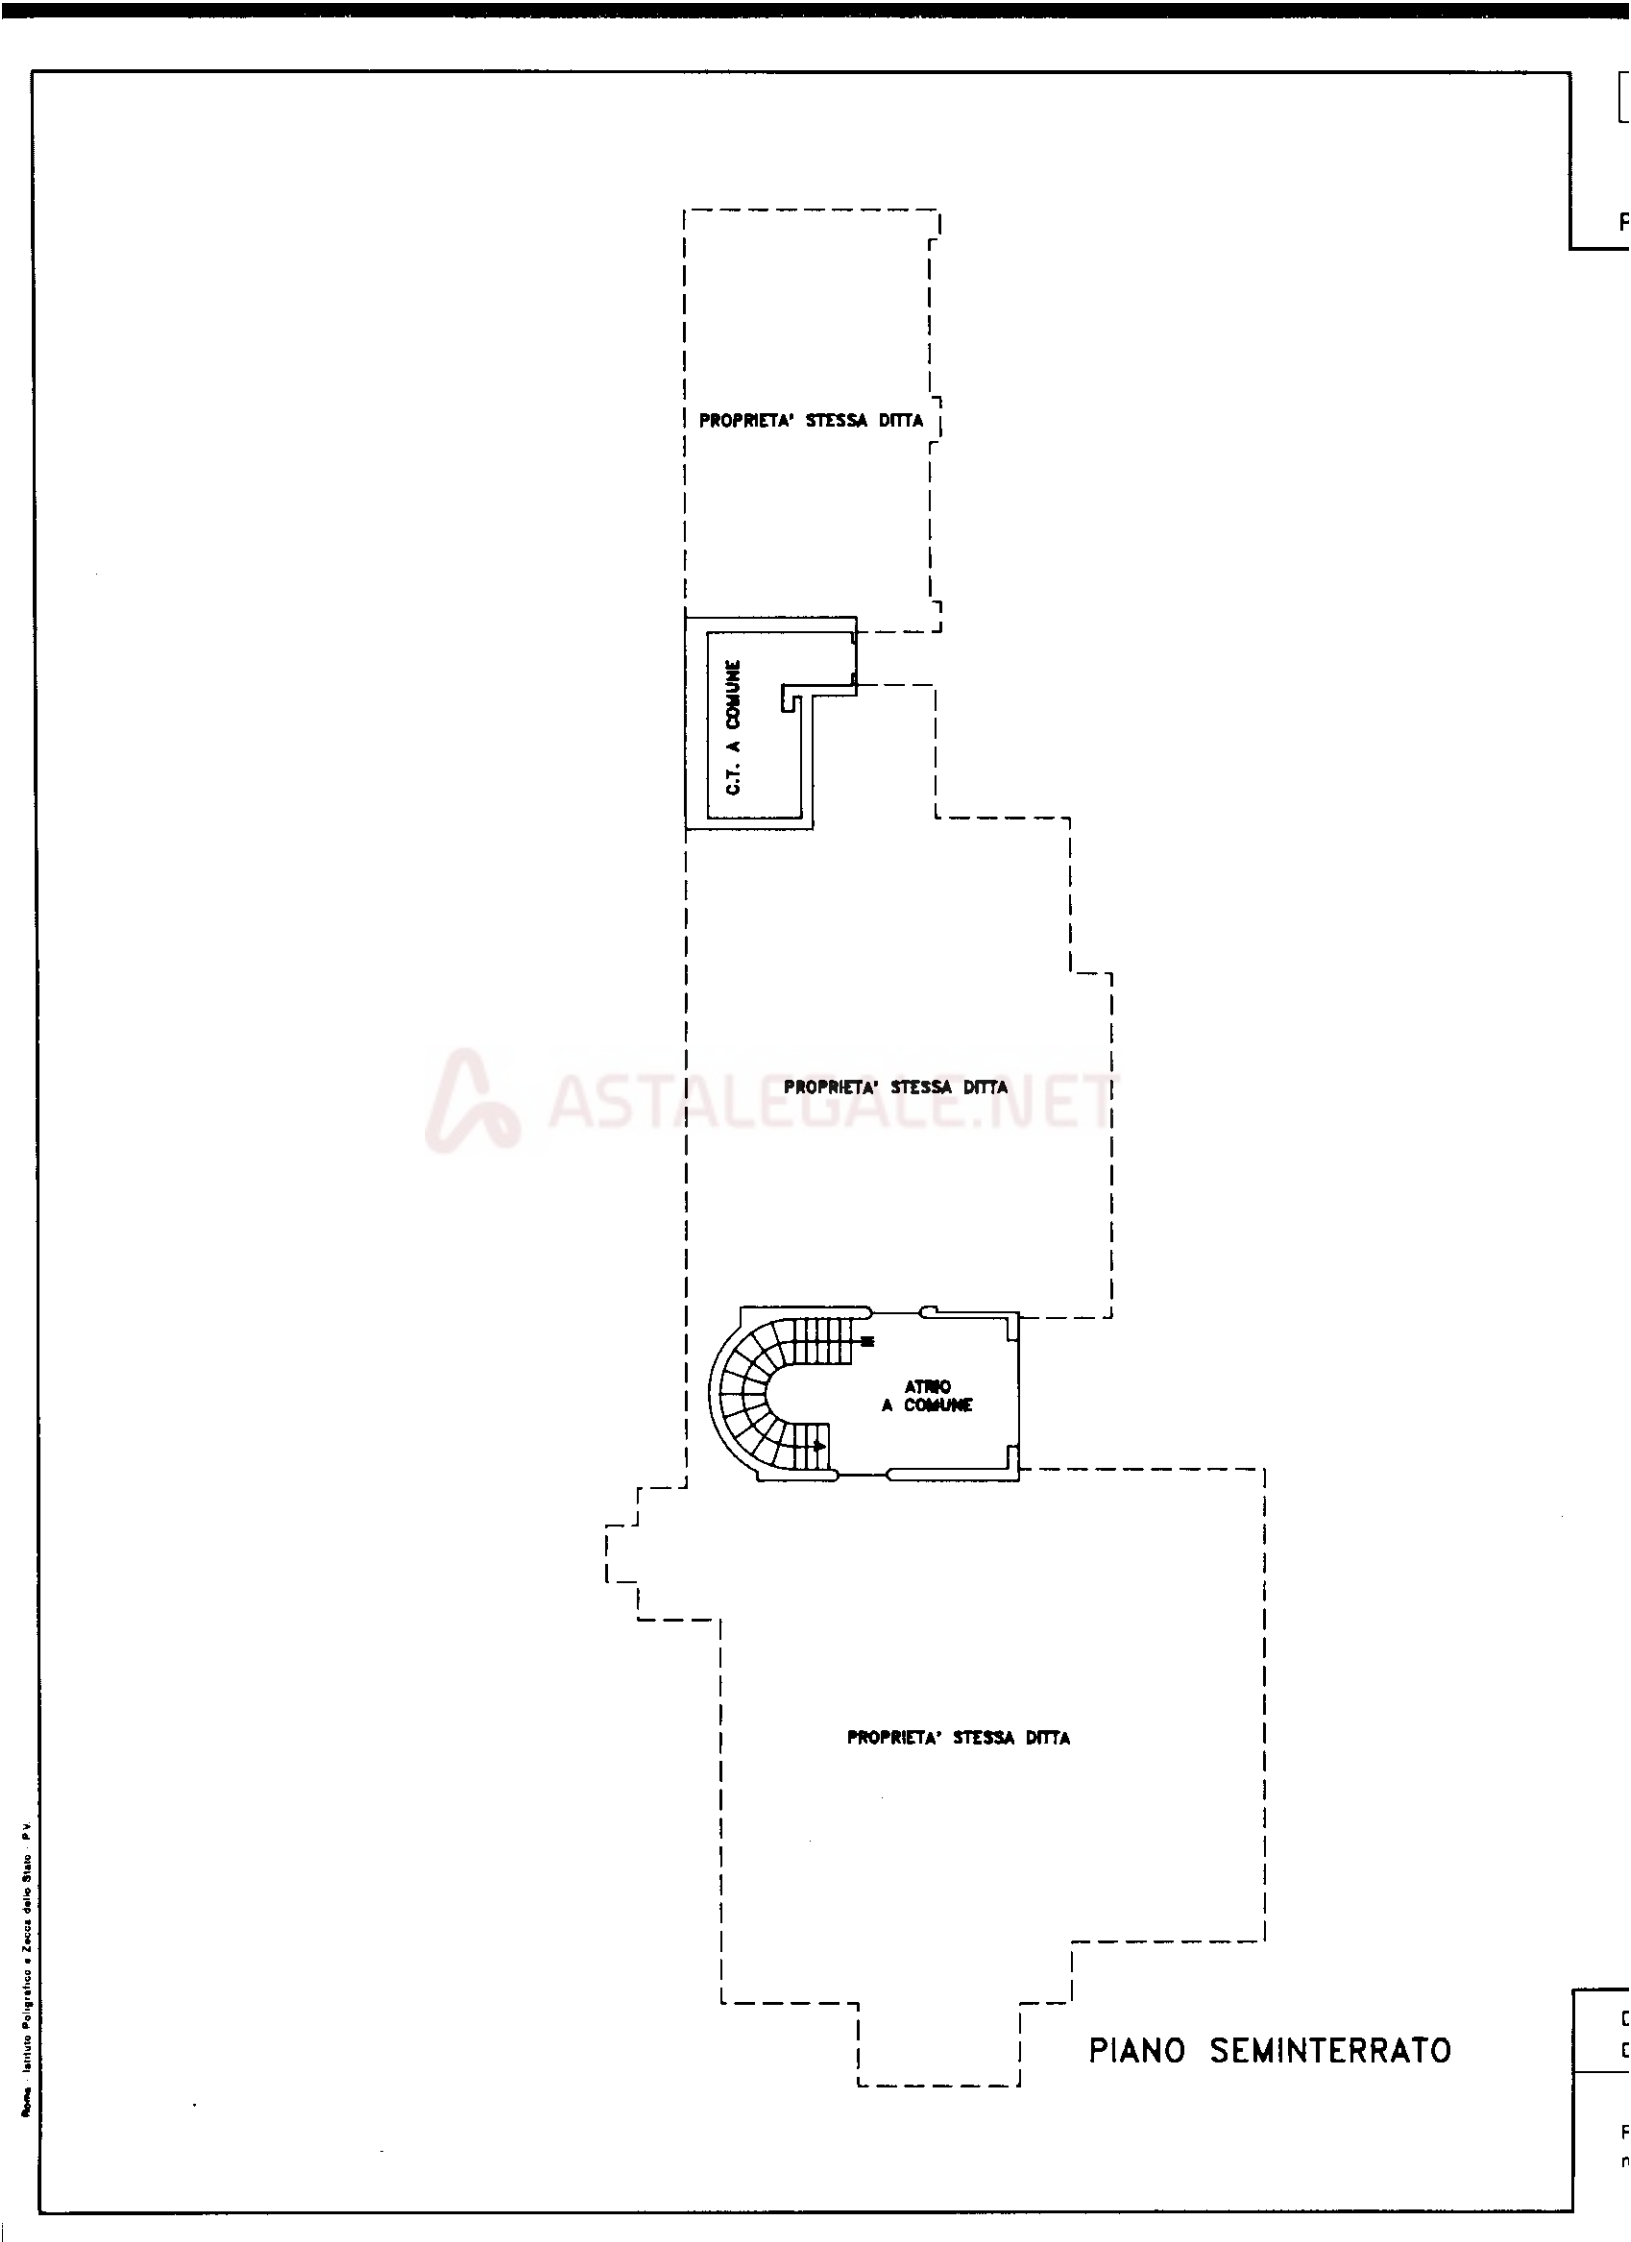

Catasto dei Fabbricati - Situazione al 29/09/2017 - Comune di VAIANO (L537) - < Foglio: 2 - Particella: 534 - Subalterno: 504 >

* Scala originale non disponibile. *

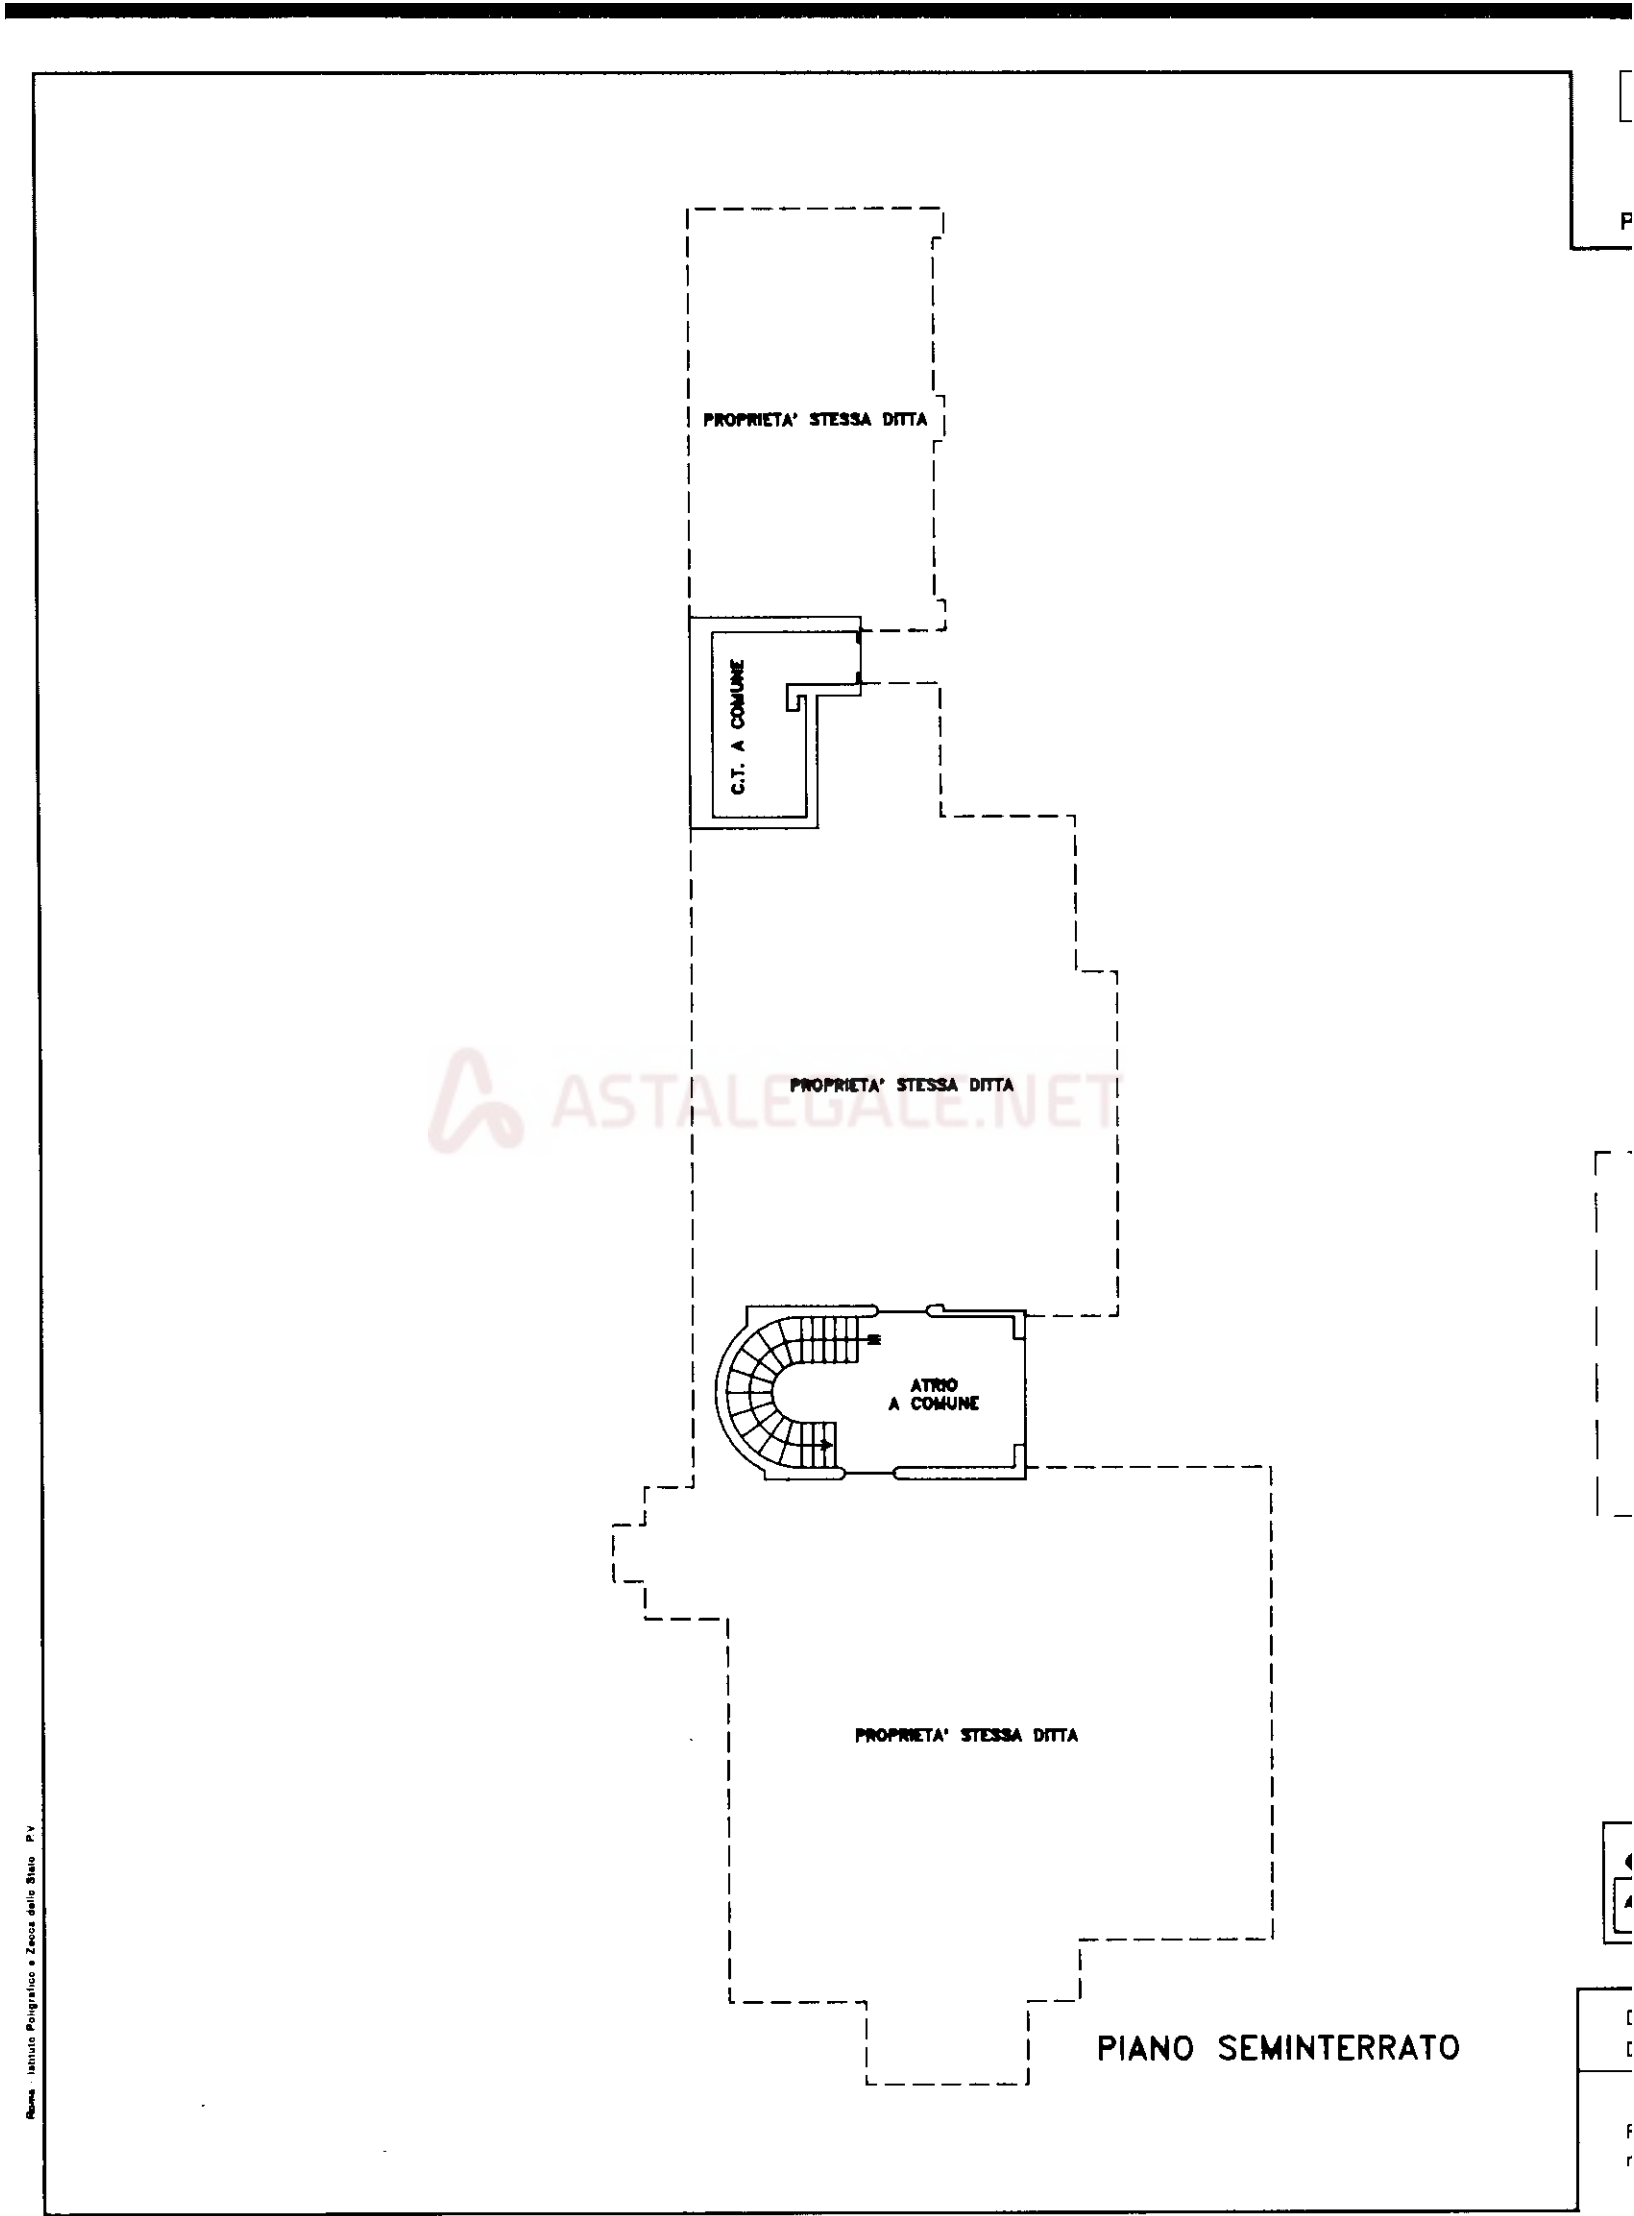

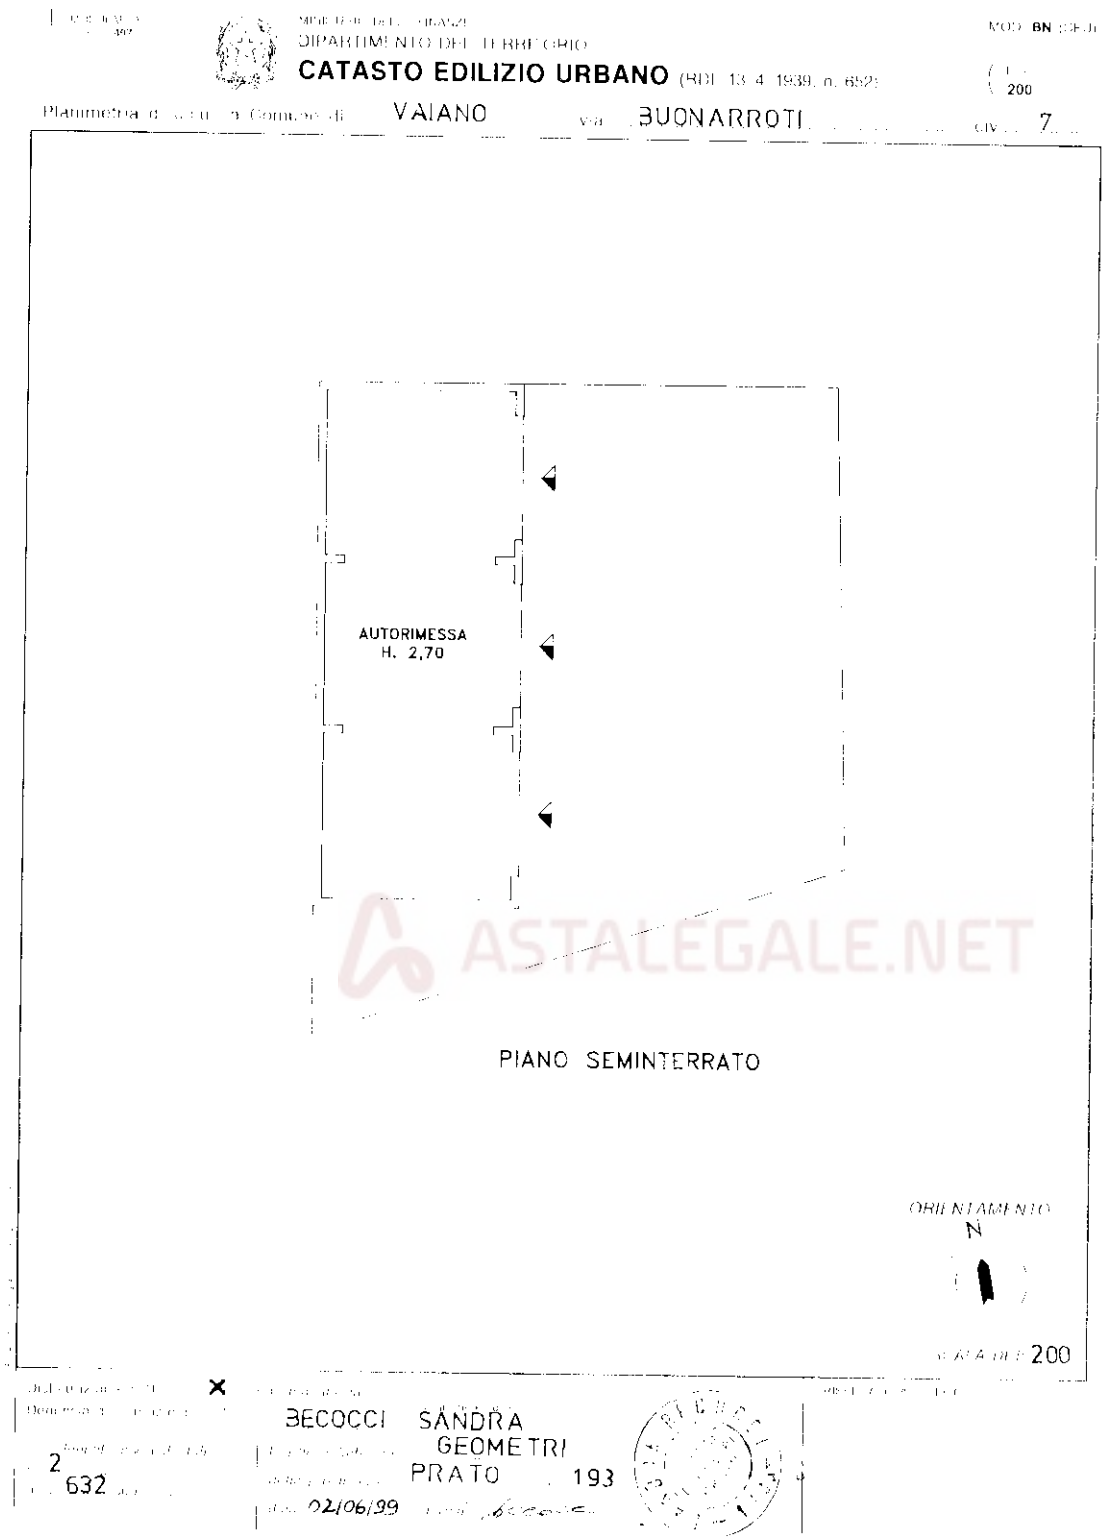

MODULARIO
F. - Catasto - 431




MINISTERO DELLE FINANZE
DIPARTIMENTO DEL TERRITORIO

Mod. EP/1 CEU

Ufficio Tecnico Erariale di PRATO

ELABORATO PLANIMETRICO

Pag. n. di

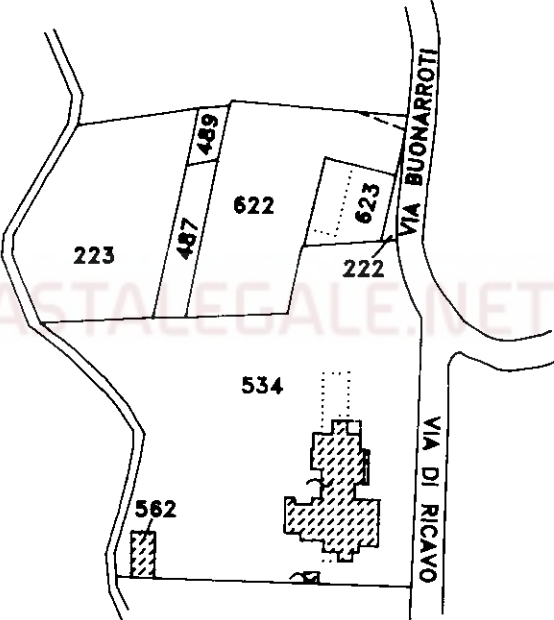Ubicazione e riferimenti catastali dell'immobile		
Comune	VAIANO	C.T. Sez. Fgl. Mapp.
Via/piazza	M. BUONARROTI n. 7	C.E.U. Sez. Fgl. 2 Mapp. 534/562
ESTRATTO DI MAPPA scala 1: 2.000		Tipo mappale n. 504554 del 3/5/99
ESTRATTO DI MAPPA AGGIORNATO CON T.M. 504554 DEL 03/05/1999 SCALA 1:2.000 		
Riservato all'Ufficio Tecnico Erariale		IL TECNICO
Protocollo		18/06/99
Sostituisce il presente mod. EP/1 prot.		data
Annullato e sostituito dal mod. EP/1 prot.		firma

Nota: Istituto Poligrafico e Zecca dello Stato - P.V.

MODULARIO
F. - Catasto - 432



MINISTERO DELLE FINANZE
DIPARTIMENTO DEL TERRITORIO


Mod. EP/2 CEU

Ufficio Tecnico Erariale di PRATO

ELABORATO PLANIMETRICO

Pag. n. _____, di _____

Comune	Sezione	Foglio	Numero	Tipo mappa n.	del
<u>VAIANO</u>		<u>2</u>	<u>534/562</u>	<u>504554</u>	<u>03/05/99</u>
DIMOSTRAZIONE GRAFICA DEI SUBALTERNI ASSEGNATI					scala 1: 5 00

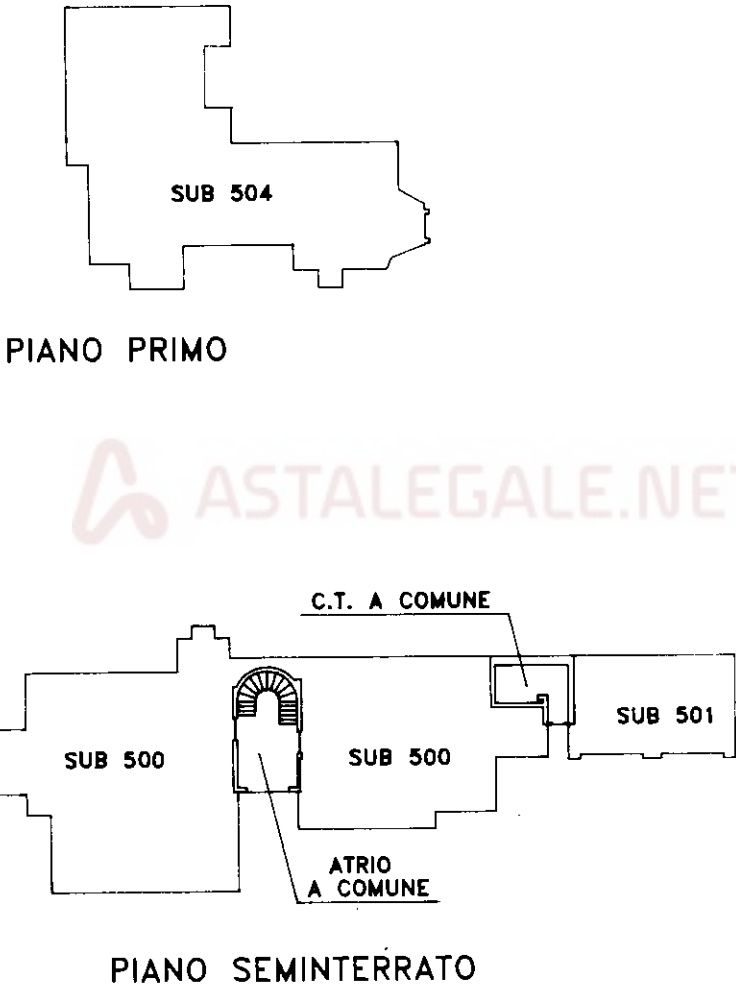


PROPRIETA' STEFANACCI PAOLO

Nota: Istituto Poligrafico e Zecca dello Stato - P.V.

Riservato all'Ufficio Tecnico Erariale	L'operatore	 Firma e timbro
Protocollo _____	_____	
Sostituisce il presente mod. EP/2 prot. _____	_____	
Annullato e sostituito dal mod. EP/2 prot. _____	_____	



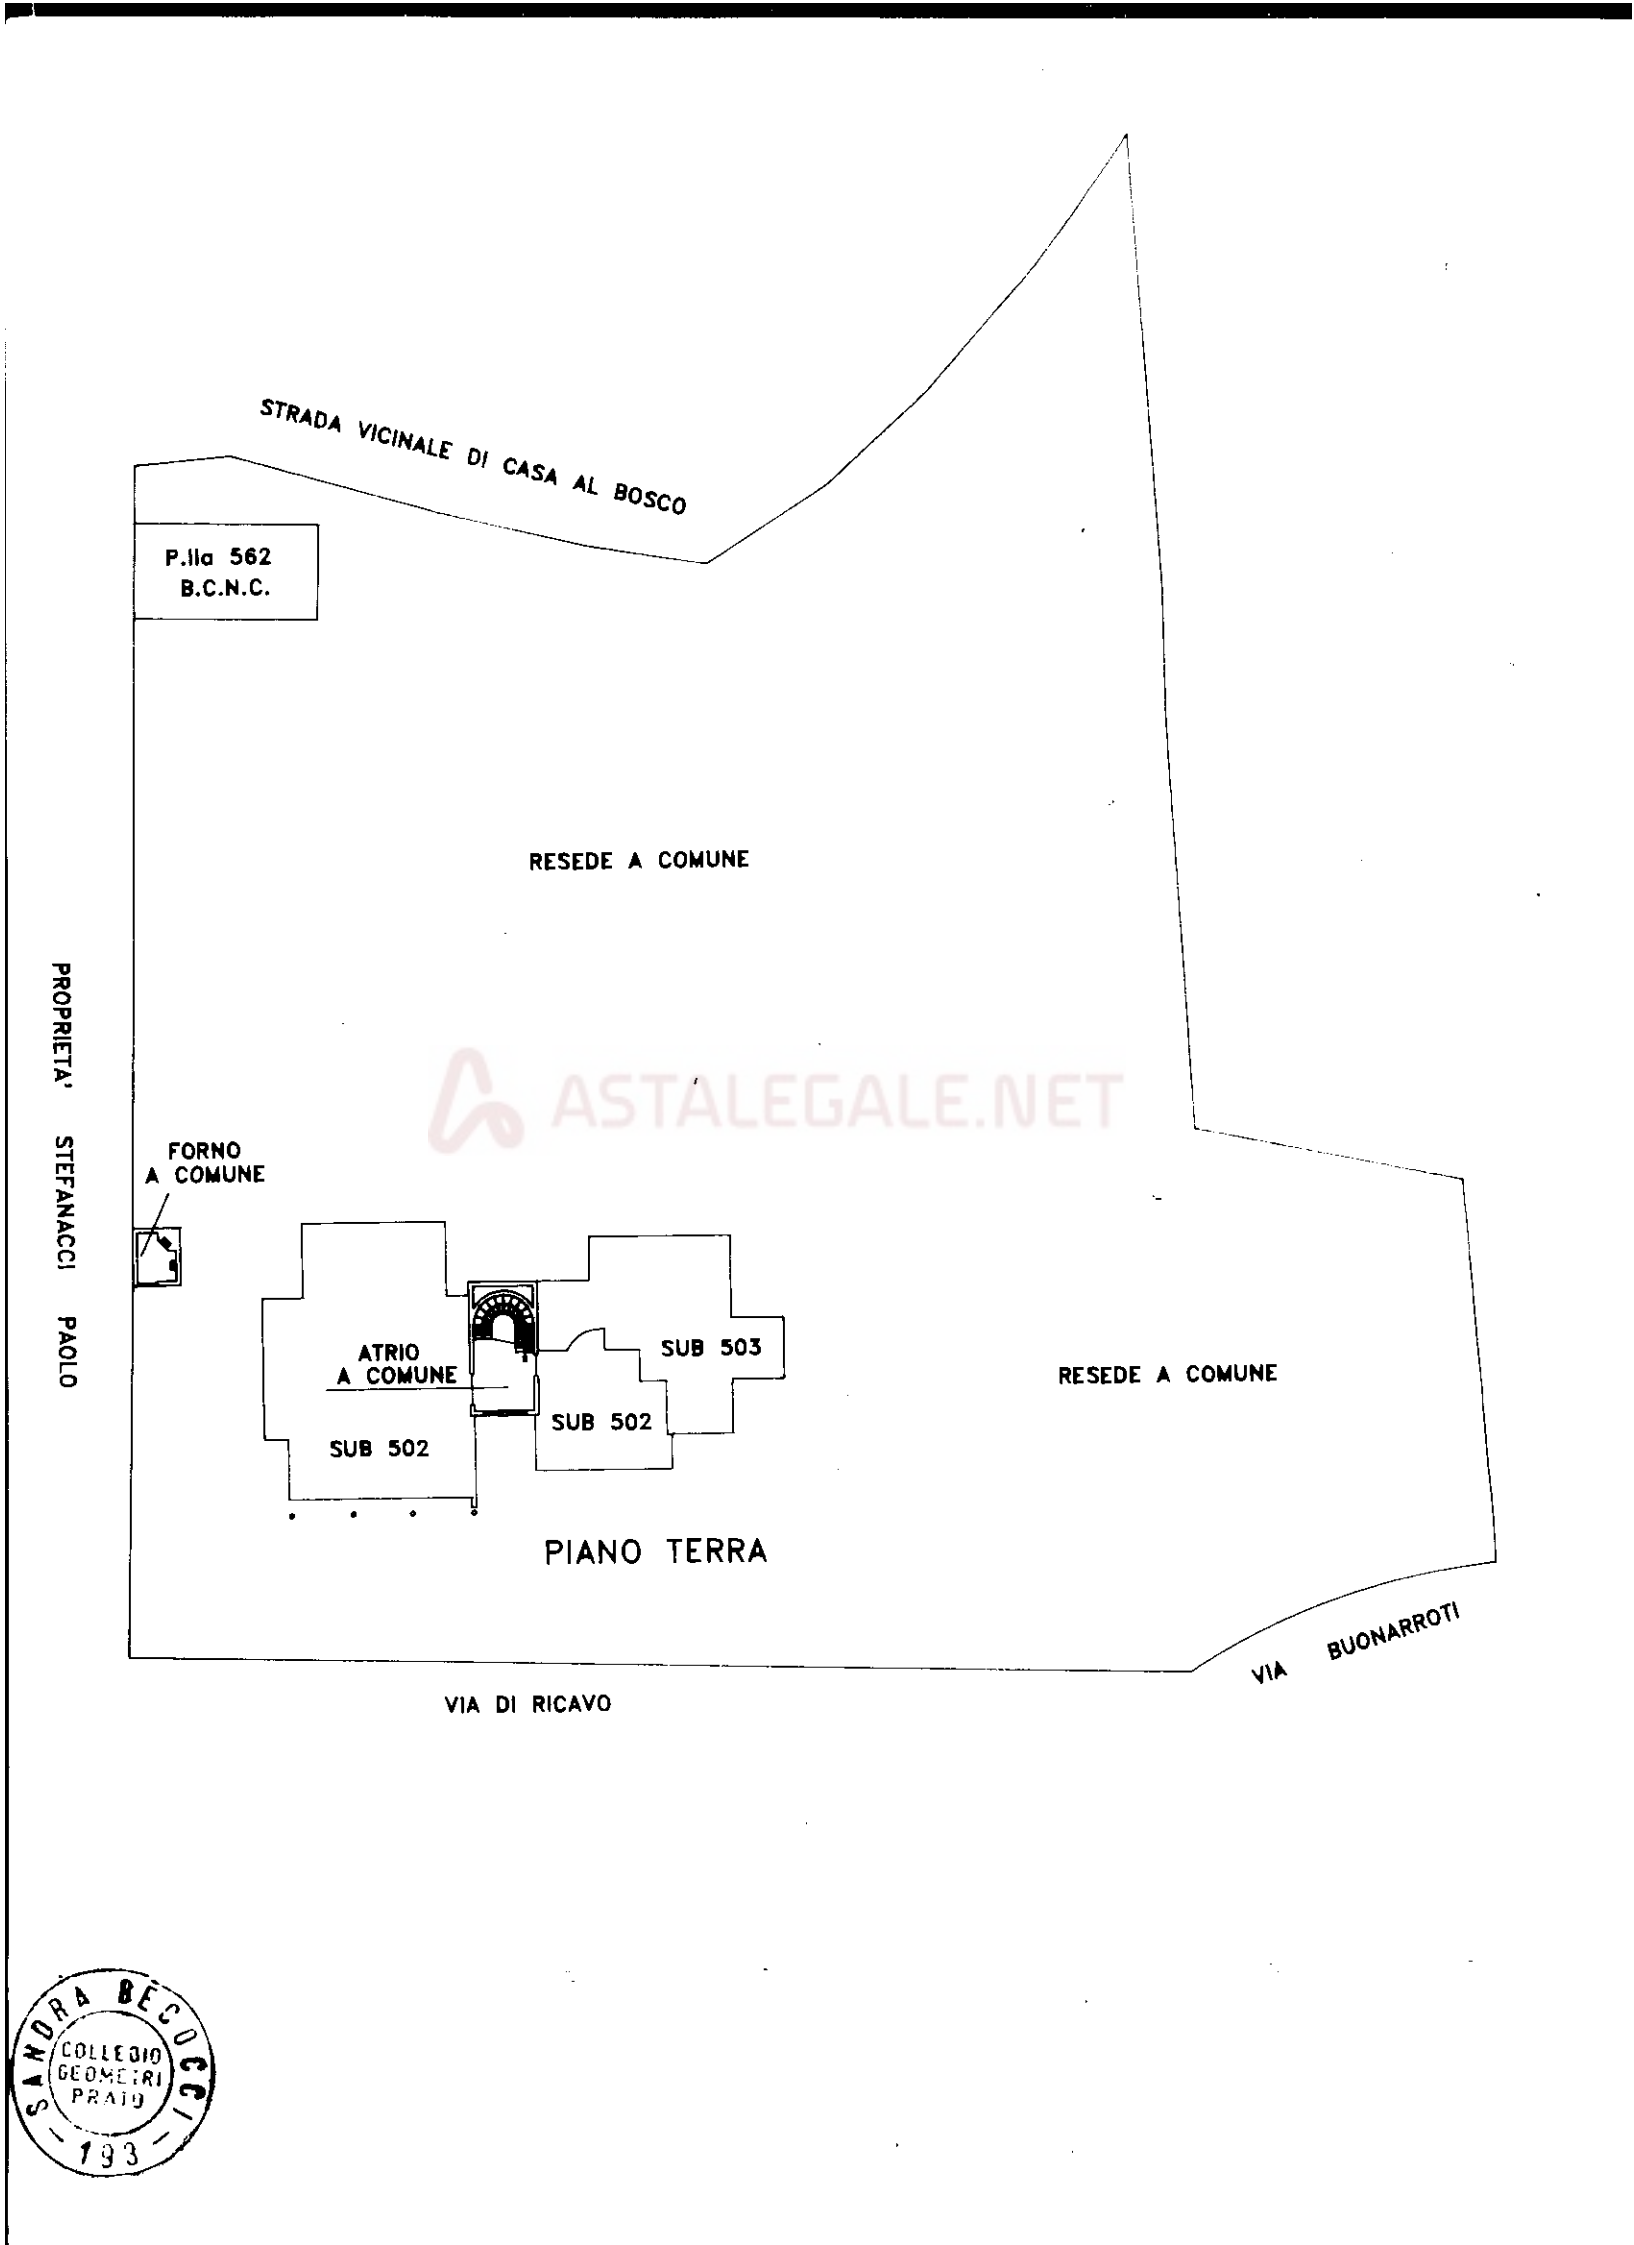

MODULARIO
F. - Catasto - 433



MINISTERO DELLE FINANZE
DIPARTIMENTO DEL TERRITORIO

Mod. EP/3 CEU

Ufficio Tecnico Erariale di PRATO

ELABORATO PLANIMETRICO

ELENCO DEI SUBALTERNI ASSEGNATI

Pag. n. , di

Comune		Sezione	Foglio	Numero		Tipo mappale n.		del	
VAIANO			2	534-562		504554		03/05/99	
Numero	Sub.	UBICAZIONE via/piazza		N. civico	piano	scala	int.	DESCRIZIONE	
562		VIA MICHELANGELO BUONARROTI		7	T			BENE COMUNE NON SENSIBILE ALLA PARTICELLA 534 SUB 500-502-503-504	
534	500	VIA MICHELANGELO BUONARROTI		7	S1			A/7 ABITAZIONE IN VILLINO CON BENI IN COMUNE: C.T. POSTA AL PIANO S1 RESEDE E FORNO POSTI AL PIANO TERRA ATRIO E VANO SCALE POSTI AI PIANI S1-T	
534	501	VIA MICHELANGELO BUONARROTI		7	S1			BENE COMUNE SENSIBILE AI SUB 500-502-503 504, AUTORIMESSA COLLETTIVA	
534	502	VIA MICHELANGELO BUONARROTI		7	T			A/7 ABITAZIONE IN VILLINO CON BENI IN COMUNE: C.T. POSTA AL PIANO S1 RESEDE E FORNO POSTI AL PIANO TERRA ATRIO E VANO SCALE POSTI AI PIANI S1-T	
534	503	VIA MICHELANGELO BUONARROTI		7	T			A/7 ABITAZIONE IN VILLINO CON BENI IN COMUNE: C.T. POSTA AL PIANO S1 RESEDE E FORNO POSTI AL PIANO TERRA ATRIO E VANO SCALE POSTI AI PIANI S1-T	
534	504	VIA MICHELANGELO BUONARROTI		7	1			A/7 ABITAZIONE IN VILLINO CON BENI IN COMUNE: C.T. POSTA AL PIANO S1 RESEDE E FORNO POSTI AL PIANO TERRA ATRIO E VANO SCALE POSTI AI PIANI S1-T	

Riservato all'Ufficio Tecnico Erariale	L'operatore	IL TECNICO
Protocollo		18/06/99 data
Sostituisce il presente mod. EP/3 prot.		<i>Seco</i> firma e timbro
Annullato e sostituito dal mod. EP/3 prot.		



Direzione Provinciale di Prato
Ufficio Provinciale - Territorio
Servizi Catastali
Comune di: VAIANO
Elenco Subalterni

ACCERTAMENTO DELLA PROPRIETA IMMOBILIARE URBANA
ELENCO DEI SUBALTERNI ASSEGNATI

Comune		Sezione	Foglio	Particella		Tipo mappale	del:
VAIANO			2	534			
Sub	UBICAZIONE via/piazza	n°civ	Piani	Scala	Int.	DESCRIZIONE	
500	VIA MICHELANGELO BUONARROTI	7	T			A07 ABITAZIONI IN VILLINI	
501	VIA MICHELANGELO BUONARROTI	7	S1			C06 STALLE, SCUDERIE, RIMESSE E AUTORIMESSE	
502	VIA MICHELANGELO BUONARROTI	7	T			A07 ABITAZIONI IN VILLINI	
503	VIA MICHELANGELO BUONARROTI	7	T			A07 ABITAZIONI IN VILLINI	
504	VIA MICHELANGELO BUONARROTI	7	1			A07 ABITAZIONI IN VILLINI	

Unità immobiliari n. 5 Tributi erariali: 0,00

Visura telematica

* Codice Fiscale Validato in Anagrafe Tributaria

