

Agenzia delle Entrate
CATASTO FABBRICATI
Ufficio Provinciale di
Ragusa

Dichiarazione protocollo n. RG0039865 del 28/06/2018

Planimetria di u.i.u. in Comune di Vittoria

Via Riviera Gela

civ. SN

Identificativi Catastali:

Sezione:

Foglio: 165

Particella: 3270

Subalterno: 1

Compilata da:

Raudino Salvatore


Iscritto all'albo:
Geometri

Prov. Ragusa

N. 01316

Scheda n. 1

Scala 1:200

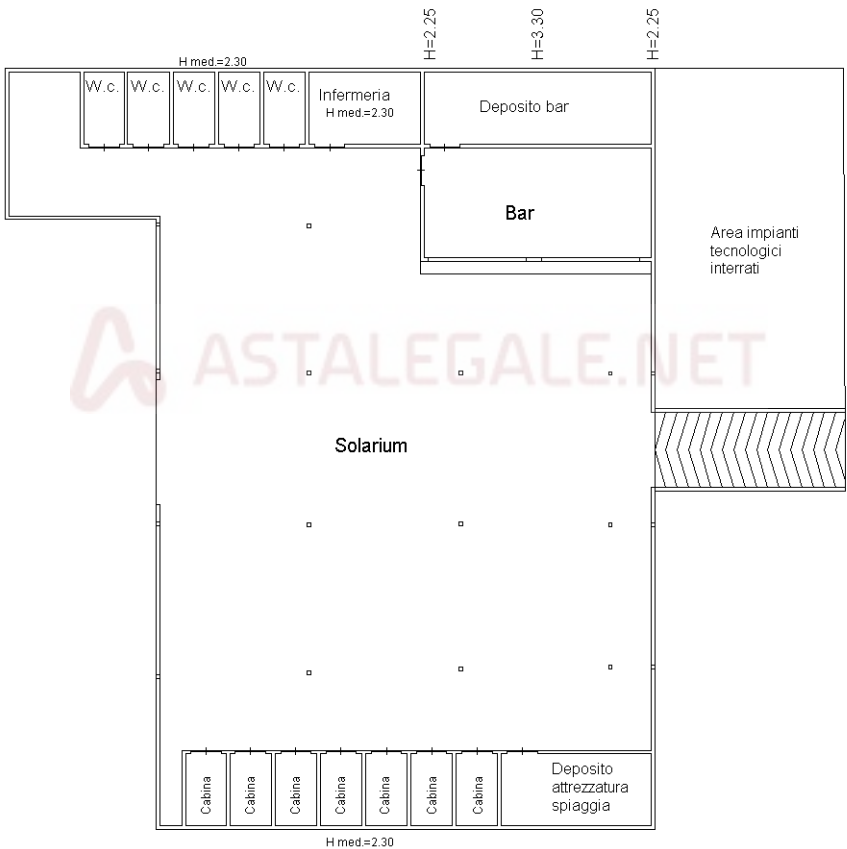

PIANO TERRA

NORD

Ultima planimetria in atti

Data: 05/05/2021 - n. T218393 - Richiedente: NBLGNN80P28H163X


Totale schede: 2 - Formato di acquisizione: A4(210x297) - Formato stampa richiesto: A4(210x297)

Catasto dei Fabbricati - Situazione al 05/05/2021 - Comune di VITTORIA (M088) - < Foglio: 165 - Particella: 3270 - Subalterno: 1 >
VIA RIVIERA LANterna n. SN piano: T;

Agenzia delle Entrate
CATASTO FABBRICATI
Ufficio Provinciale di
Ragusa


Dichiarazione protocollo n. RG0039865 del 28/06/2018	
Planimetria di u.i.u. in Comune di Vittoria	
Via Riviera Gela	
civ. SN	
Identificativi Catastali:	Compilata da:
Sezione:	Raudino Salvatore
Foglio: 165	Iscritto all'albo:
Particella: 3270	Geometri
Subalterno: 1	Prov. Ragusa
	N. 01316

Scheda n. 2 Scala 1:500

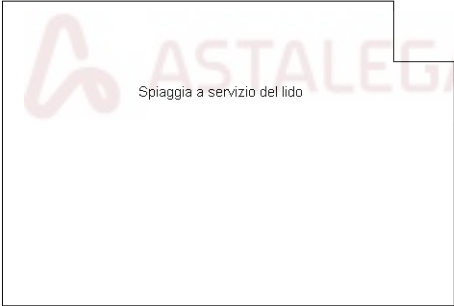

PIANO TERRA

Ultima planimetria in atti

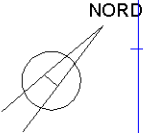

Catasto dei Fabbricati - Situazione al 05/05/2021 - Comune di VITTORIA (M088) - < Foglio: 165 - Particella: 3270 - Subalterno: 1 >
VIA RIVIERA LANTERNA n. SN piano: T;