
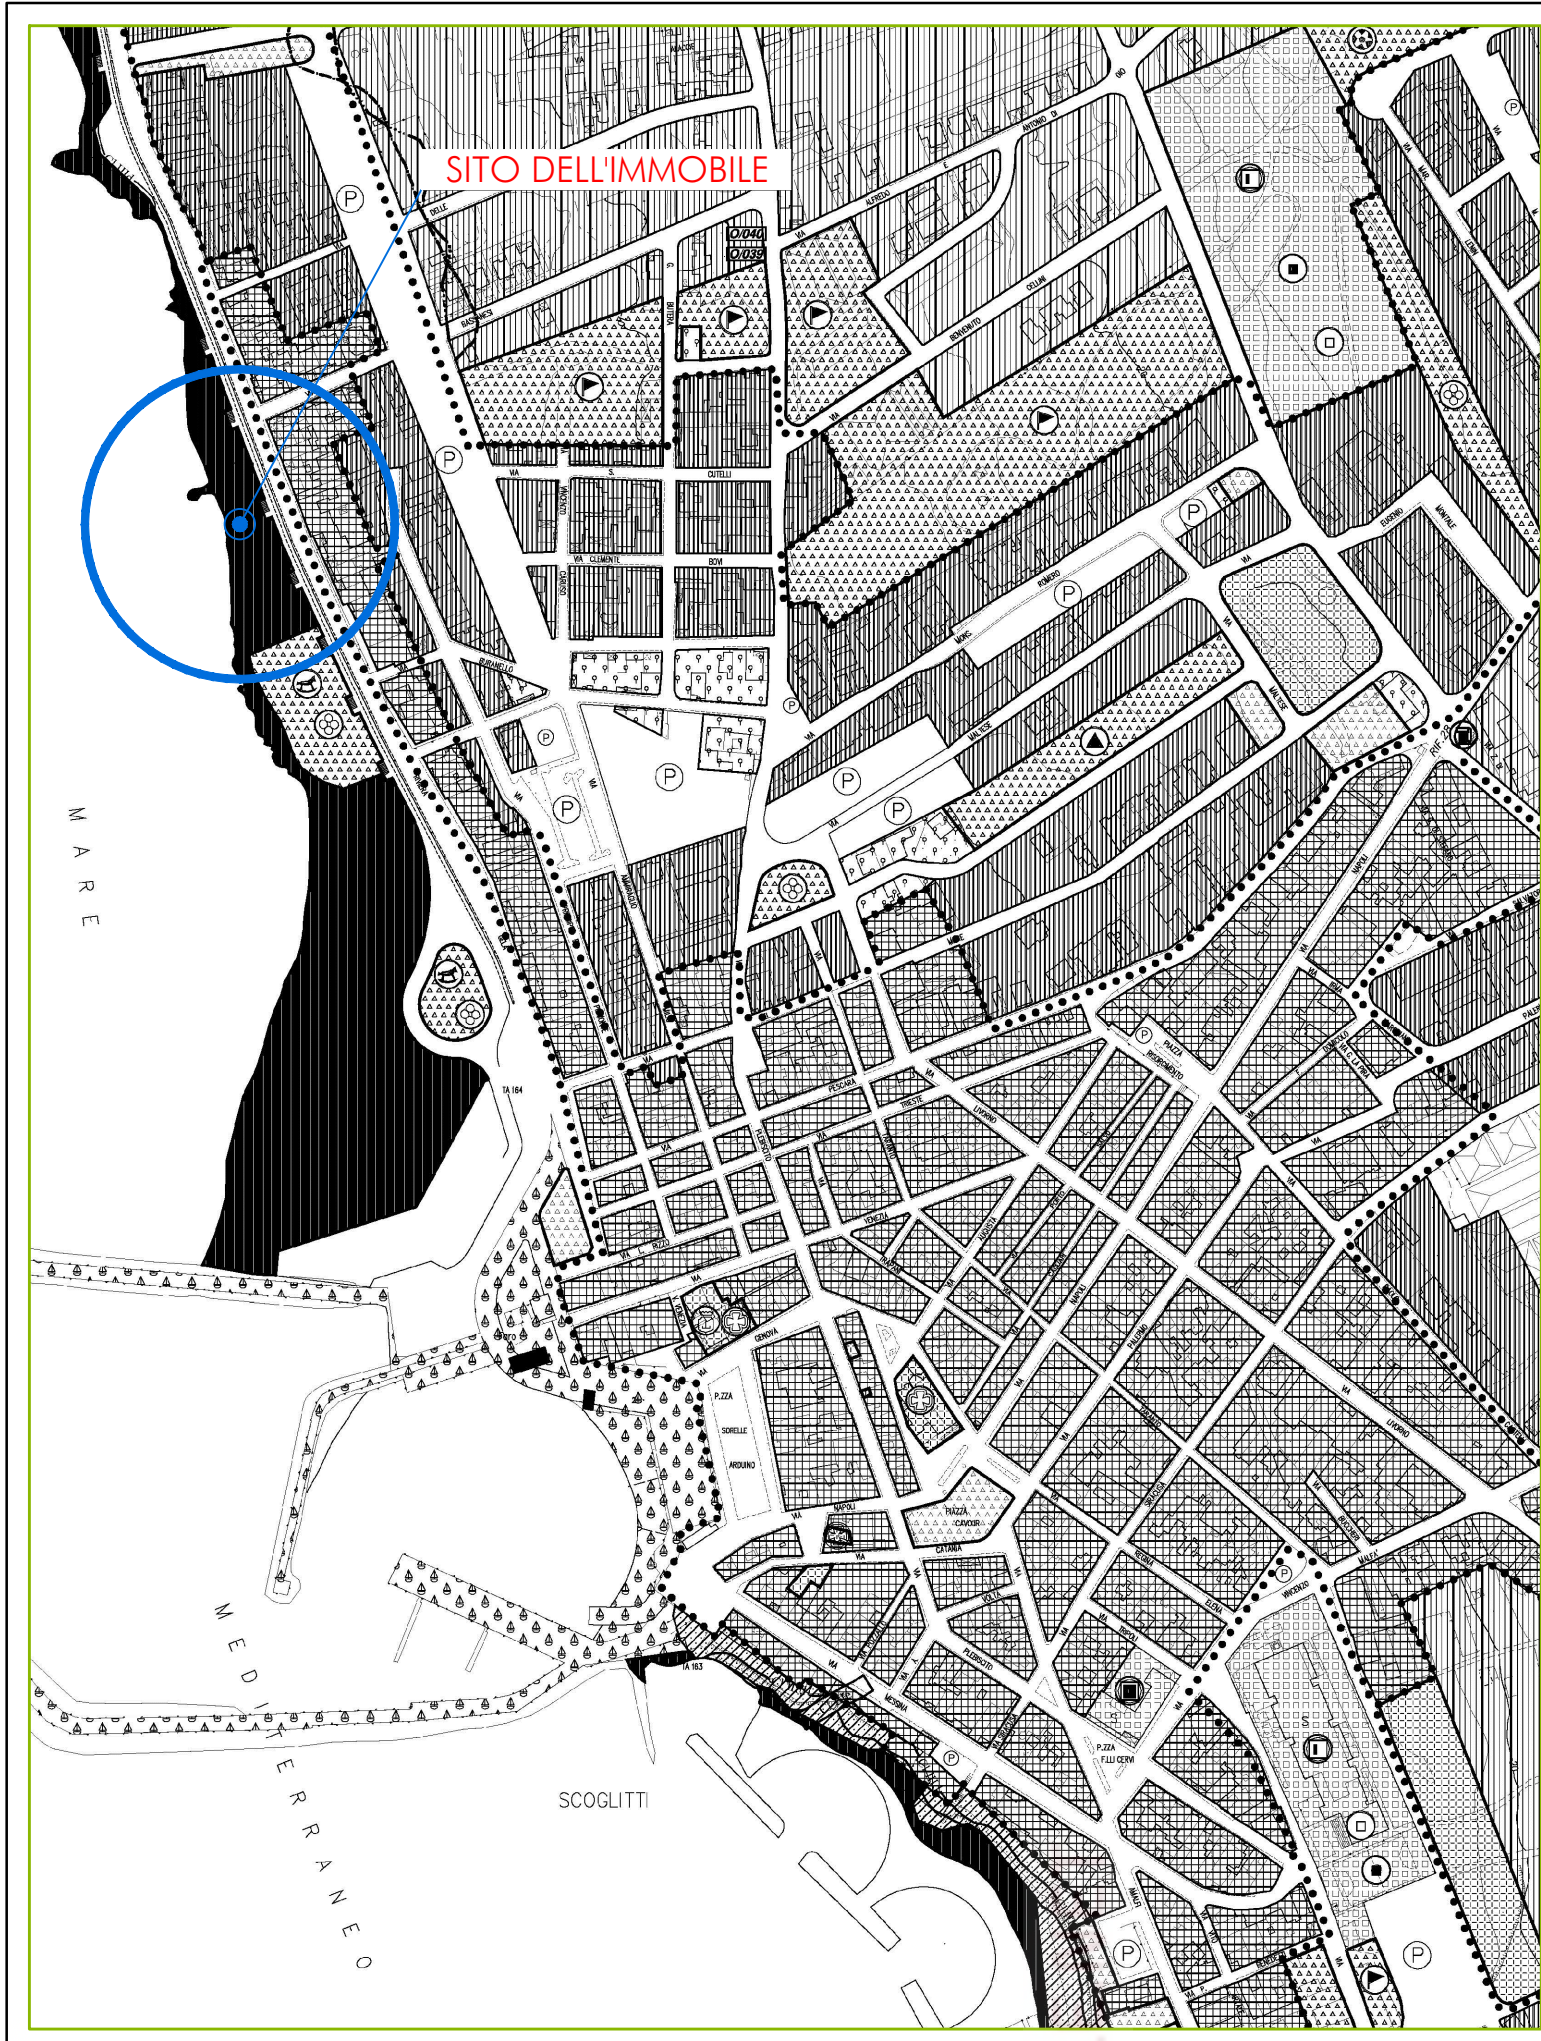


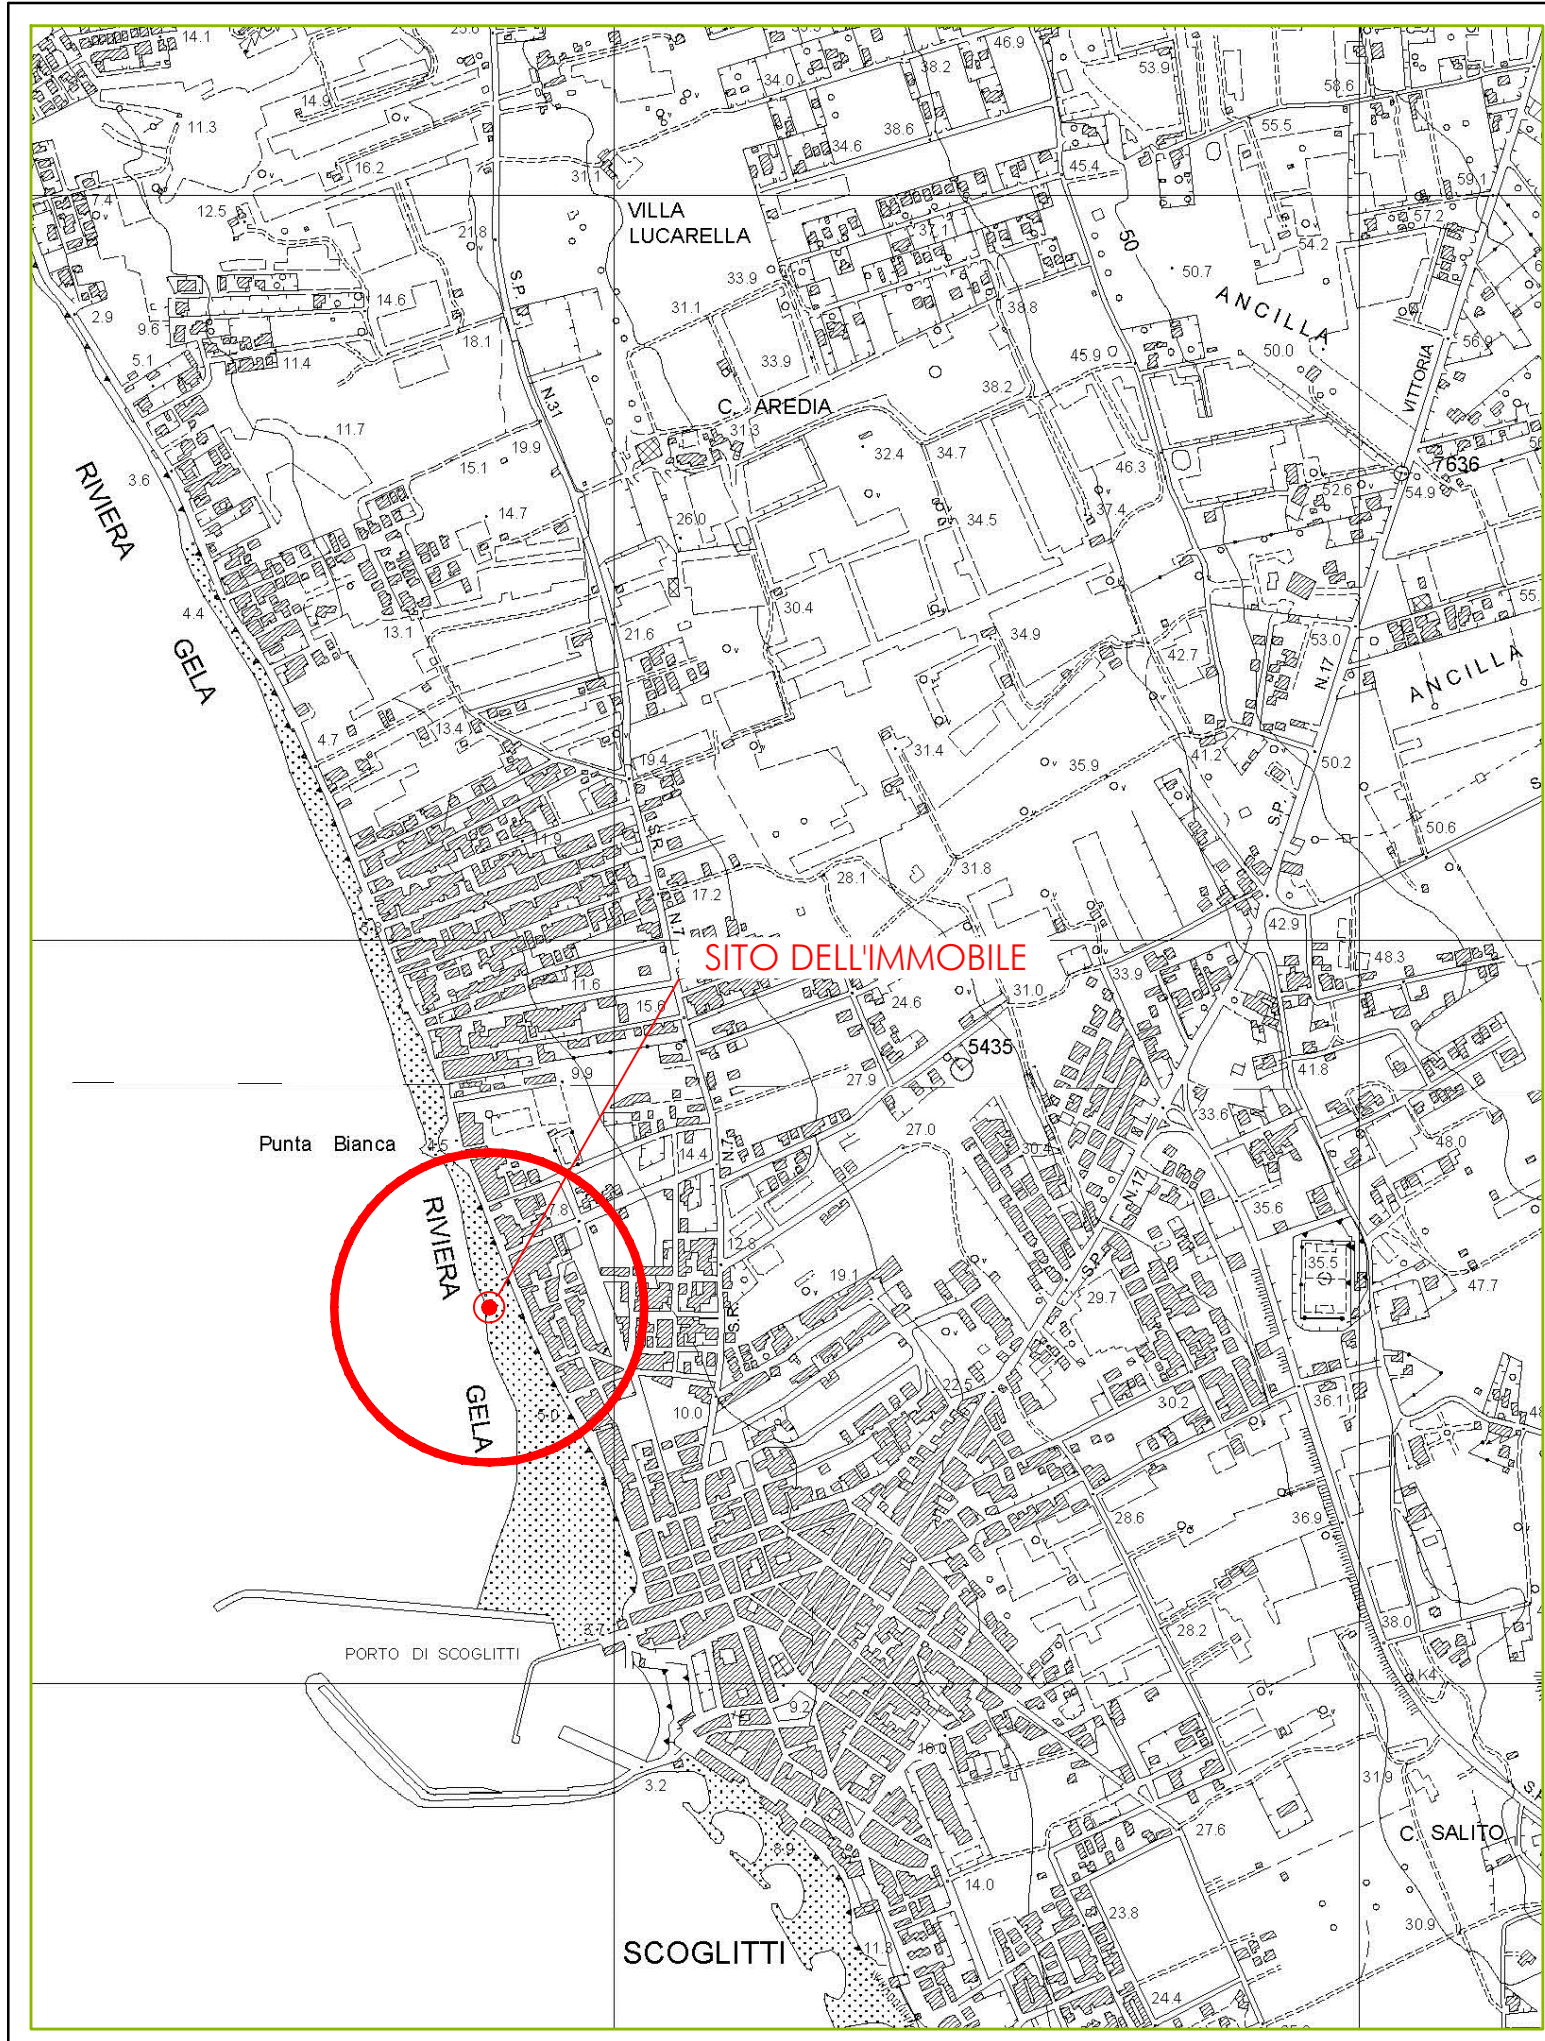

Studio tecnico

Dott. Ing. Giovanni Luca Nobile

TRIBUNALE DI RAGUSA

Località: via Riviera Lanterna snc, Scoglitti (fraz. di Vittoria) (RG)

Oggetto: Procedura Esecutiva Immobiliare n.08/2021 R.G. LOTTO 7

Tavola UNICA

Data 08/12/2022

Contenuto:

- Stralcio Aerofotogrammetria - 1:10.000
- Stralcio P.R.G. di Vittoria - 1:5.000
- Stralcio estratto di mappa - 1:2.000
- Planimetria stabilimento balneare - 1:100

Il Consulente Tecnico d'Ufficio:

Dott. Ing. Giovanni Luca Nobile n.1118 Ordine Ingegneri Provincia di Ragusa

Via Archimede 382 - Tel. 0932 255032 - 339 4987858

Ordine degli Ingegneri

NOBILE GIOVANNI LUCA N. 1118

Ragusa

