


Lotto n° 12



**Agenzia del Territorio
CATASTO FABBRICATI
Ufficio Provinciale di
Milano**

Dichiarazione protocollo n. MI1066503 del 06/12/2007	
Planimetria di u.i.u. in Comune di San Colombano Al Lambro	
Via Dalcetri E Tosi civ. 6	
Identificativi Catastali:	Compilata da: Fakih Ibrahim
Sezione:	Iscritto all'albo: Architetti
Foglio: 9	Prov. Milano N. 5915
Particella: 37	
Subalterno: 703	

Scheda n. 1 Scala 1:200

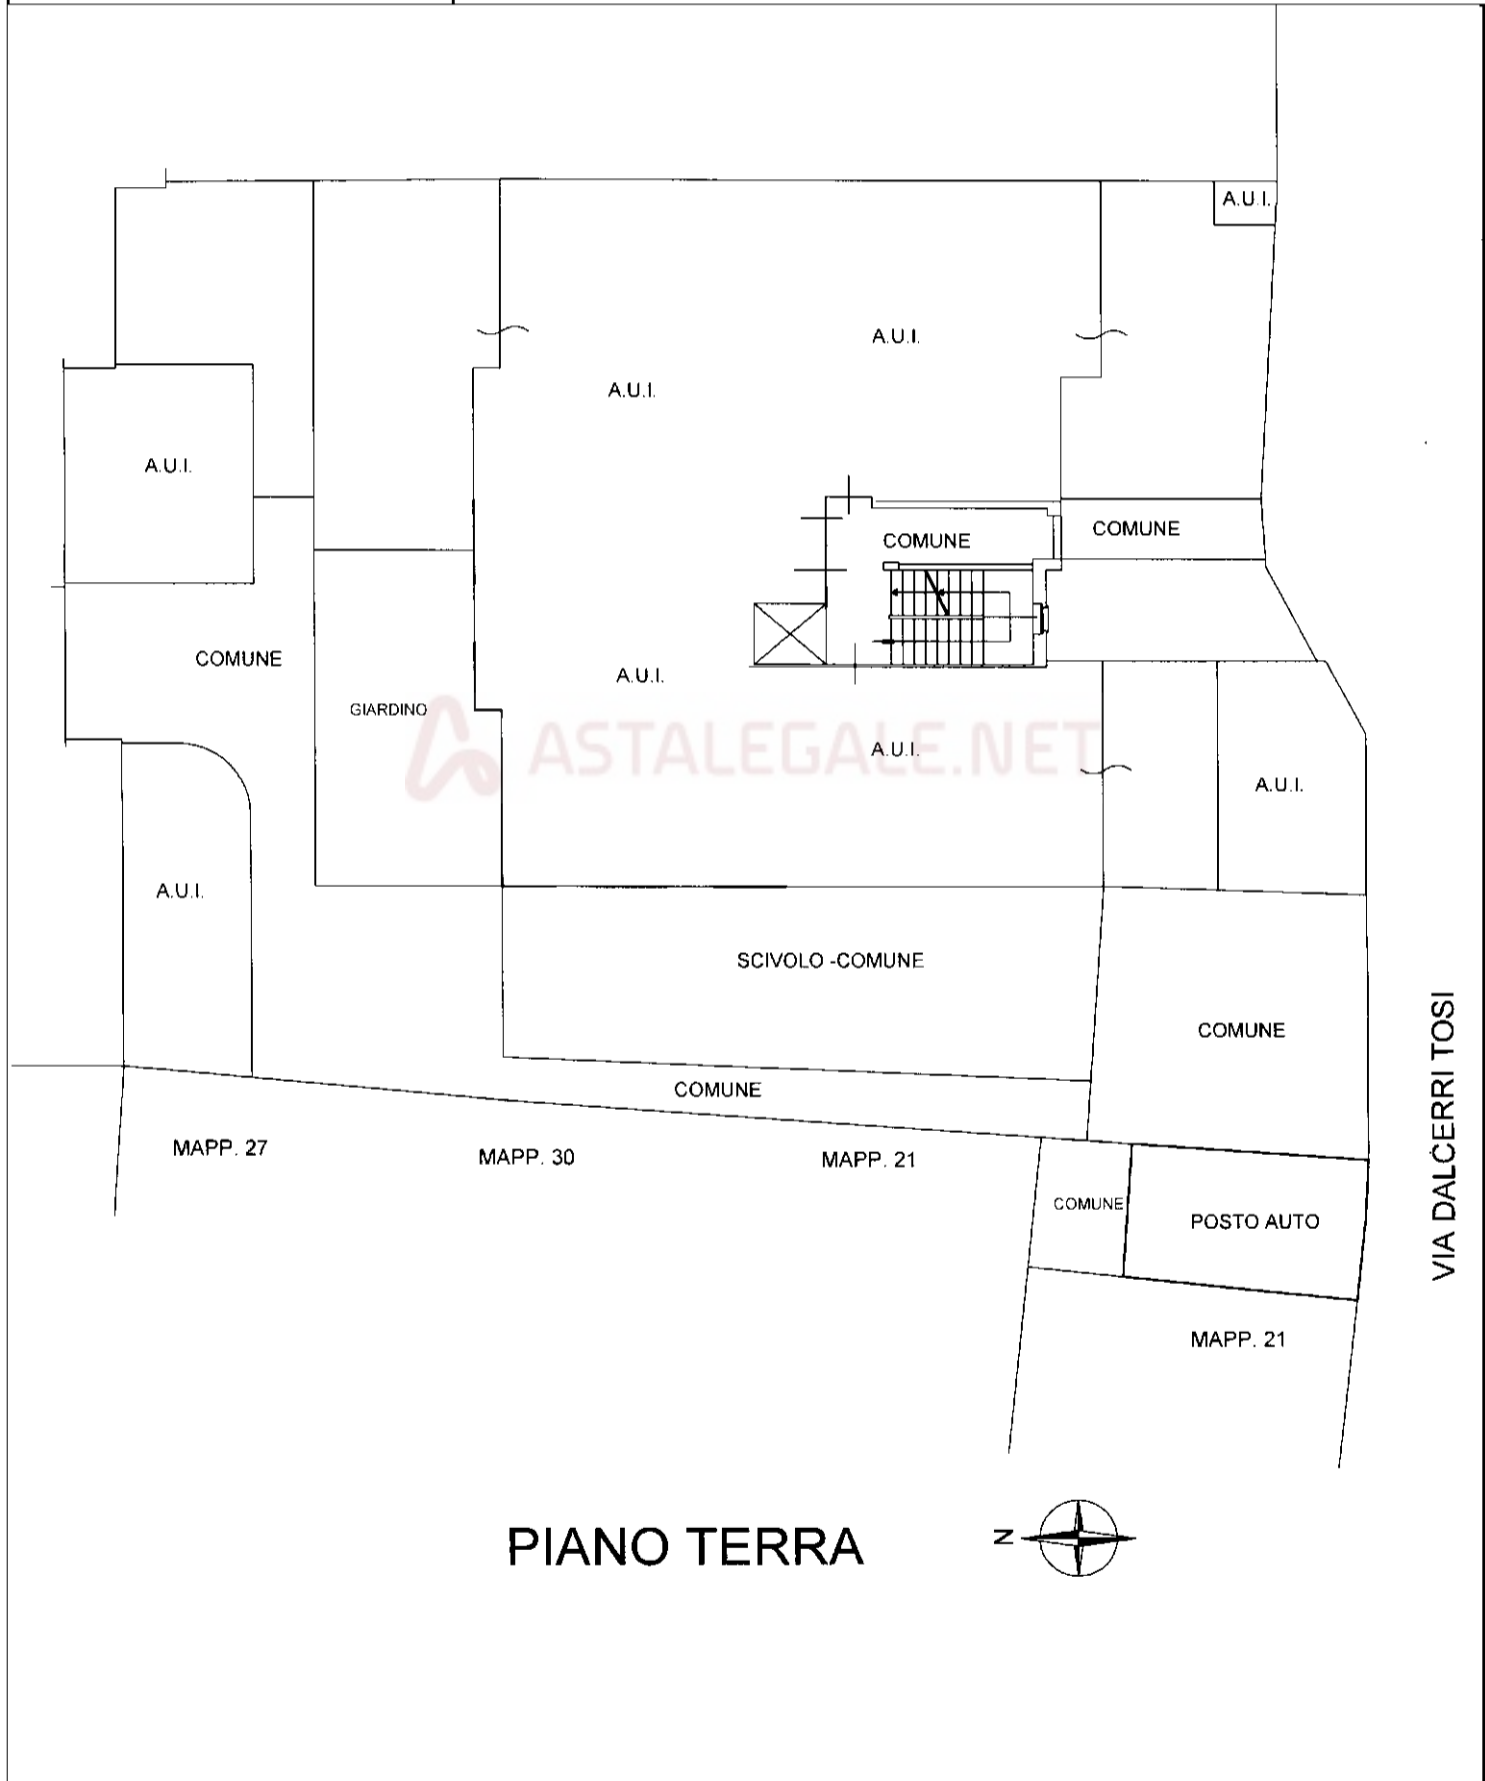

linea 01

Catastro dei Fabbricati - Situazione al 02/05/2023 - Comune di SAN COLOMBANO AL LAMBRO(H803) - < Foglio 9 - Particella 37 - Subalterno 703 >
VIA DALCERRI TOSI n. 6 Piano T