


*Lotto n° 7*



**Agenzia del Territorio  
CATASTO FABBRICATI  
Ufficio Provinciale di  
Milano**

Dichiarazione protocollo n. <b>MI0988782</b> del <b>09/12/2010</b>	
Planimetria di u.i.u. in Comune di San Colombano Al Lambro	
Via Dalcerci E Tosi <span style="float: right;">civ. 6</span>	
Identificativi Catastali:	Compilata da: Fakih Ibrahim
Sezione:	Iscritto all'albo: Architetti
Foglio: 25	Prov. Milano <span style="float: right;">N. 5915</span>
Particella: 33	
Subalterno: 761	

Scheda n. 1      Scala 1:200

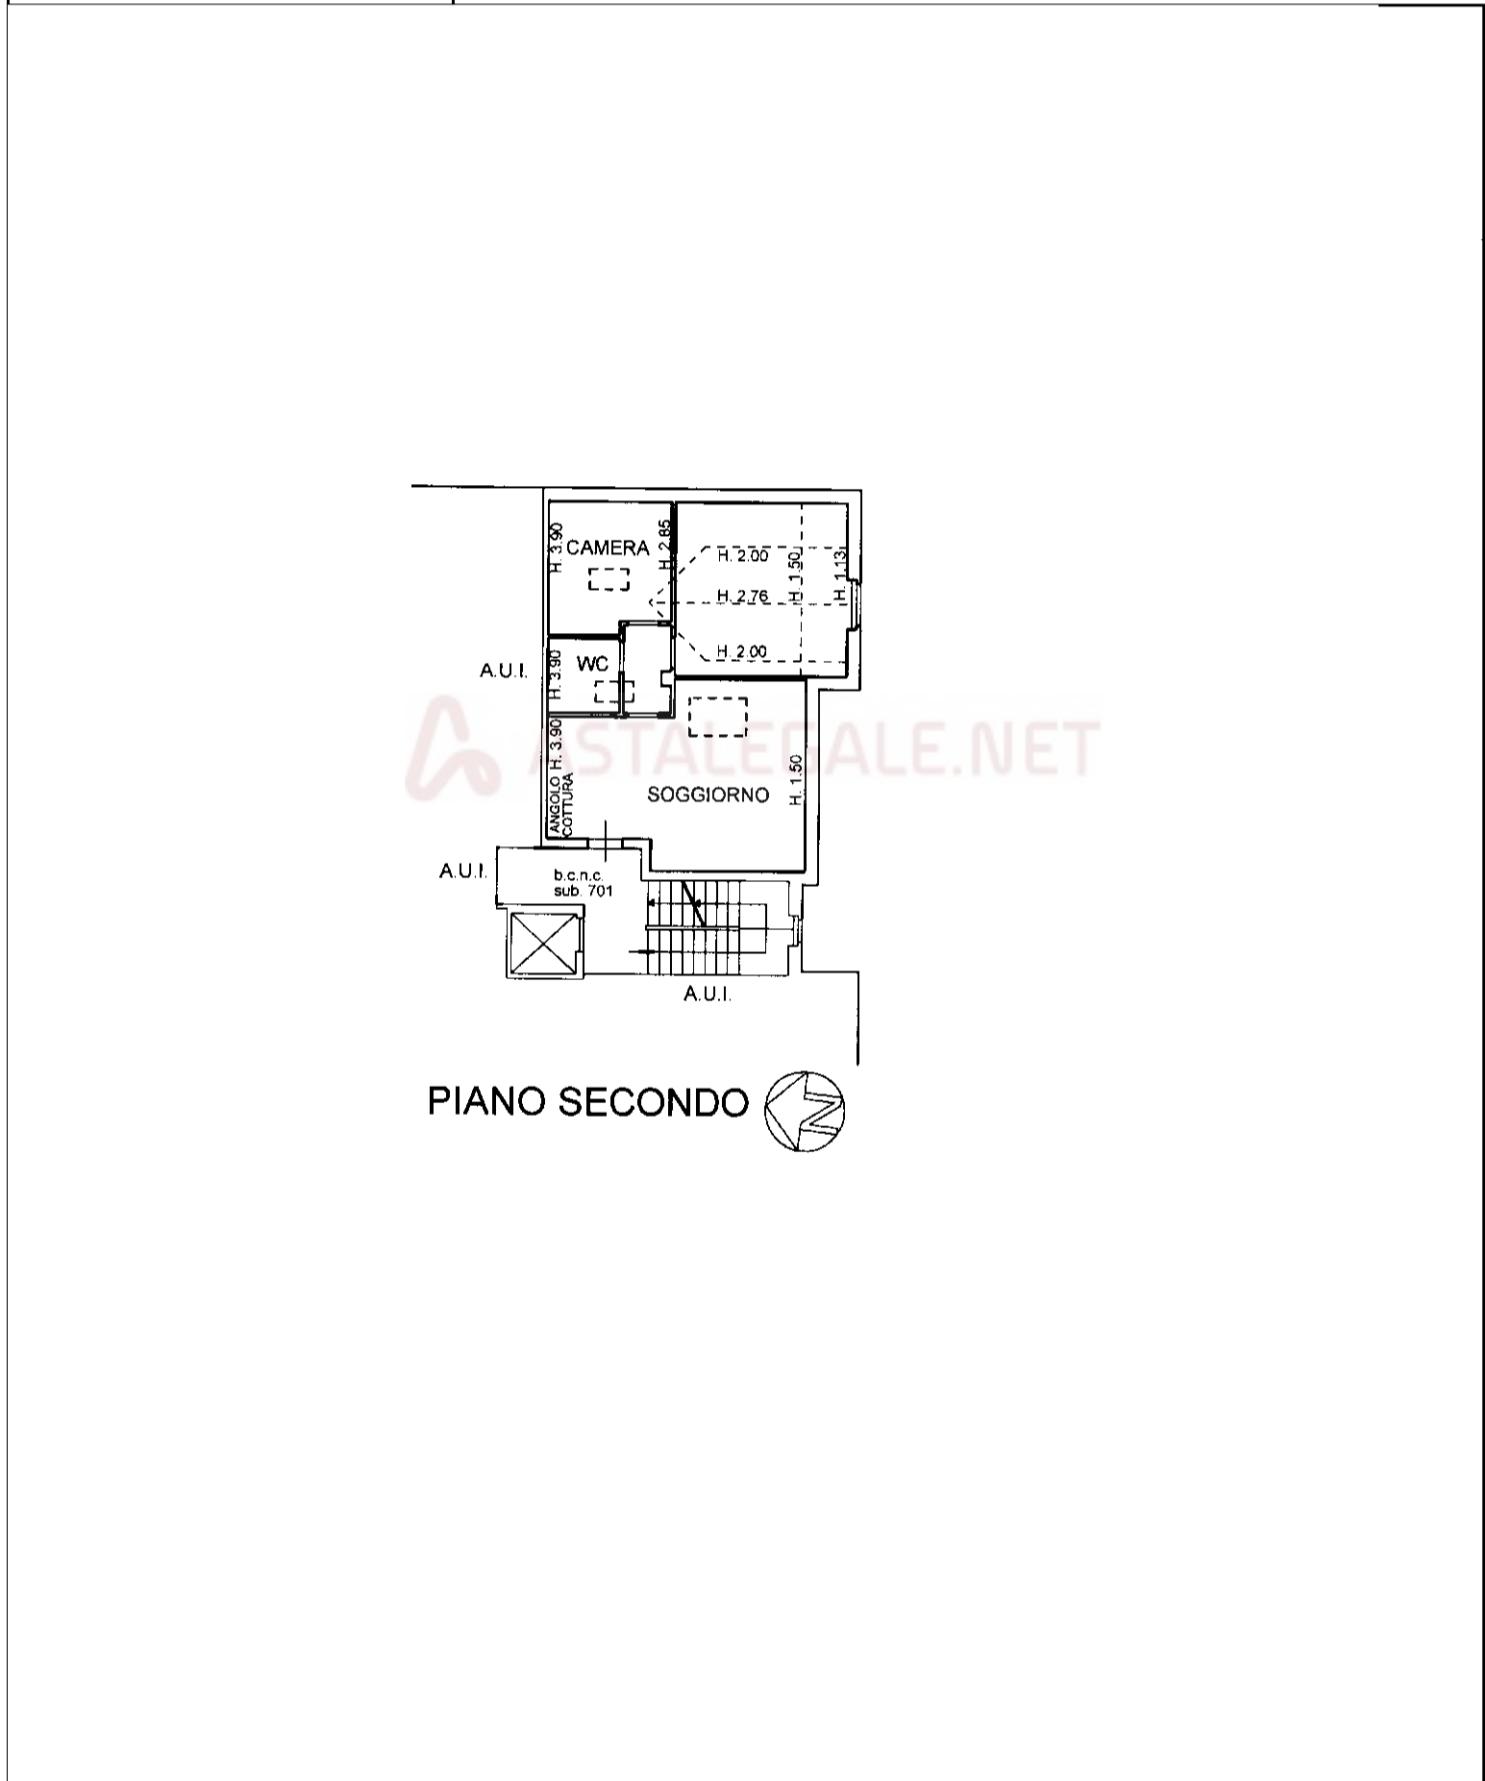

**PIANO SECONDO**

Innau 01

Catasto dei Fabbricati - Situazione al 02/05/2023 - Comune di SAN COLOMBANO AL LAMBRO(H803) - < Foglio 25 - Particella 33 - Subalterno 761 >  
VIA DALCERRI TOSI n. 6 Piano 2