


Lotto n° 5



**Agenzia del Territorio
CATASTO FABBRICATI
Ufficio Provinciale di
Milano**

| | |
|--|---|
| Dichiarazione protocollo n. MI1066503 del 06/12/2007 | |
| Planimetria di u.i.u. in Comune di San Colombano Al Lambro | |
| Via Dalcerci E Tosi civ. 6 | |
| Identificativi Catastali: | Compilata da: Fakih Ibrahim |
| Sezione: | Iscritto all'albo: Architetti |
| Foglio: 25 | Prov. Milano N. 5915 |
| Particella: 33 | |
| Subalterno: 749 | |

Scheda n. 1 Scala 1:200

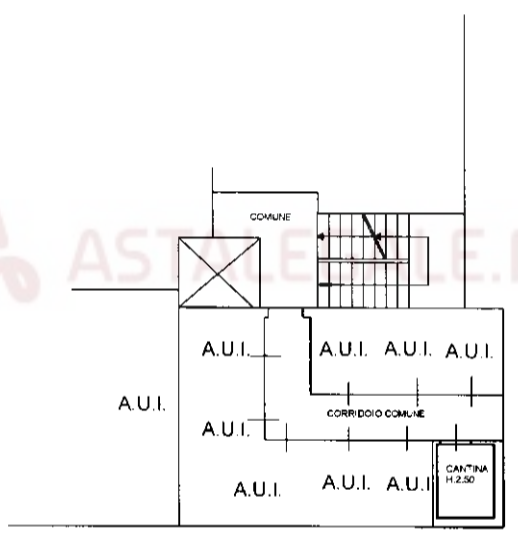

PIANO INTERRATO




invar 01

Catasto dei Fabbricati - Situazione al 02/05/2023 - Comune di SAN COLOMBANO AL LAMBRO(H803) - < Foglio 25 - Particella 33 - Subalterno 749 >
VIA DALCERRI TOSI n. 6 Piano S1

**Agenzia del Territorio
CATASTO FABBRICATI
Ufficio Provinciale di
Milano**

| | |
|--|---|
| Dichiarazione protocollo n. MI0988782 del 09/12/2010 | |
| Planimetria di u.i.u. in Comune di San Colombano Al Lambro | |
| Via Dalcetri E Tosi civ. 6 | |
| Identificativi Catastali: | Compilata da: Fakih Ibrahim |
| Sezione: | Iscritto all'albo: Architetti |
| Foglio: 25 | Prov. Milano N. 5915 |
| Particella: 33 | |
| Subalterno: 758 | |

Scheda n. 1 Scala 1:200

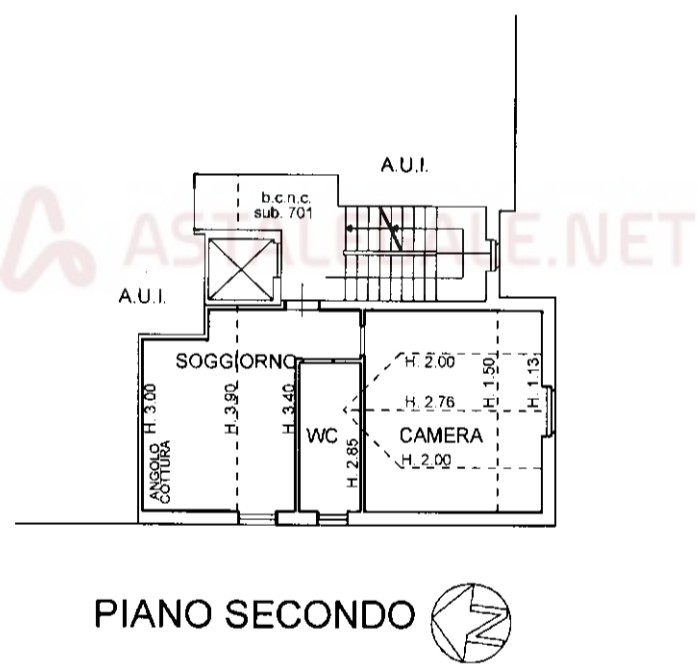

PIANO SECONDO

invar 01

Catasto dei Fabbricati - Situazione al 02/05/2023 - Comune di SAN COLOMBANO AL LAMBRO(H803) - < Foglio 25 - Particella 33 - Subalterno 758 ->
VIA DALCERRI TOSI n. 6 Piano 2