


*Lotto n° 4*



**Agenzia del Territorio  
CATASTO FABBRICATI  
Ufficio Provinciale di  
Milano**

Dichiarazione protocollo n. <b>MI1066503</b> del <b>06/12/2007</b>	
Planimetria di u.i.u. in Comune di San Colombano Al Lambro	
Via Dalcerci E Tosi <span style="float: right;">civ. 6</span>	
Identificativi Catastali:	Compilata da: Fakih Ibrahim
Sezione:	Iscritto all'albo: Architetti
Foglio: 25	Prov. Milano <span style="float: right;">N. 5915</span>
Particella: 33	
Subalterno: 730	

Scheda n. 1      Scala 1:200

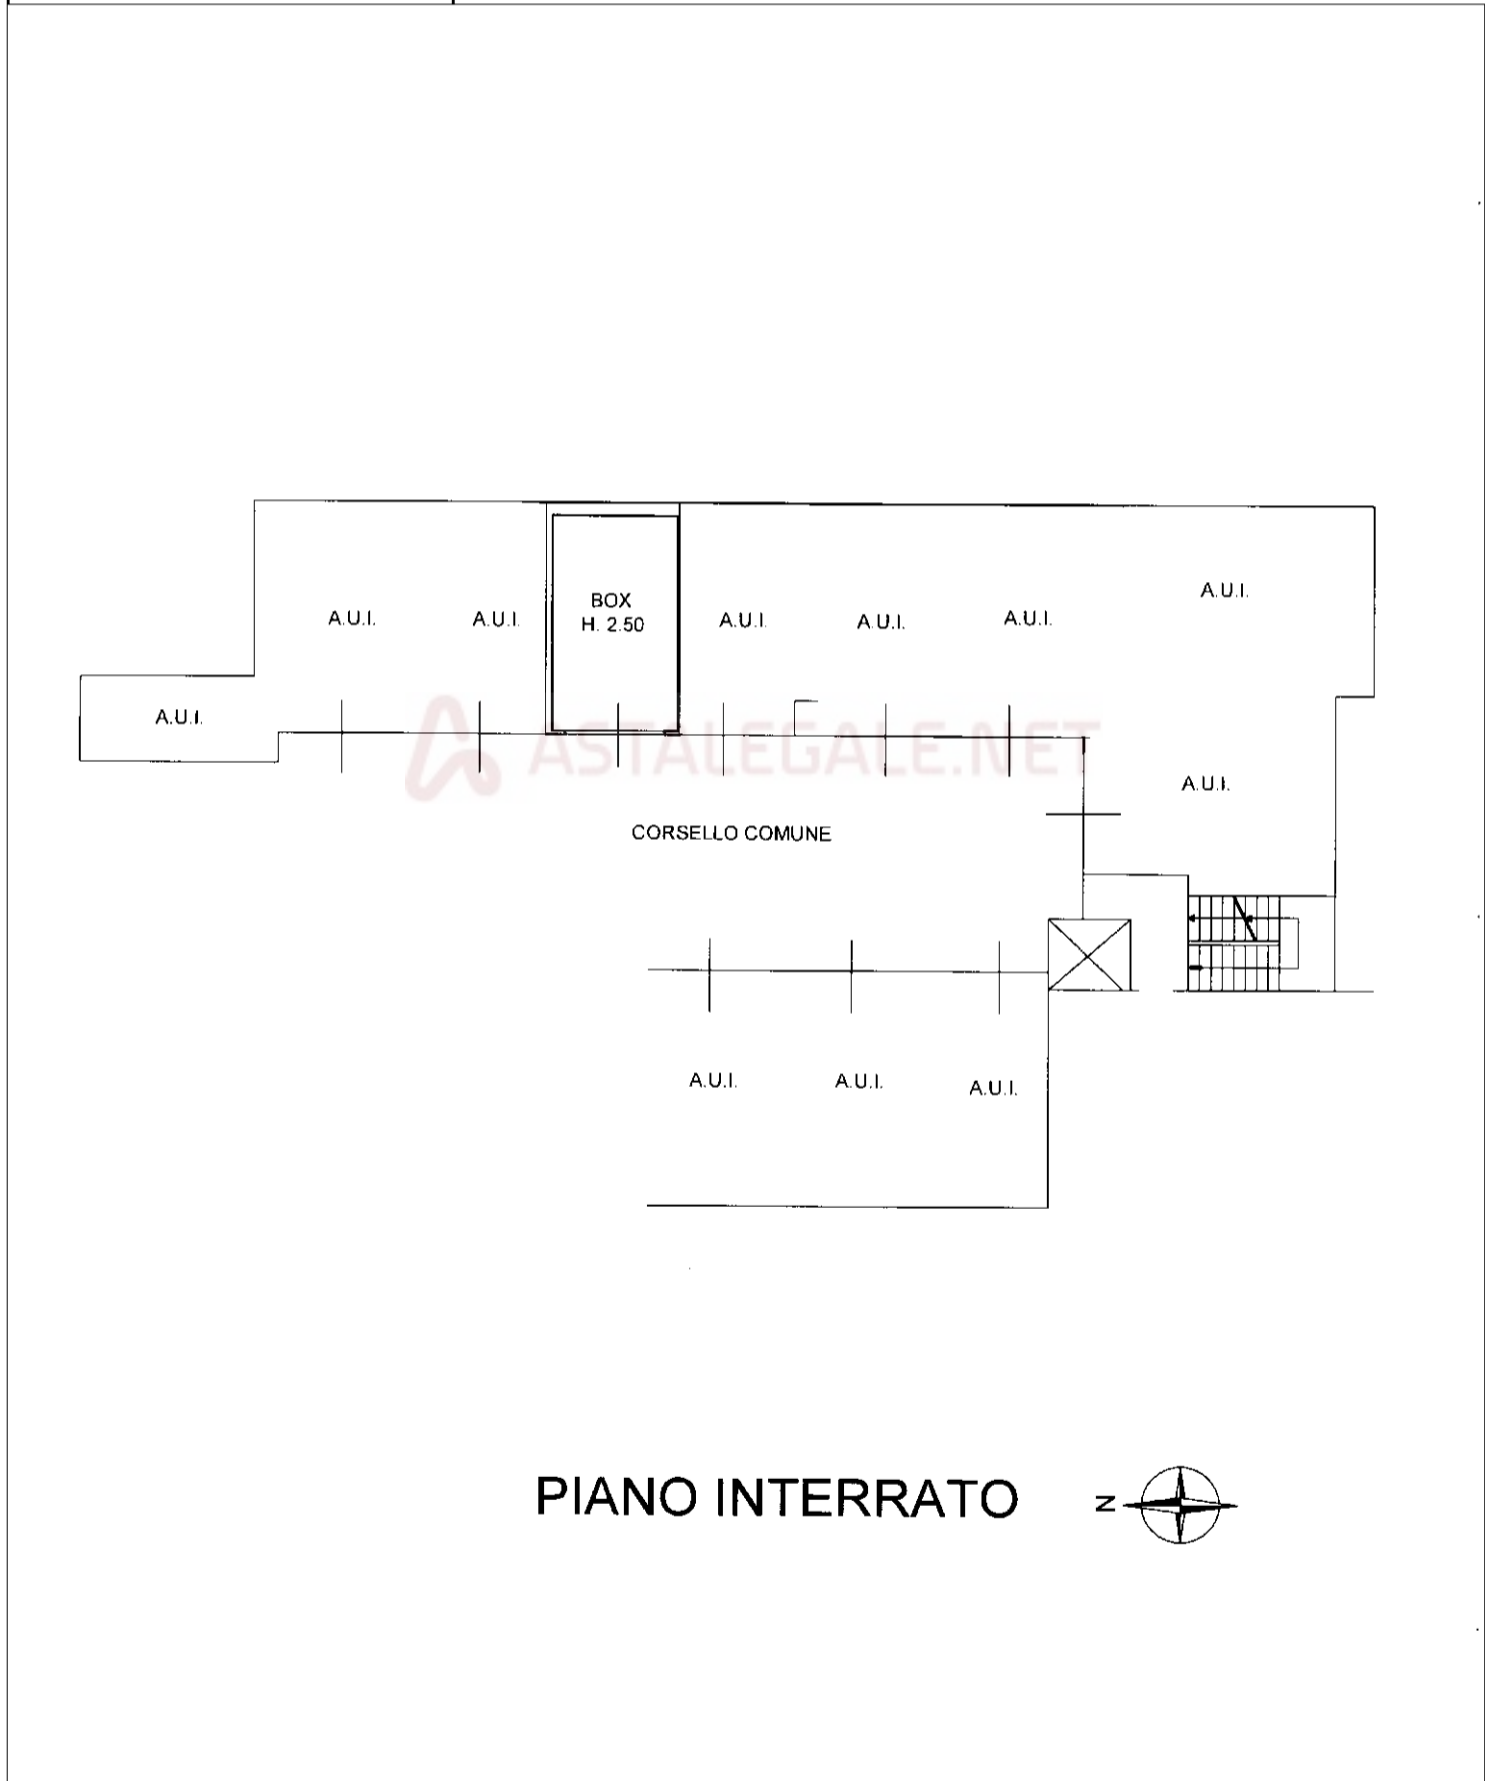


Catasto dei Fabbricati - Situazione al 02/05/2023 - Comune di SAN COLOMBANO AL LAMBRO(H803) - < Foglio 25 - Particella 33 - Subalterno 730 >  
VIA DALCERRI TOSI n. 6 Piano S1

**Agenzia del Territorio  
CATASTO FABBRICATI  
Ufficio Provinciale di  
Milano**

Dichiarazione protocollo n. <b>MI1066503</b> del <b>06/12/2007</b>	
Planimetria di u.i.u. in Comune di San Colombano Al Lambro	
Via Dalcerri E Tosi <span style="float: right;">civ. 6</span>	
Identificativi Catastali:	Compilata da: Fakih Ibrahim
Sezione:	Iscritto all'albo: Architetti
Foglio: 25	Prov. Milano <span style="float: right;">N. 5915</span>
Particella: 33	
Subalterno: 751	

Scheda n. 1      Scala 1:200

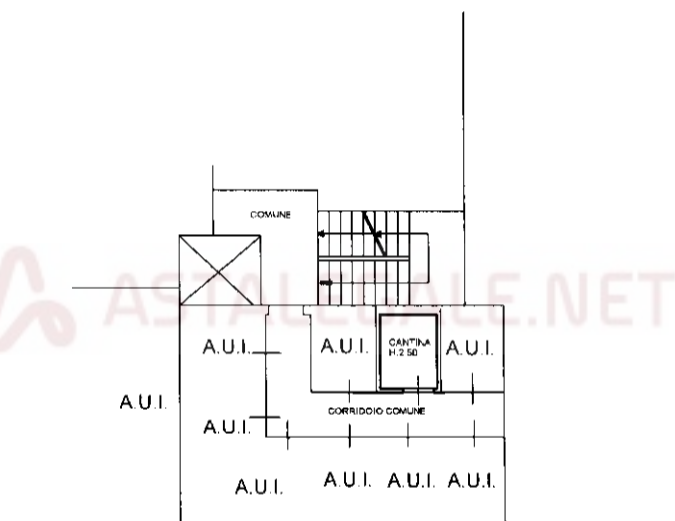

**PIANO INTERRATO**




layer 01

Catasto dei Fabbricati - Situazione al 02/05/2023 - Comune di SAN COLOMBANO AL LAMBRO(H803) - < Foglio 25 - Particella 33 - Subalterno 751 >  
VIA DALCERRI TOSI n. 6 Piano S1


**Agenzia del Territorio  
CATASTO FABBRICATI  
Ufficio Provinciale di  
Milano**

Dichiarazione protocollo n. <b>MI1066503</b> del <b>06/12/2007</b>	
Planimetria di u.i.u. in Comune di San Colombano Al Lambro	
Via Dalcetri E Tosi <span style="float: right;">civ. 6</span>	
Identificativi Catastali:	Compilata da: Fakih Ibrahim
Sezione:	Iscritto all'albo: Architetti
Foglio: 25	Prov. Milano <span style="float: right;">N. 5915</span>
Particella: 33	
Subalterno: 717	

Scheda n. 1      Scala 1:200

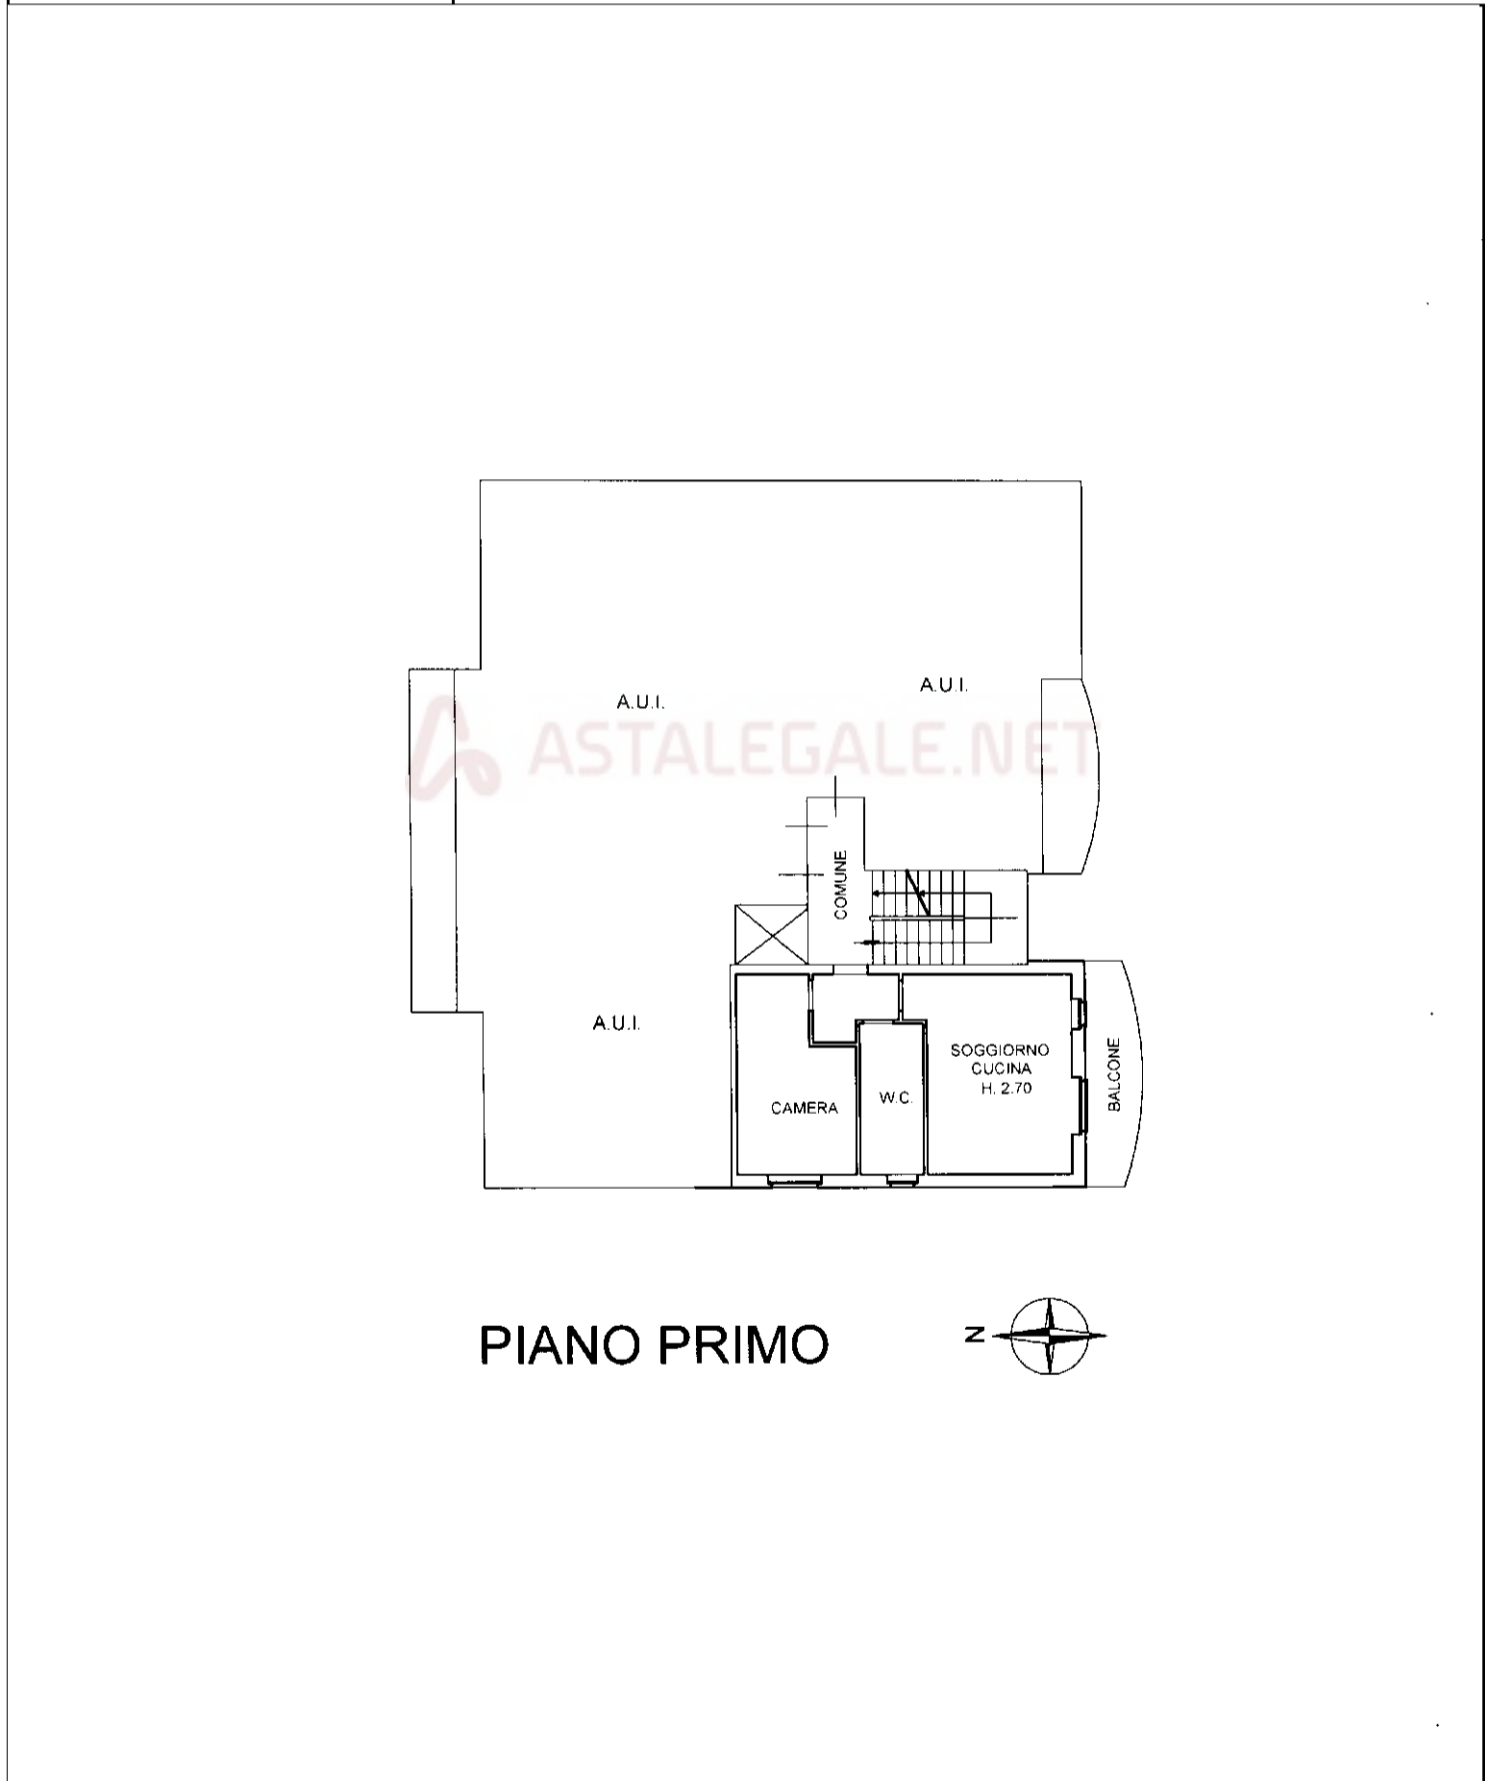

**PIANO PRIMO**

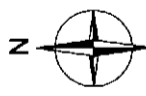

mapa 01

Catasto dei Fabbricati - Situazione al 02/05/2023 - Comune di SAN COLOMBANO AL LAMBRO(H803) - < Foglio 25 - Particella 33 - Subalterno 717 >  
VIA DALCERRI TOSI n. 6 Piano 1