


**Agenzia del Territorio
CATASTO FABBRICATI
Ufficio Provinciale di
Milano**

Dichiarazione protocollo n. MI0708564 del 20/11/2006	
Planimetria di u.i.u. in Comune di San Colombano Al Lambro	
Via Cavalieri Di Vittorio Veneto civ. 8	
Identificativi Catastali:	Compilata da: Fakih Ibrahim
Sezione:	Iscritto all'albo: Architetti
Foglio: 16	Prov. Milano N. 5915
Particella: 102	
Subalterno: 713	

Scheda n. 1 Scala 1:200

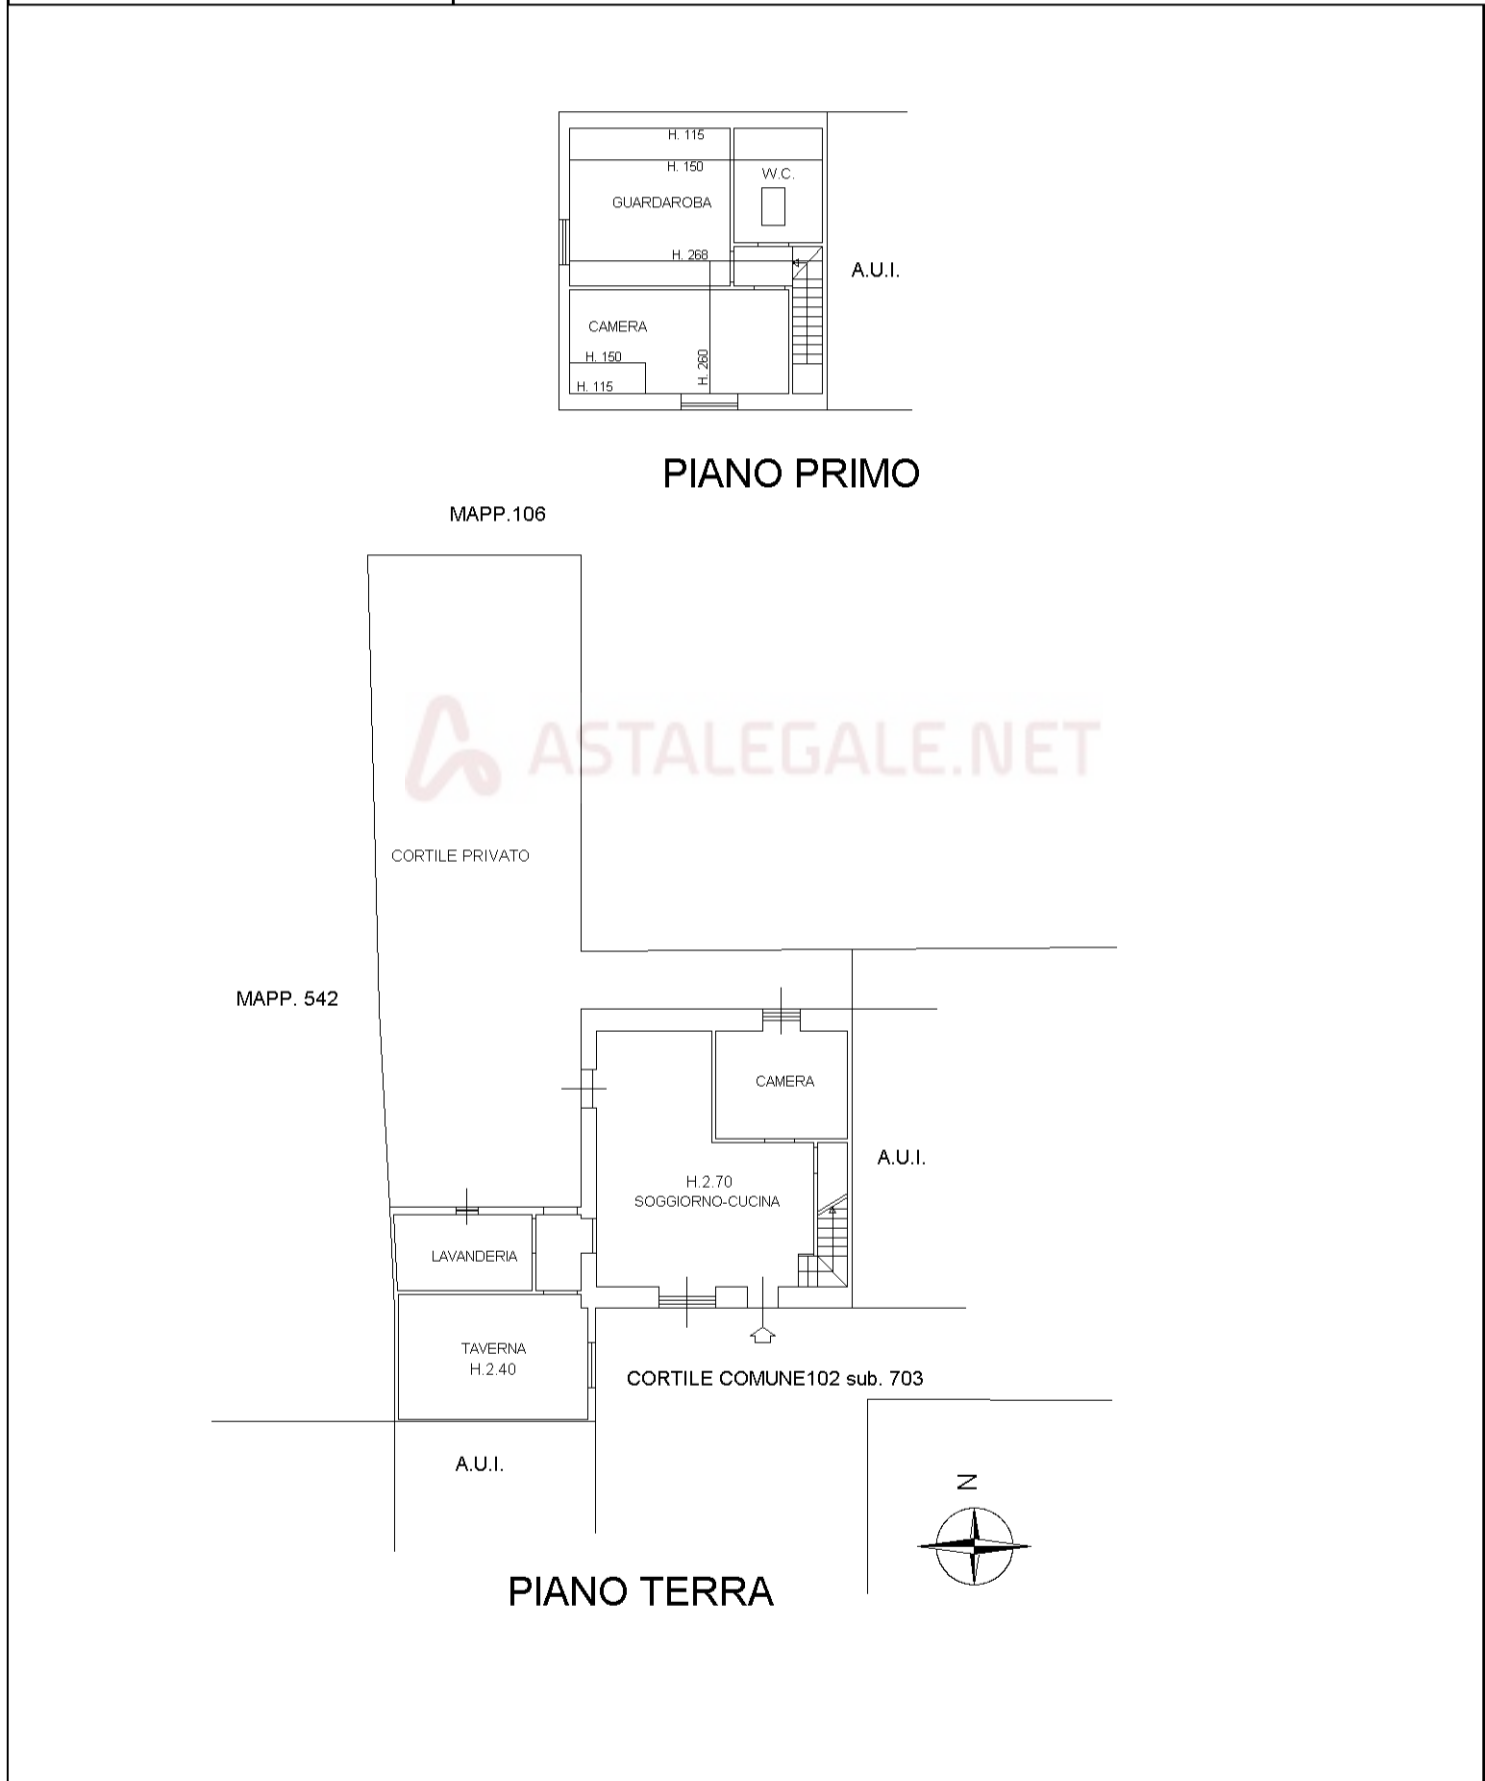

**Agenzia del Territorio
CATASTO FABBRICATI
Ufficio Provinciale di
Milano**

Dichiarazione protocollo n. MI0708564 del 20/11/2006	
Planimetria di u.i.u. in Comune di San Colombano Al Lambro	
Via Cavalieri Di Vittorio Veneto civ. 8	
Identificativi Catastali:	Compilata da: Fakih Ibrahim
Sezione:	Iscritto all'albo: Architetti
Foglio: 16	Prov. Milano N. 5915
Particella: 102	
Subalterno: 712	

Scheda n. 1 Scala 1:200

