


**Agenzia del Territorio  
CATASTO FABBRICATI  
Ufficio Provinciale di  
Lodi**

Dichiarazione protocollo n. <b>LO0044082</b> del <b>20/07/2010</b>	
Planimetria di u.i.u. in Comune di Borgo San Giovanni	
Localita' Sacchelle <span style="float: right;">civ.</span>	
Identificativi Catastali:	Compilata da: Rudelli Leonardo
Sezione:	Iscritto all'albo: Geometri
Foglio: 8	Prov. Lodi <span style="float: right;">N. 172</span>
Particella: 39	
Subalterno: 706	

Scheda n. 1      Scala 1:200

**PIANO PRIMO**

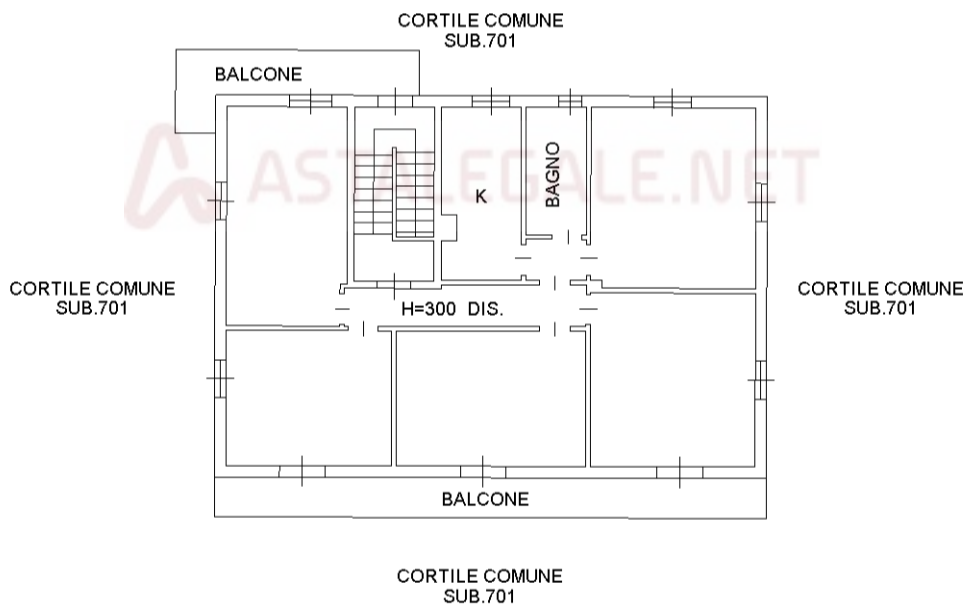


**Agenzia del Territorio  
CATASTO FABBRICATI  
Ufficio Provinciale di  
Lodi**


Dichiarazione protocollo n. <b>LO0044082</b> del <b>20/07/2010</b>	
Planimetria di u.i.u. in Comune di Borgo San Giovanni	
Localita' Sacchelle	civ.
Identificativi Catastali:	Compilata da: Rudelli Leonardo
Sezione:	Iscritto all'albo: Geometri
Foglio: 8	Prov. Lodi
Particella: 39	N. 172
Subalterno: 705	

Scheda n. 1      Scala 1:200

### PIANO INTERRATO

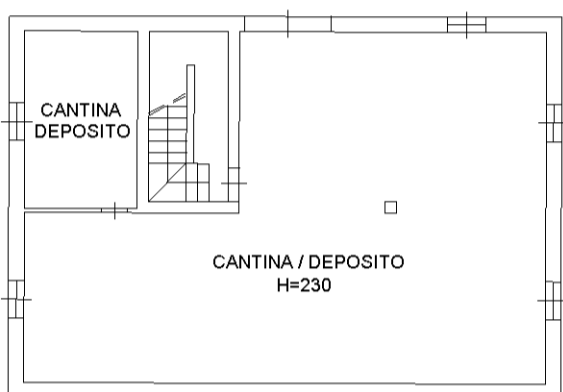

### PIANO TERRA

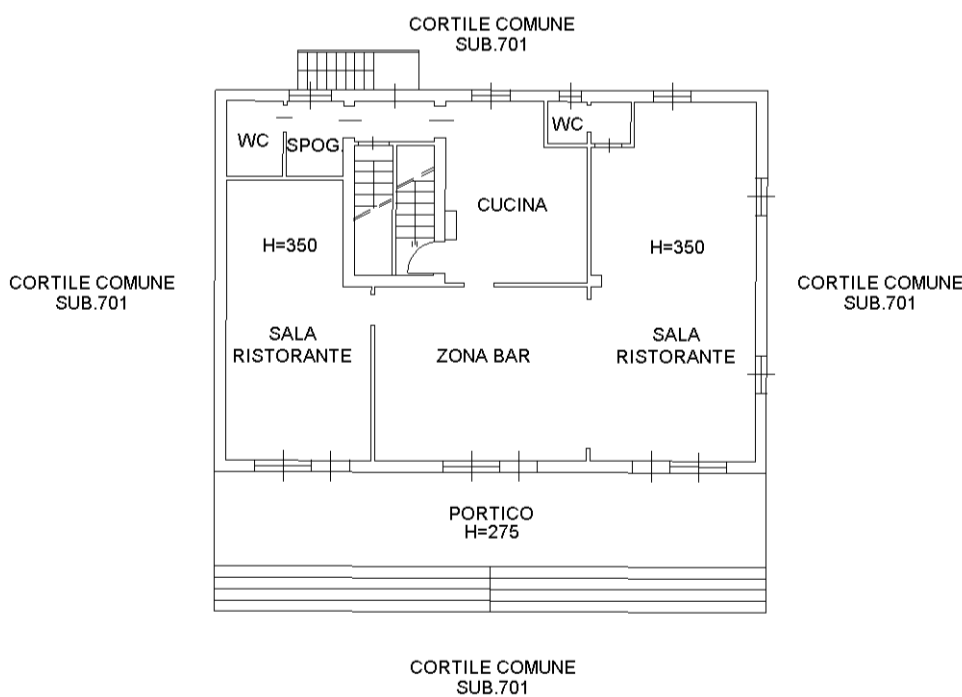


ORIENTAMENTO



**Agenzia del Territorio  
CATASTO FABBRICATI  
Ufficio Provinciale di  
Lodi**

Dichiarazione protocollo n. <b>LO0044082</b> del <b>20/07/2010</b>	
Planimetria di u.i.u. in Comune di Borgo San Giovanni	
Localita' Sacchelle	civ.
Identificativi Catastali:	Compilata da: Rudelli Leonardo
Sezione:	Iscritto all'albo: Geometri
Foglio: 8	Prov. Lodi
Particella: 39	N. 172
Subalterno: 704	


Scheda n. 1      Scala 1:200

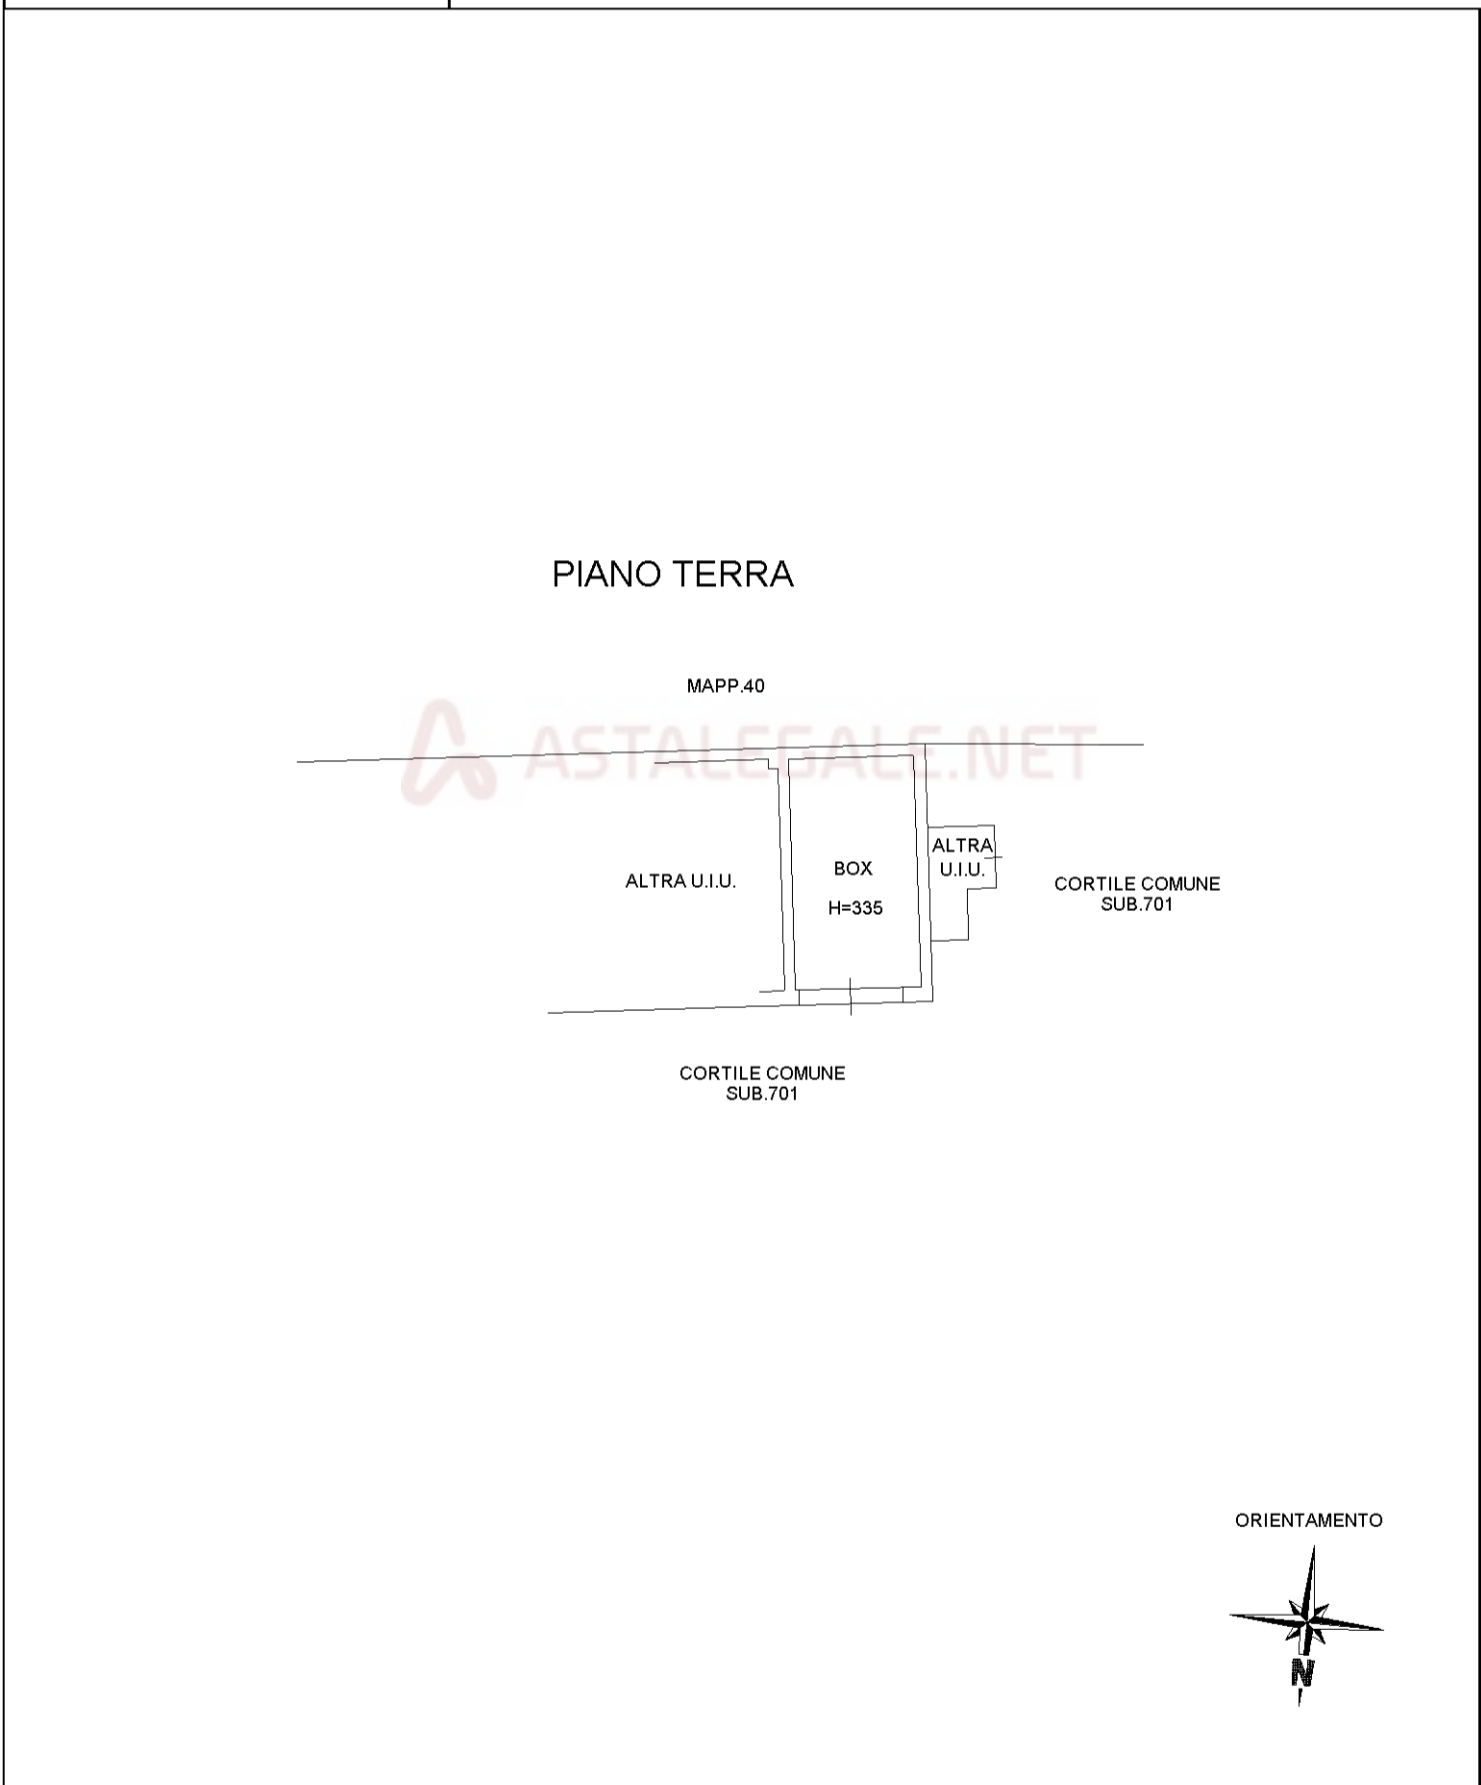

**Agenzia del Territorio  
CATASTO FABBRICATI  
Ufficio Provinciale di  
Lodi**

Dichiarazione protocollo n. <b>LO0044082</b> del <b>20/07/2010</b>	
Planimetria di u.i.u. in Comune di Borgo San Giovanni	
Localita' Sacchelle	civ.
Identificativi Catastali:	
Sezione:	Compilata da: Rudelli Leonardo
Foglio: 8	Iscritto all'albo: Geometri
Particella: 39	Prov. Lodi
Subalterno: 703	N. 172

Scheda n. 1      Scala 1:200

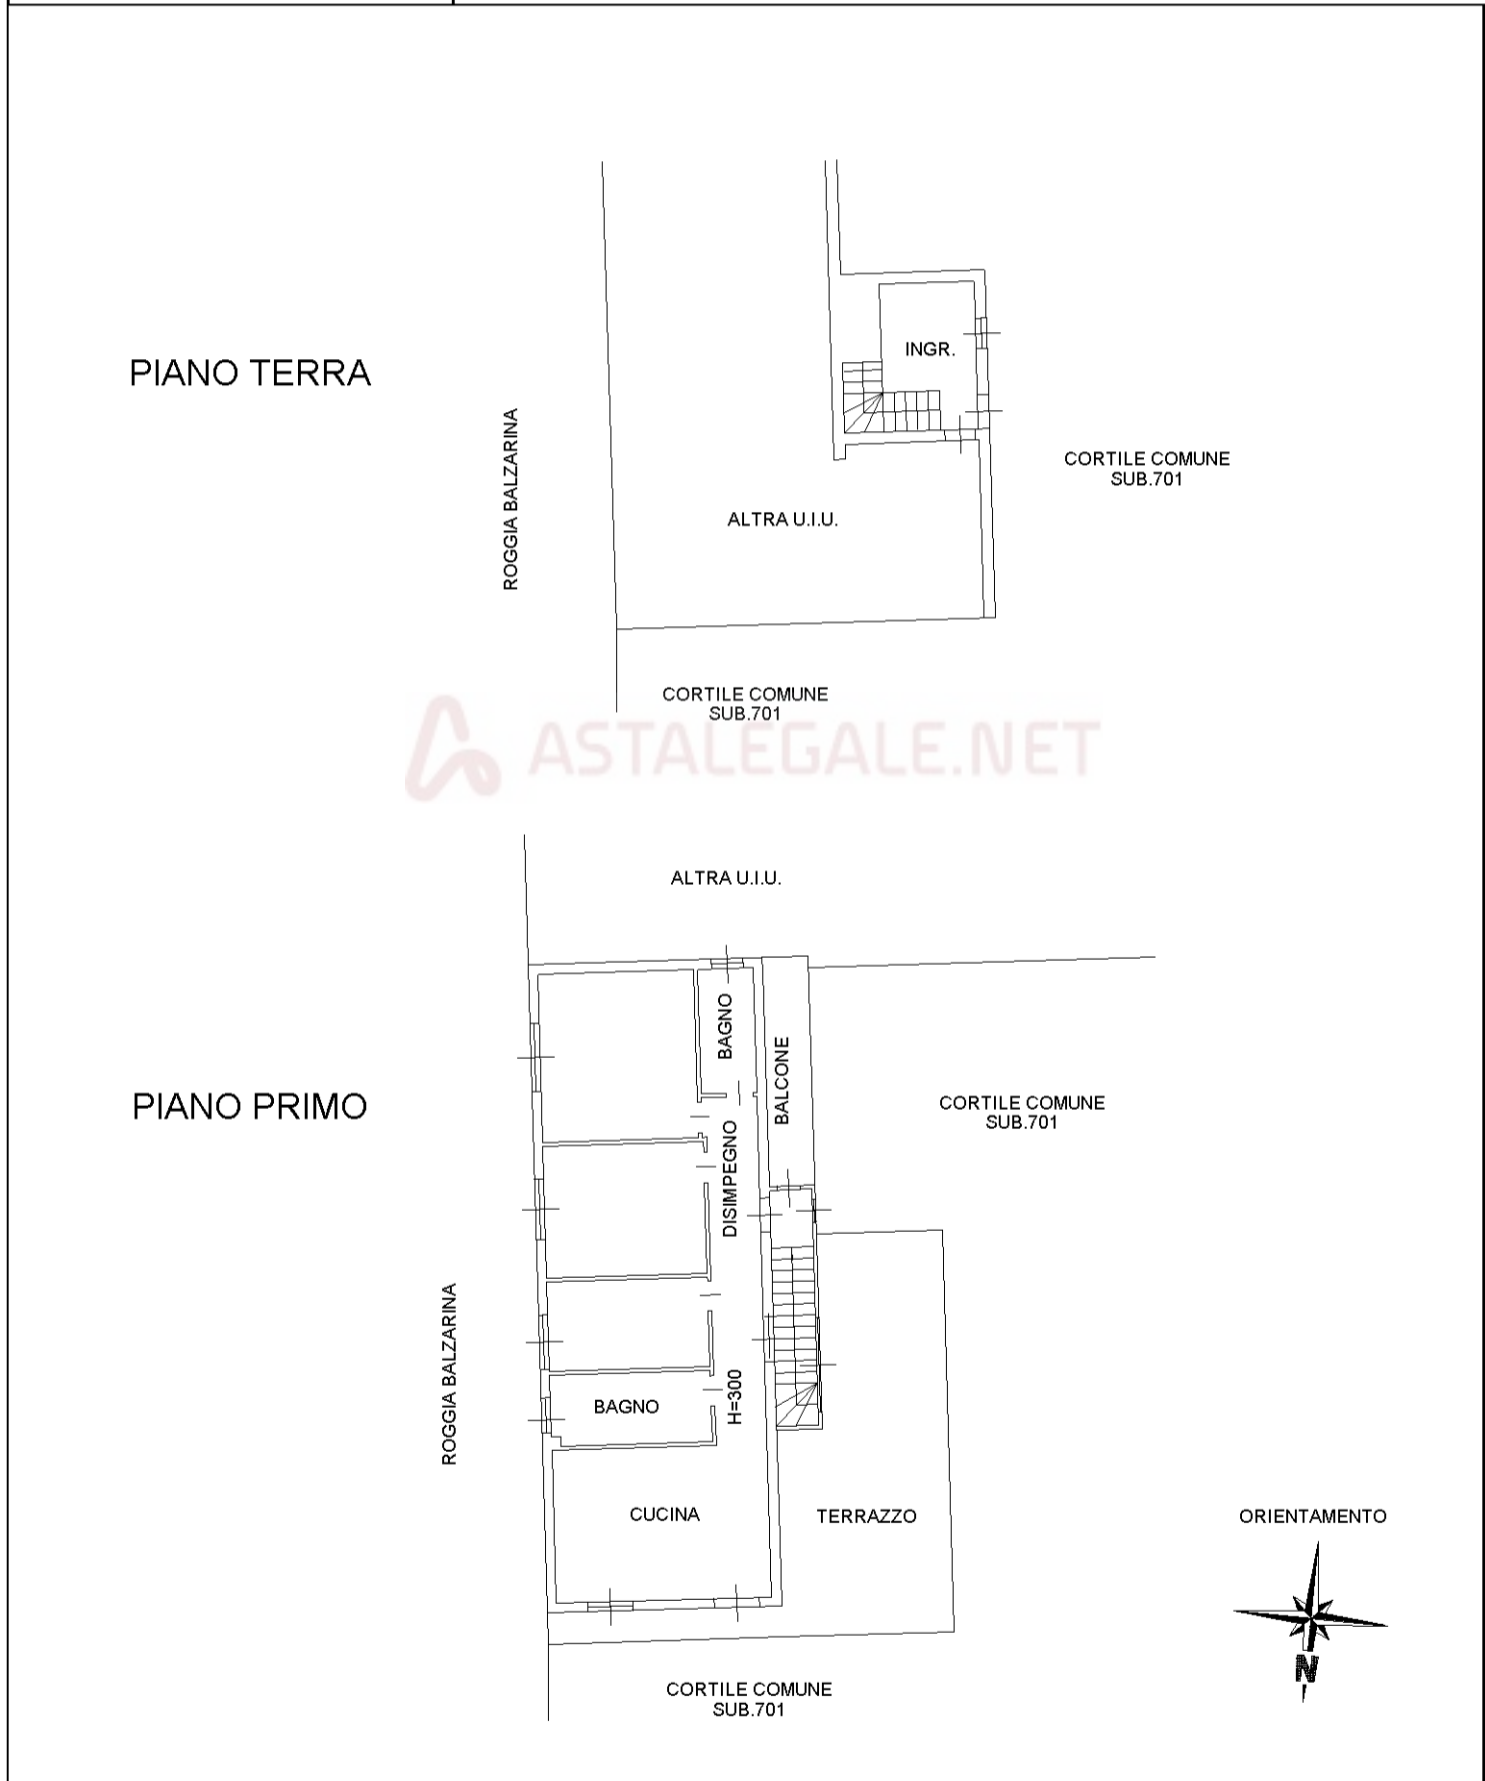


**Agenzia del Territorio  
CATASTO FABBRICATI  
Ufficio Provinciale di  
Lodi**

Dichiarazione protocollo n. <b>LO0044082</b> del <b>20/07/2010</b>	
Planimetria di u.i.u. in Comune di Borgo San Giovanni	
Localita' Sacchelle <span style="float: right;">civ.</span>	
Identificativi Catastali:	Compilata da: Rudelli Leonardo
Sezione:	Iscritto all'albo: Geometri
Foglio: 8	Prov. Lodi <span style="float: right;">N. 172</span>
Particella: 39	
Subalterno: 702	

Scheda n. 1      Scala 1:200

### PIANO TERRA

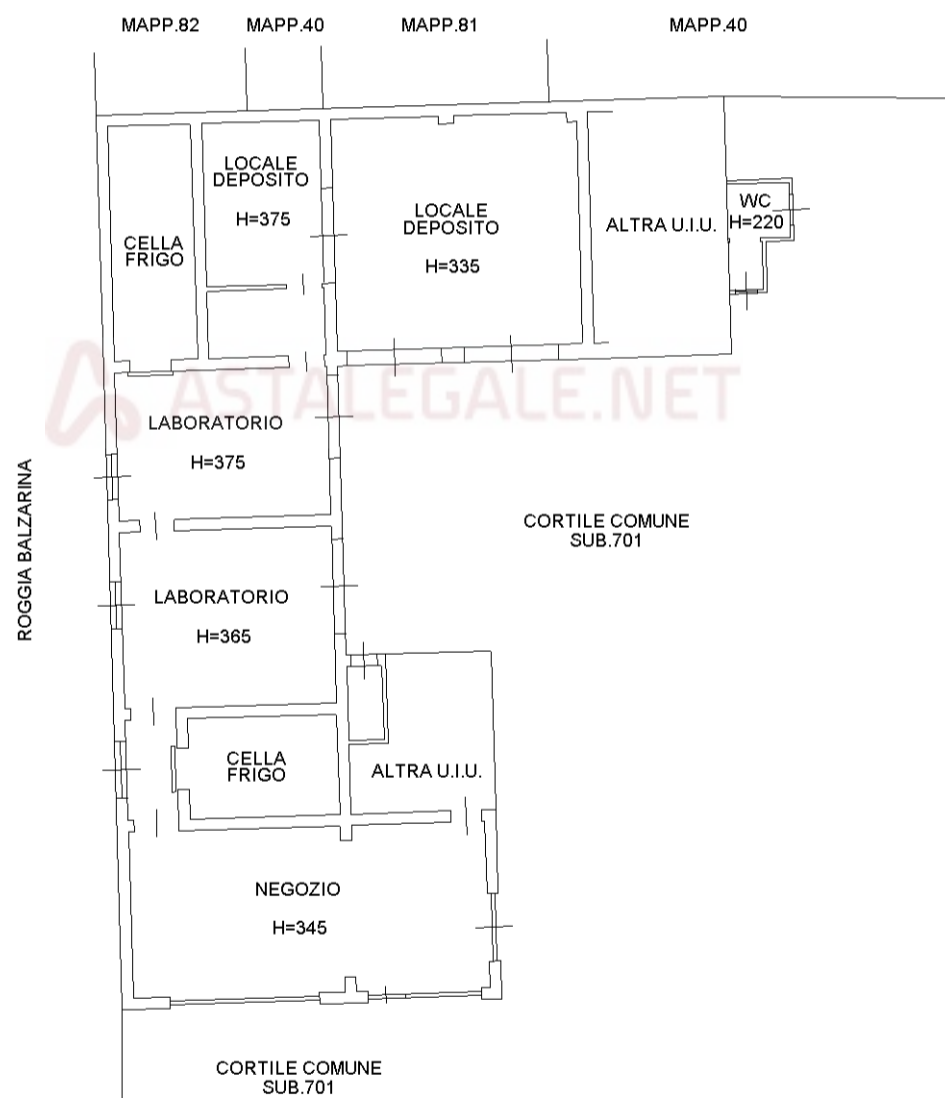

ORIENTAMENTO



man 01

Catasto dei Fabbricati - Situazione al 15/03/2024 - Comune di BORGIO SAN GIOVANNI(B017) - < Foglio 8 - Particella 39 - Subalterno 702 >  
FRAZIONE SACCELLE Piano T