


Dichiarazione protocollo n. 000149083 del 26/09/2002
Planimetria di u.i.u. in Comune di Porto Mantovano
Via Martorelli

civ. CM

Identificativi Catastali:
Sezione:
Foglio: 9
Particella: 450
Subalterno:

Compilata da: Pandolfini Giovanni	N. 1530
Iscritto all'albo: Geometri	
Prov. Mantova	

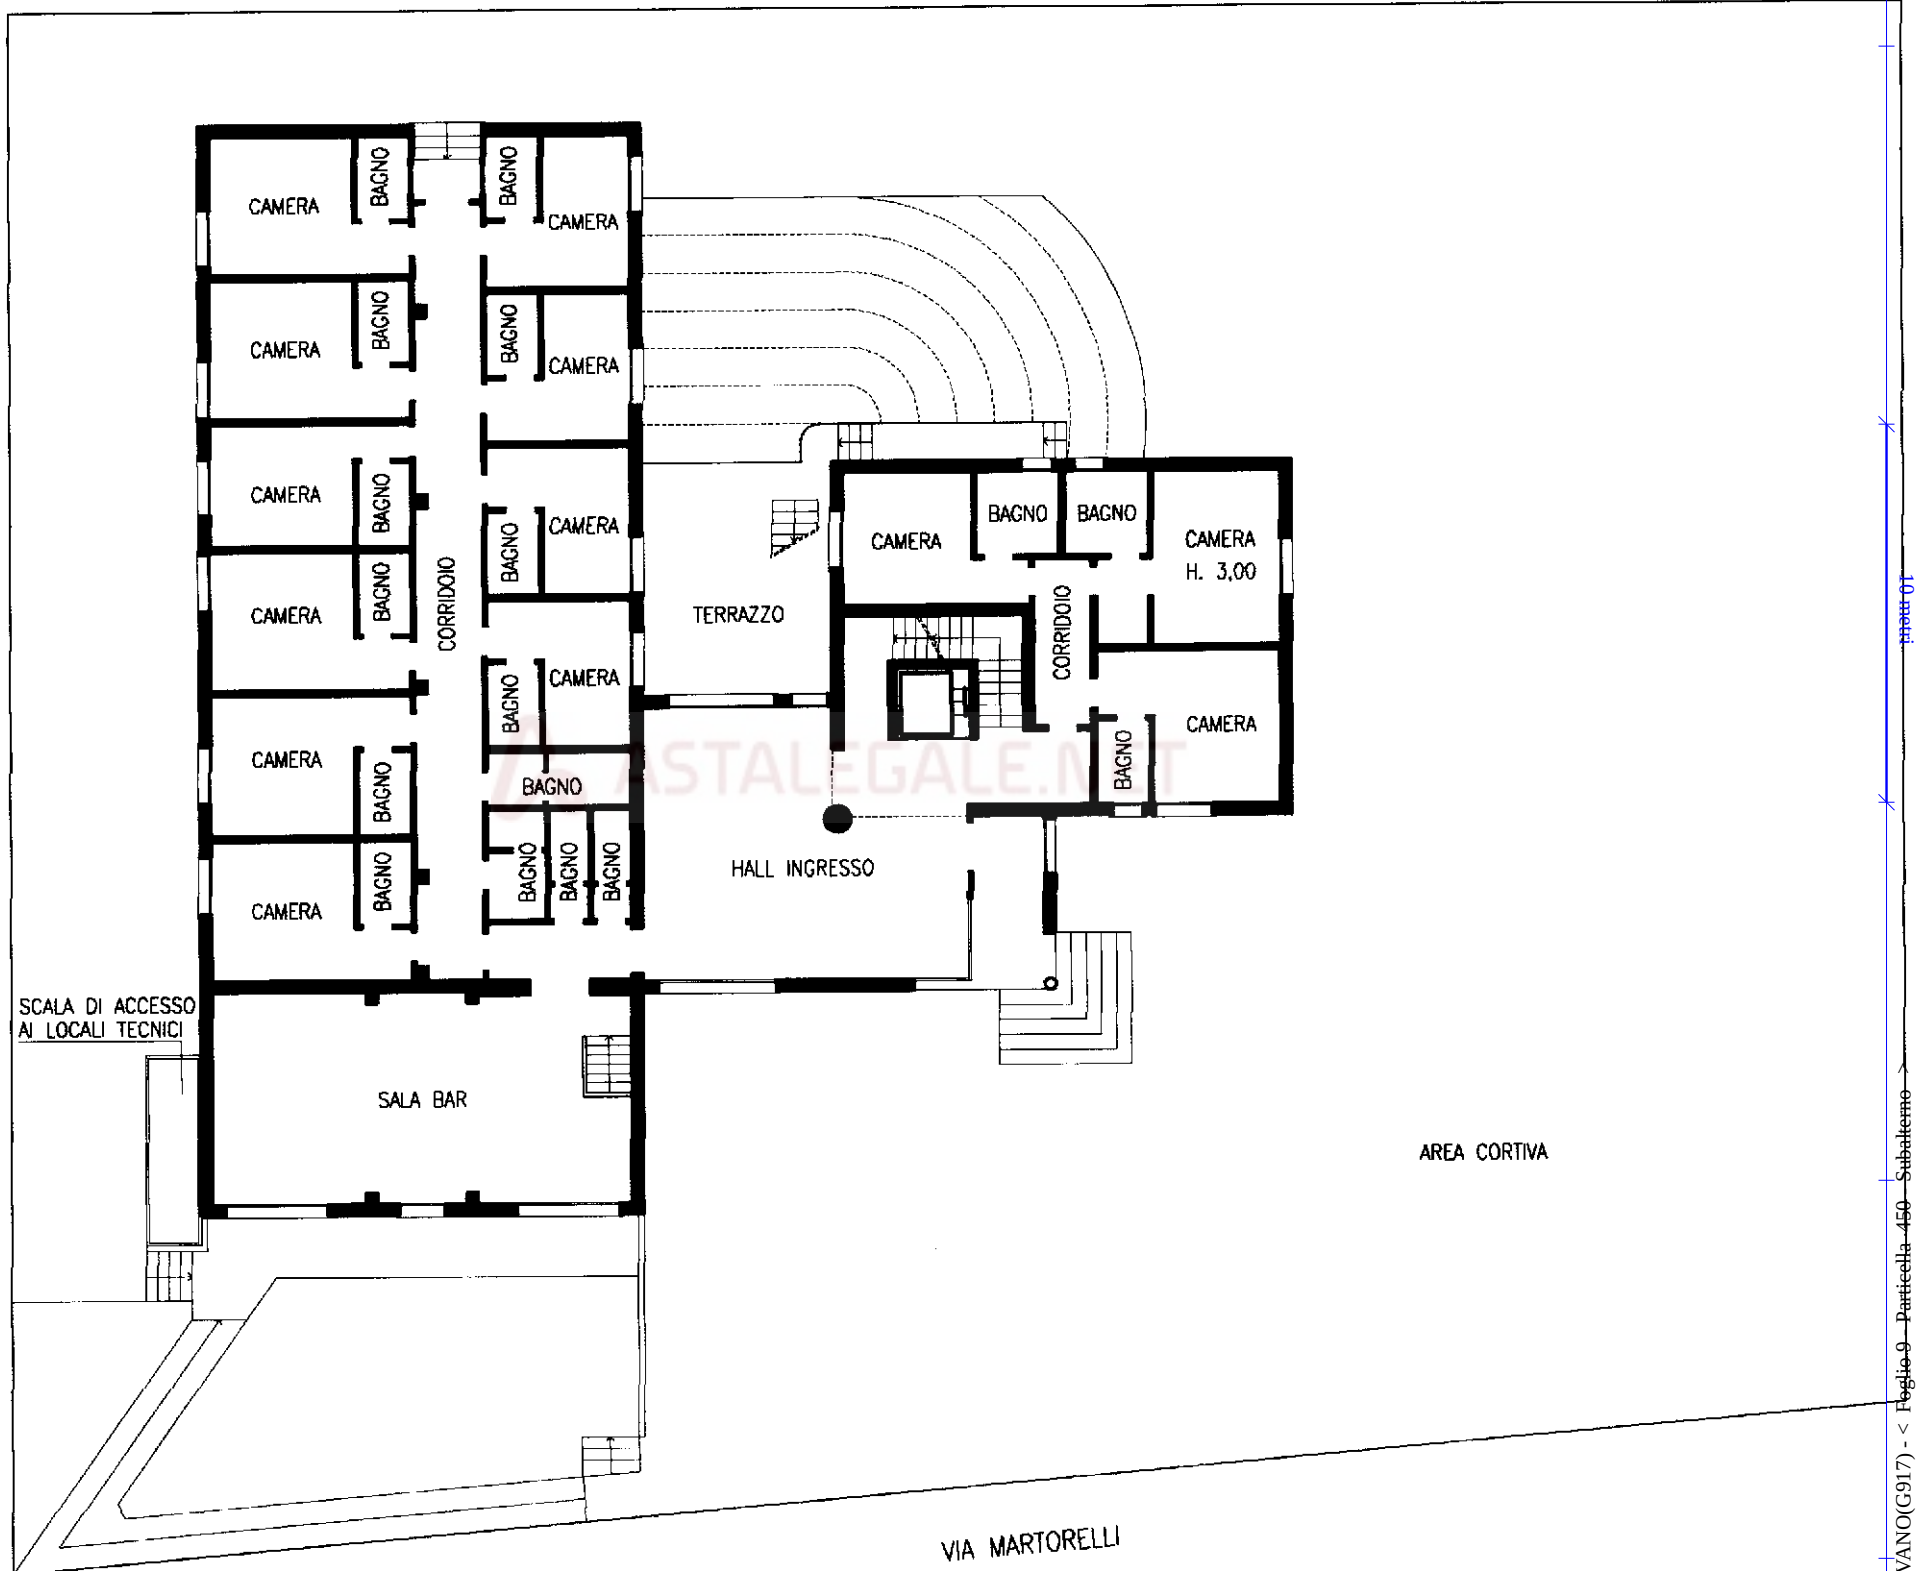

PIANO TERRA

AREA CORTIVA

VIA MARTORELLI

Scala 1: 200

Schedule 1

NORD

PRIMO PIANO

Via Martorelli

Sezione:
Foglio: 9
Particella: 450
Subalterno:

Iscritto all'albo:
Geometri

Prov. Mantova

civ. CM

N. 1530

Catasto dei Fabbricati - Situazione al 29/07/2022 - Comune di PORTO MANTOVANO(G917) - < Foglio 9 - Particella 450 - Subalterno >

PIANO INTERRATO

Via Martorelli

civ. CM


Sezione:
Foglio: 9
Particella: 450
Subalterno:

Iscritto all'albo:
Geometri

Prov. Mantova

N. 1530

Scala 1:200

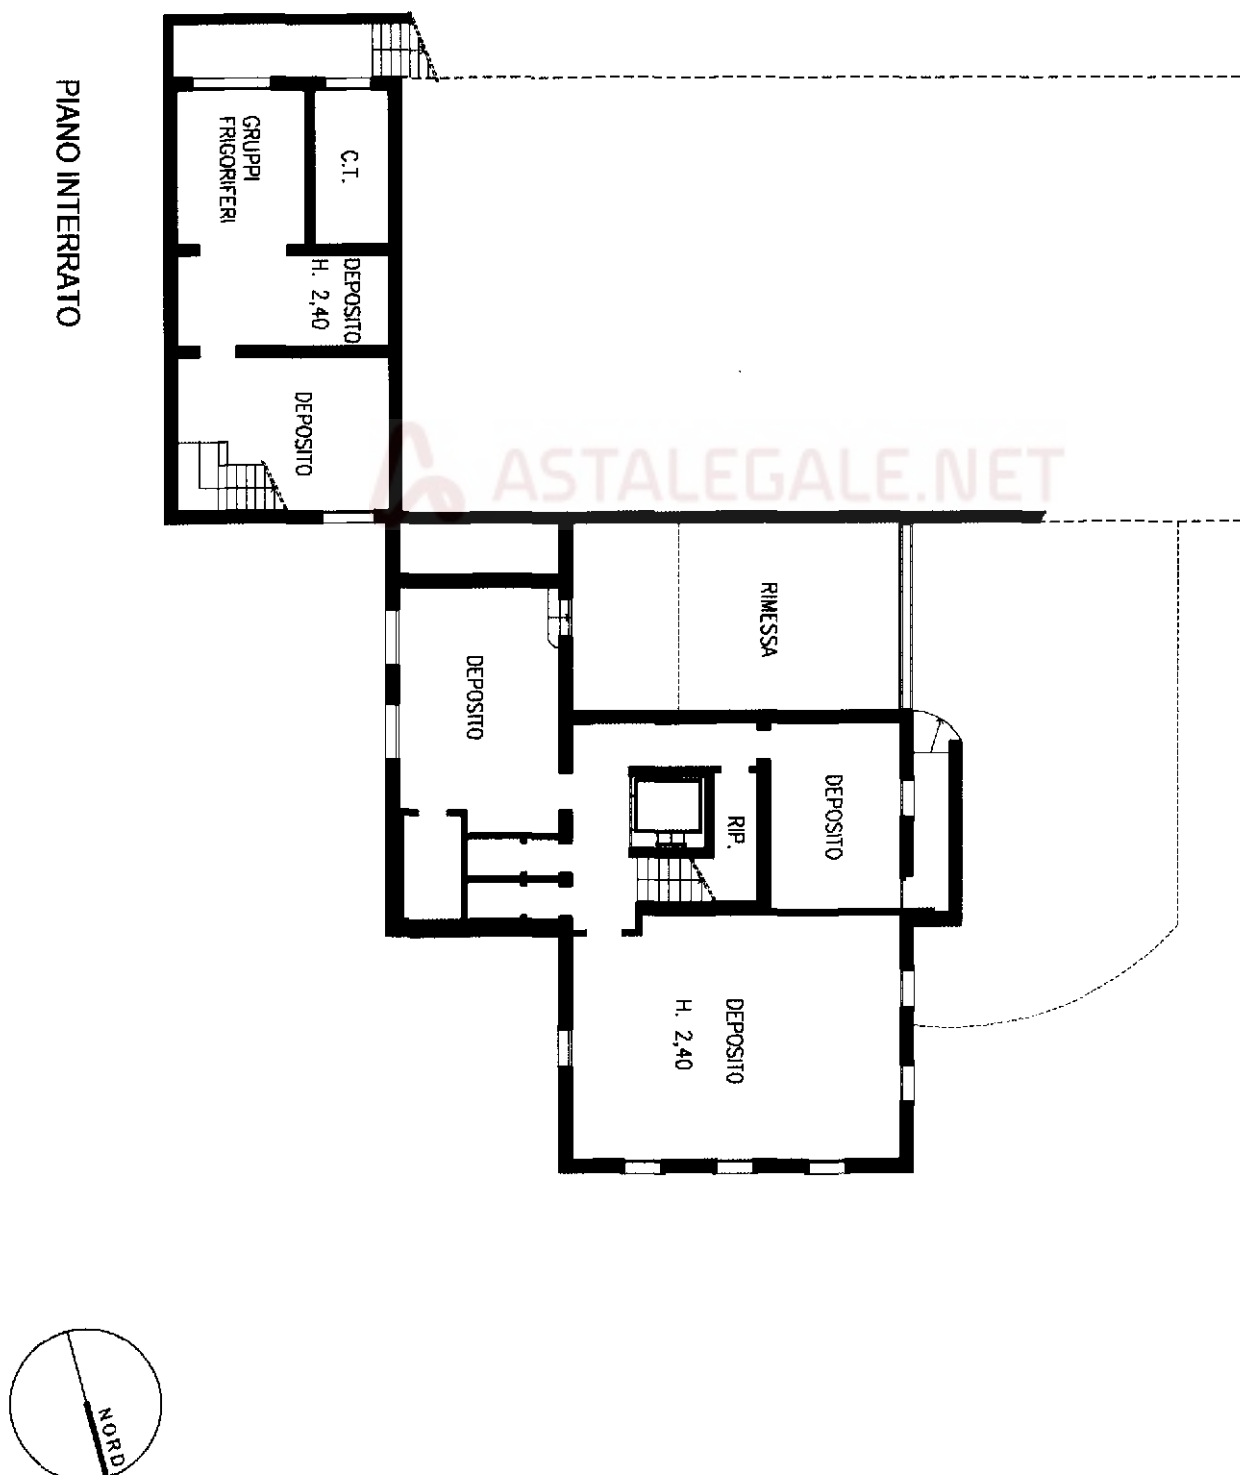

Catasto dei Fabbricati - Situazione al 29/07/2022 - Comune di PORTO MANTOVANO(G917) - < Foglio 9 - Particella 450 - Subalterno >
STRADA MARTEORELLI n. CM Piano S1-T. - 1