

**Agenzia del Territorio
CATASTO FABBRICATI
Ufficio Provinciale di
Bari**

Dichiarazione protocollo n. BA0364514 del 07/10/2005

Planimetria di u.i.u. in Comune di Trani

Via San Gervasio

civ. 77

Identificativi Catastali:

Sezione:

Foglio: 25

Particella: 203

Subalterno: 122

Compilata da:
Roselli Andrea

Iscritto all'albo:
Architetti


Prov. Bari

N. 1139

Scheda n. 1

Scala 1:200

Piano Settimo
H. = mt.3,00

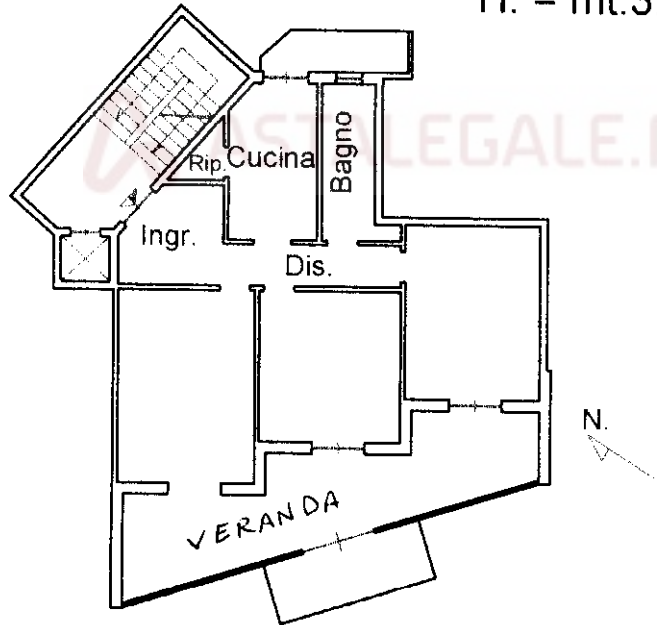

Catasto dei Fabbricati - Situazione al 16/07/2025 - Comune di TRANI(L.328) - < Foglio 25 - Particella 203 - Subalterno 122 >
VIA SAN GERVASIO n. 77 Piano 7

Ultima planimetria in atti