

Agenzia del Territorio
CATASTO FABBRICATI
Ufficio Provinciale di
Frosinone

Dichiarazione protocollo n. FR0149396 del 04/10/2005

Planimetria di u.i.u. in Comune di San Giorgio A Liri

Corso Spatuzzi

civ. 97

Identificativi Catastali:

Sezione:

Foglio: 11

Particella: 1151

Subalterno: 4

Compilata da:
Fusco Giuseppe

Iscritto all'albo:
Geometri


Prov. Frosinone

N. 1012


Scheda n. 1

Scala 1:200

PIANO TERRA

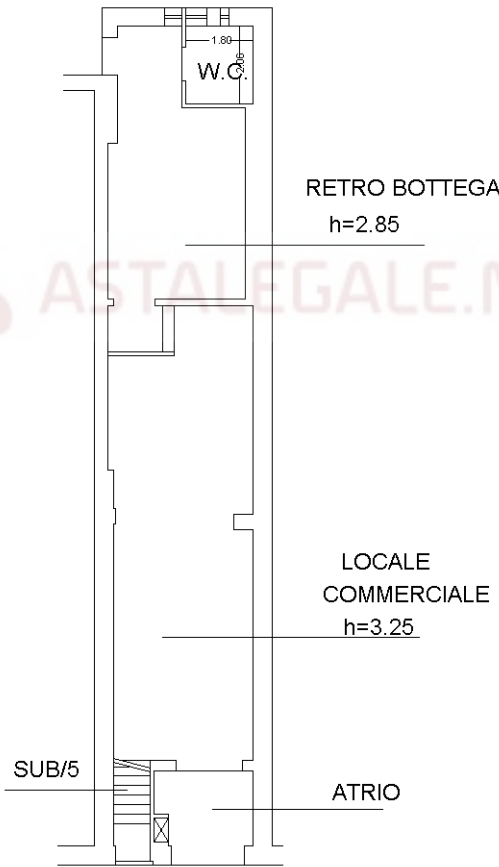

Nord

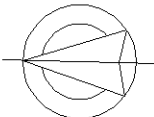

Ultima planimetria in atti

Data: 29/02/2024 - n. T49602 - Richiedente: PTRSMN86P24D843V

Totale schede: 1 - Formato di acquisizione: A4(210x297) - Formato stampa richiesto: A4(210x297)