


ELABORATO PLANIMETRICO		Agenzia del Territorio CATASTO FABBRICATI Ufficio Provinciale di Siracusa	
Compilato da: Lombardo Emanuele			
Iscritto all'albo: Architetti			
Prov. Siracusa		N. 337	
Comune di Canicattini Bagni		Protocollo n. SR0019423 del 30/01/2008	
Sezione: Foglio: 17 Particella: 7194		Tipo Mappale n. 17323 del 28/01/2008	
Dimostrazione grafica dei subalterni		Scala 1 : 500	

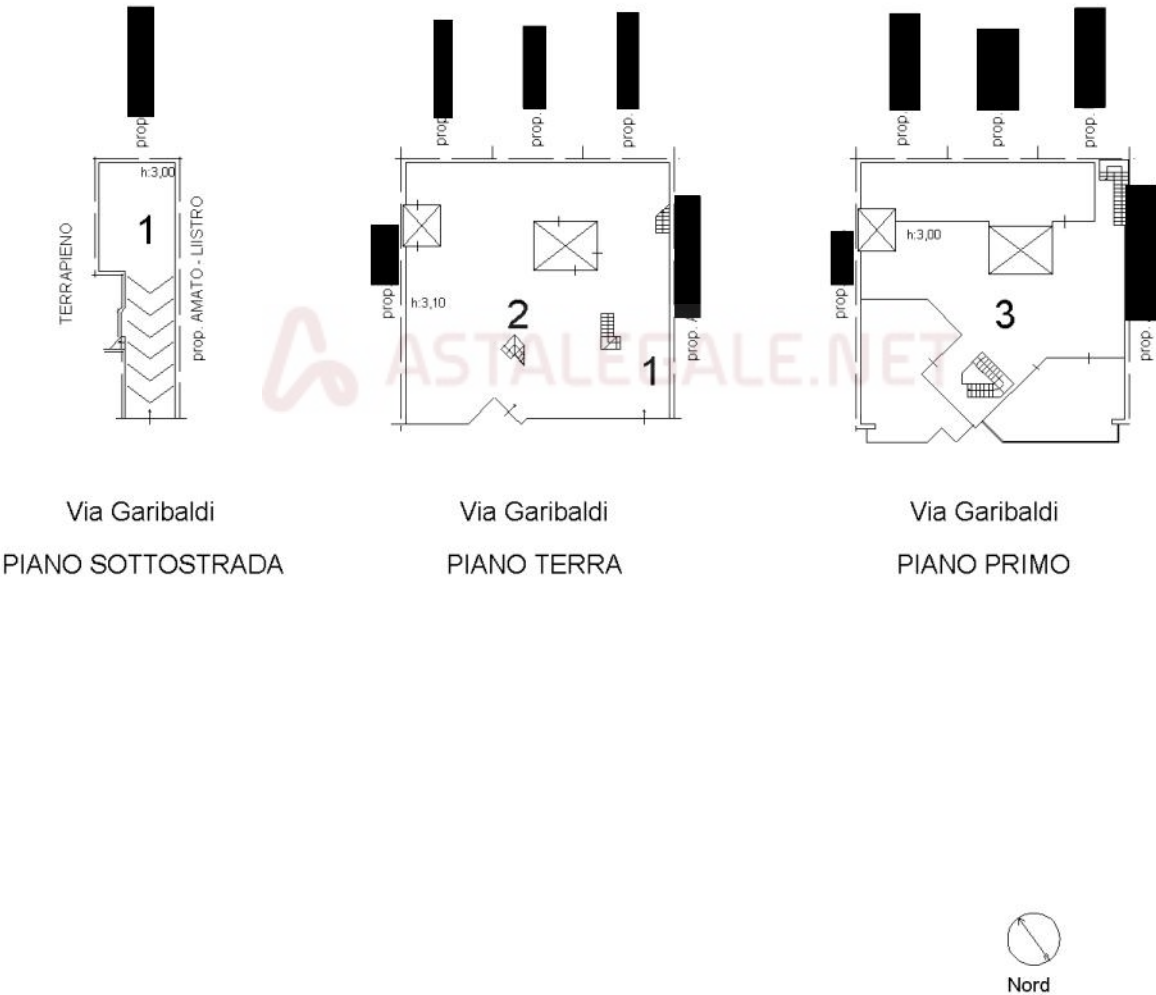

Ultima planimetria in atti