
ALLEGATO 1.6 : DOCUMENTAZIONE FOTOGRAFICA

PORZIONI di FABBRICATO in CASTELFIORENTINO, Via dei Praticelli 23-23°-25:

1.6.1. Unità immobiliare n.25, pianoT-1°, fg. 58 p.Ila 729 sub 505 (LOTTO 1):

- 1.6.1.1. Planimetria con indicazione punti di ripresa fotografici;**
- 1.6.1.2. Esterni: Foto da 1 a 3;**
- 1.6.1.3. Interni unità immobiliare: Foto da 4 a 16;**

1.6.2. Unità immobiliare n.23-23A, p.T – fg. 58 p.Ila 729 sub 502 (LOTTO 2):

- 1.6.2.1. Planimetria con indicazione punti di ripresa fotografici;**
- 1.6.2.2. Esterni: Foto da 17 a 22;**
- 1.6.2.3. Interni ed accessori esterni unità immobiliare: Foto da 23 a 28;**

1.6.3. Unità immobiliare n.23-23A, p.T – fg. 58 p.Ila 729 sub 504 (LOTTO 2):

- 1.6.3.1. Planimetria con indicazione punti di ripresa fotografici;**
- 1.6.3.2. Esterni: Foto da 29 a 30;**
- 1.6.3.3. Interni ed accessori esterni unità immobiliare: Foto da 31 a 36;**


PORZIONE di FABBRICATO in CASTELFIORENTINO, Piazza Salvo D'Acquisto:

1.6.4. Unità immobiliare n.5, p.T – fg. 50 p.Ila 827 sub 4 (LOTTO 3):

- 1.6.4.1. Planimetria con indicazione punti di ripresa fotografici;**
- 1.6.4.2. Esterni: Foto da 37 a 38;**
- 1.6.4.3. Accesso ed interni unità immobiliare: Foto da 39 a 40.**

KEYPLAN - Scala 1:500

piazza Salvo D'Acquisto

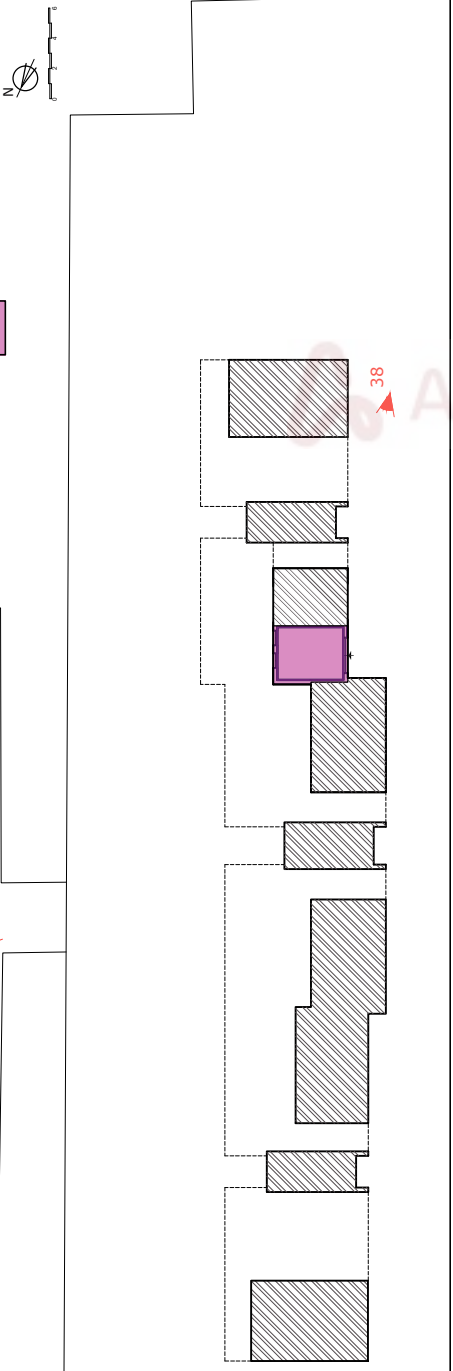

UBICAZIONE U.I. NEL FABBRICATO

LEGENDA

LOTTO 3

INDIVIDUAZIONE DELLE SINGOLE U.I.:


- 1. FG. 50 P.LLA 827 SUB 4

① N° IDENTIFICATIVO VANO

STATO DI FATTO
PUNTI DI RIPRESA FOTOGRAFICI:

- ESTERNI-PARTI CONDOMINIALI
- U.I. FG.50 P.LLA 827 SUB 4

ALLEGATO 1.6.4.1

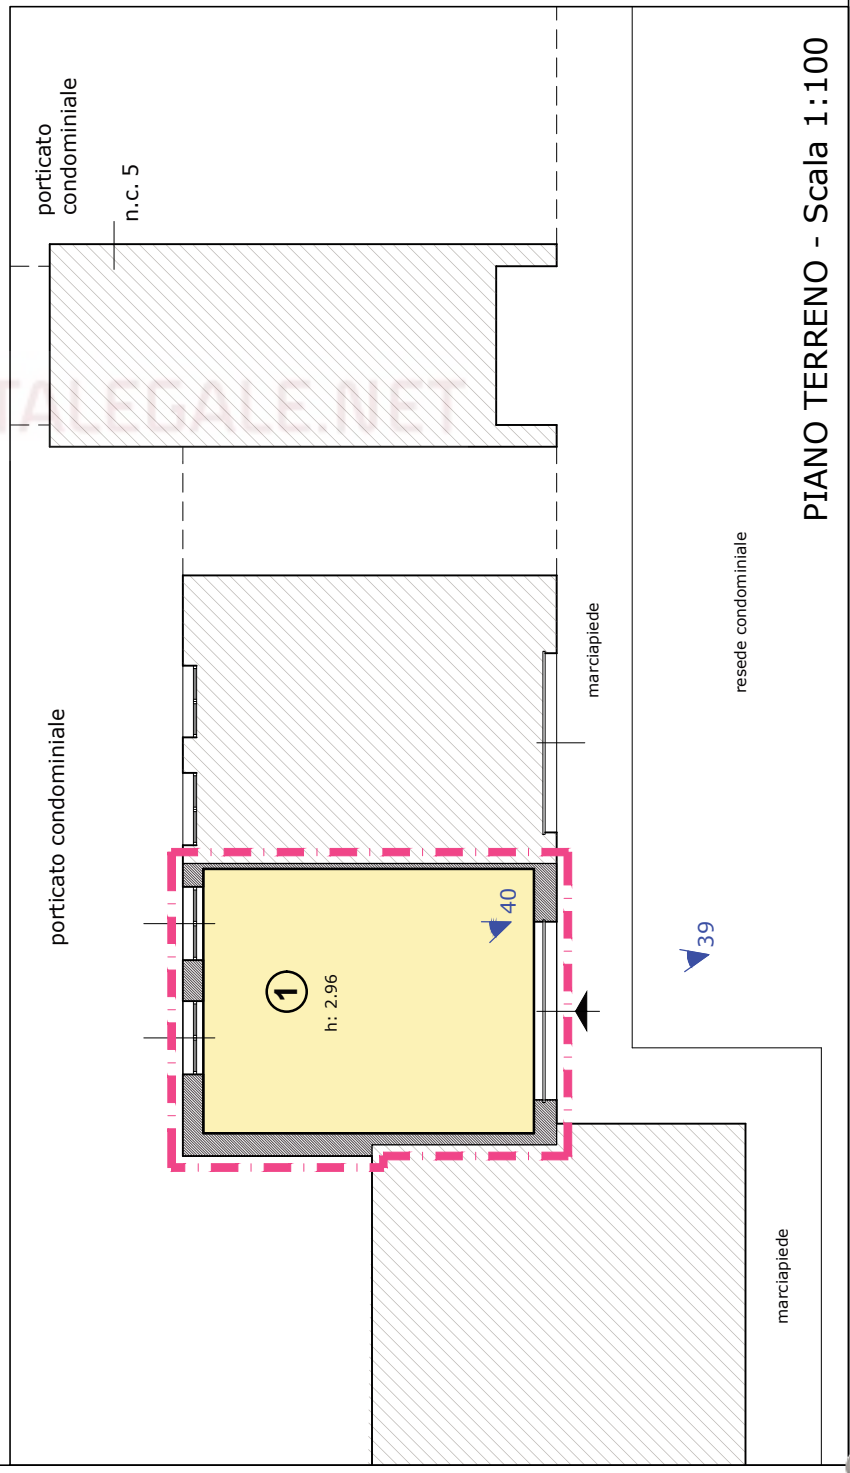

PIANO TERRENO - Scala 1:100

- **1.6.4.2. Unità immobiliare P.zza S. D'Acquisto n.5, p.T – fg. 50 p.IIa 827 sub 4 (LOTTO 3): Esterni – da Foto 37 a Foto 38**

Foto 37



 ASTALEGALE.NET

Foto 38



- 1.6.4.3. Unità immobiliare P.zza S. D'Acquisto n.5, p.T – fg. 50 p.IIa 827 sub 4 (LOTTO 3): Accesso ed interni – da Foto 39 a Foto 40

Foto 39



Foto 40

