

ELABORATO PLANIMETRICO

Iscritto all'albo:

Ingegneri

N. 187

Agenzia del Territorio
CATASTO FABBRICATI
Ufficio Provinciale di
Ascoli

Comune di Montappone

Sezione: Foglio: 11


Particella: 12

Protocollo n. AP0330788 del 26/11/2007


Tipo Mappale n. 321588 del 19/11/2007

Dimostrazione grafica dei subalterni


Scala 1 : 500

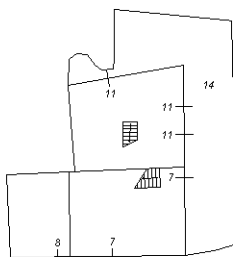


PIANO SEMINTERRATO

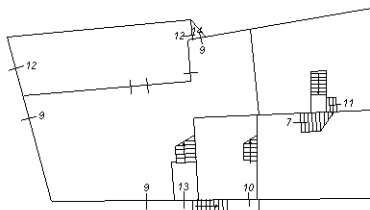


PIANO TERRA

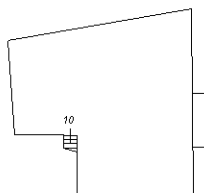

PIANO INTERMEDIO

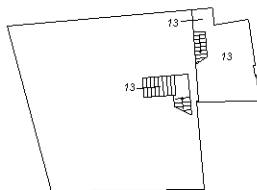

PIANO PRIMO

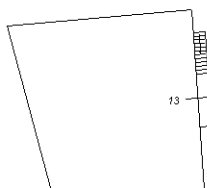

PIANO SECONDO



Ultima planimetria in atti

Data: 13/03/2023 - n. T396879 - Richiedente: Telematico

Totale schede: 1 - Formato di acquisizione: A4(210x297) - Formato stampa richiesto: A4(210x297) - Fattore di scala non utilizzabile

Elaborato Planimetrico - Catasto dei Fabbricati - Situazione al 13/03/2023 - Comune di MONTAPPONE(F428) - < Foglio 11 Particella 12 >

ACCERTAMENTO DELLA PROPRIETÀ IMMOBILIARE URBANA ELENCO DEI SUBALTERNI ASSEGNATI

Comune	Sezione	Foglio	Particella	Tipo mappale	del:
MONTAPPONE		11	12	321588	19/11/2007

Sub	UBICAZIONE via/piazza	n.civ	Piani	Scala	Int	DESCRIZIONE
1						SOPPRESSO VEDI SUB 7-8-9-10-11-12-14
2						SOPPRESSO VEDI SUB 7-8-9-10-11-12-14
3						GRAFFATA CON PART. 292 SUB 2 SOPPRESSO VEDI SUB 13
4						GRAFFATA CON PART. 292 SUB 3 E PART. 293 SUB 3 SOPPRESSO VEDI SUB 7-8-9-10-11-12-14
5						GRAFFATA CON PART. 292 SUB 4 E PART. 293 SUB 4 SOPPRESSO VEDI SUB 7-8-9-10-11-12-14
6						SOPPRESSO VEDI SUB 7-8-9-10-11-12-14
7	via sturzo don luigi		T-S1			ABITAZIONE
8	via sturzo don luigi		S1			CENTRALE TERMICA
9	borgo xx settembre	50	T			LOCALE DI DEPOSITO
10	via sturzo don luigi	3	T-1			ABITAZIONE
11	via sturzo don luigi		T-S1			ABITAZIONE
12	via sturzo don luigi	52	T			NEGOZIO
13	via sturzo don luigi	1	T-1 - 2			ABITAZIONE
14	via sturzo don luigi		T			BCNC A TUTTI I SUB (CORTE)

Visura telematica

Agenzia del Territorio
CATASTO FABBRICATI
Ufficio Provinciale di
Ascoli

Dichiarazione protocollo n. AP0330788 del 26/11/2007

Planimetria di u.i.u. in Comune di Montappone

Via Sturzo Don Luigi

civ. 3

Identificativi Catastali:

Sezione:

Foglio: 11

Particella: 12

Subalterno: 10

Compilata da:


Iscritto all'albo:
Ingegneri

Prov. Ascoli


N. 187

Scheda n. 1

Scala 1:200

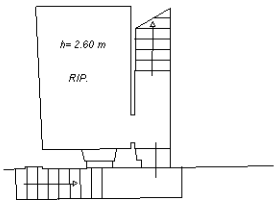

PIANO TERRA

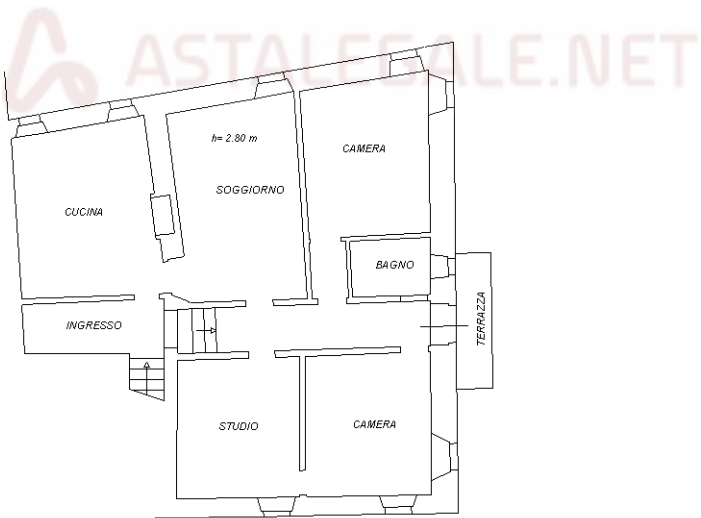

PIANO INTERMEDIO



Ultima planimetria in atti

Data: 13/03/2023 - n. T430518 - Richiedente: RCCMSM72M28G920J

Totale schede: 1 - Formato di acquisizione: A4(210x297) - Formato stampa richiesto: A4(210x297)

Agenzia del Territorio
CATASTO FABBRICATI
Ufficio Provinciale di
Ascoli

Dichiarazione protocollo n. AP0330788 del 26/11/2007

Planimetria di u.i.u. in Comune di Montappone

Via Sturzo Don Luigi

civ.

Identificativi Catastali:

Sezione:

Foglio: 11

Particella: 12

Subalterno: 7


Isritto all'albo:
Ingegneri

Prov. Ascoli


N. 187

Scheda n. 1

Scala 1:200

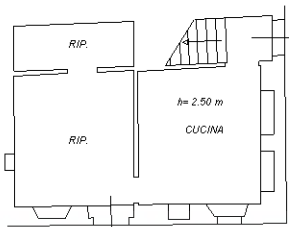

PIANO SEMINTERRATO

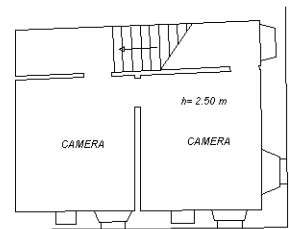

PIANO TERRA



Ultima planimetria in atti

Data: 13/03/2023 - n. T430514 - Richiedente: RCCMSM72M28G920J

Totale schede: 1 - Formato di acquisizione: A4(210x297) - Formato stampa richiesto: A4(210x297)

Agenzia del Territorio
CATASTO FABBRICATI
Ufficio Provinciale di
Ascoli

Dichiarazione protocollo n. AP0330788 del 26/11/2007

Planimetria di u.i.u. in Comune di Montappone

Via Sturzo Don Luigi

civ.

Identificativi Catastali:

Sezione:

Foglio: 11

Particella: 12

Subalterno: 8

Compilata da:


Ingegneri

Prov. Ascoli

N. 187

Scheda n. 1

Scala 1:200

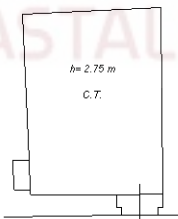

PIANO SEMINTERRATO



Ultima planimetria in atti

Data: 13/03/2023 - n. T430516 - Richiedente: RCCMSM72M28G920J

Totale schede: 1 - Formato di acquisizione: A4(210x297) - Formato stampa richiesto: A4(210x297)

Agenzia del Territorio
CATASTO FABBRICATI
Ufficio Provinciale di
Ascoli

Dichiarazione protocollo n. AP0330788 del 26/11/2007

Planimetria di u.i.u. in Comune di Montappone

Borgo Xx Settembre

civ. 50

Identificativi Catastali:

Sezione:

Foglio: 11

Particella: 12

Subalterno: 9


iscritto all'atto:
Ingegneri

Prov. Ascoli

N. 187

Scheda n. 1

Scala 1:200

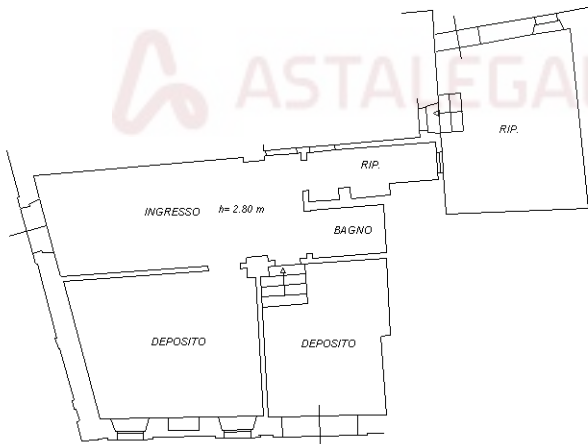

PIANO TERRA



Ultima planimetria in atti

Data: 13/03/2023 - n. T430517 - Richiedente: RCCMSM72M28G920J

Totale schede: 1 - Formato di acquisizione: A4(210x297) - Formato stampa richiesto: A4(210x297)

Agenzia del Territorio
CATASTO FABBRICATI
Ufficio Provinciale di
Ascoli

Dichiarazione protocollo n. AP0330788 del 26/11/2007

Planimetria di u.i.u. in Comune di Montappone

Via Sturzo Don Luigi

civ.

Identificativi Catastali:

Sezione:

Foglio: 11

Particella: 12

Subalterno: 11


iscritto all'albo:
Ingegneri

Prov. Ascoli


N. 187

Scheda n. 1

Scala 1:200

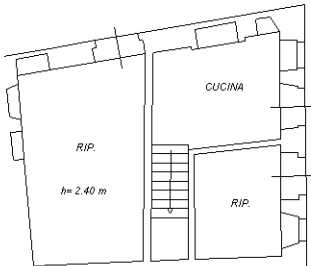

PIANO SEMINTERRATO

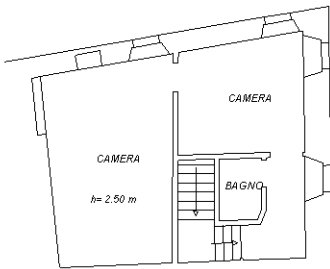

PIANO TERRA



Ultima planimetria in atti

Data: 13/03/2023 - n. T430520 - Richiedente: RCCMSM72M28G920J

Totale schede: 1 - Formato di acquisizione: A4(210x297) - Formato stampa richiesto: A4(210x297)

Agenzia del Territorio
CATASTO FABBRICATI
Ufficio Provinciale di
Ascoli

Dichiarazione protocollo n. AP0330788 del 26/11/2007

Planimetria di u.i.u. in Comune di Montappone

Via Sturzo Don Luigi

civ. 52

Identificativi Catastali:

Sezione:

Foglio: 11

Particella: 12


Subalterno: 12

Prov. Ascoli

N. 187

Scheda n. 1

Scala 1:200

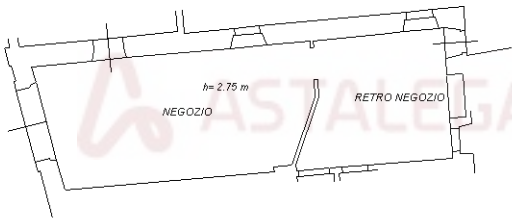

PIANO TERRA



Ultima planimetria in atti

Data: 13/03/2023 - n. T430522 - Richiedente: RCCMSM72M28G920J

Totale schede: 1 - Formato di acquisizione: A4(210x297) - Formato stampa richiesto: A4(210x297)

Agenzia del Territorio
CATASTO FABBRICATI
Ufficio Provinciale di
Ascoli

Dichiarazione protocollo n. AP0332254 del 27/11/2007

Planimetria di u.i.u. in Comune di Montappone

Via Sturzo Don Luigi

civ. 1

Identificativi Catastali:

Sezione:

Foglio: 11

Particella: 12




Subalterno: 13

Prov. Ascoli

N. 187

Scheda n. 1

Scala 1:200

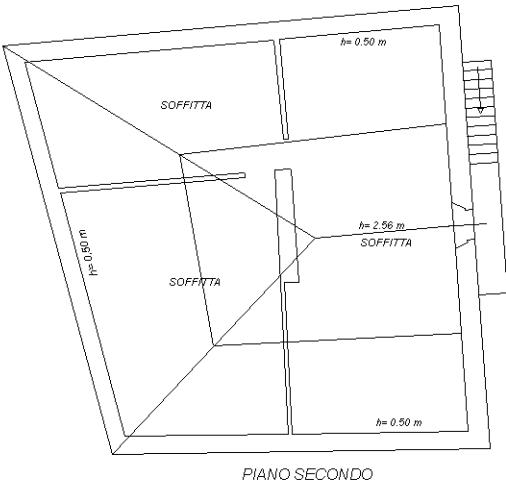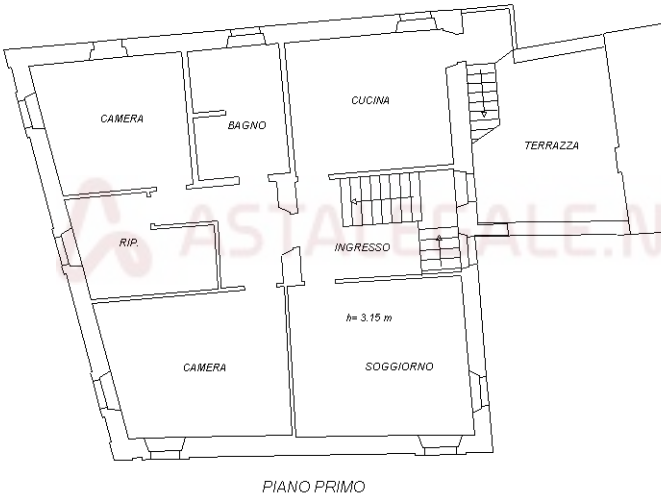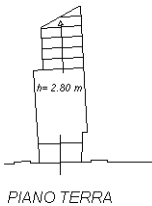

Ultima planimetria in atti