



ELABORATO PLANIMETRICO	
[Redacted]	
Iscritto all'albo: Ingegneri	
Prov. Ascoli	N. 187

Agenzia del Territorio
CATASTO FABBRICATI
 Ufficio Provinciale di
 Ascoli


Comune di Montappone	Protocollo n. AP0330788 del 26/11/2007
Sezione: Foglio: 11 Particella: 12	Tipo Mappale n. 321588 del 19/11/2007
Dimostrazione grafica dei subalterni	
Scala 1 : 500	

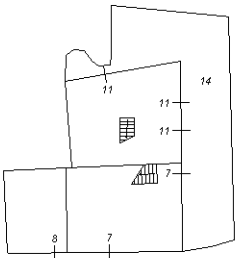


PIANO SEMINTERRATO

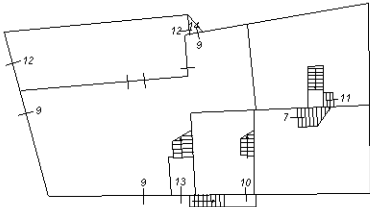


PIANO TERRA

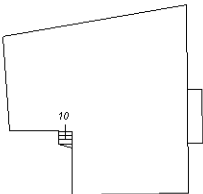

PIANO INTERMEDIO

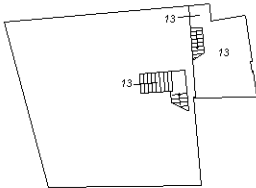

PIANO PRIMO

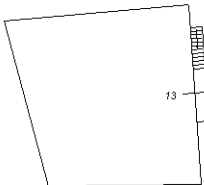

PIANO SECONDO



Ultima planimetria in atti

ACCERTAMENTO DELLA PROPRIETÀ IMMOBILIARE URBANA ELENCO DEI SUBALTERNI ASSEGNATI

Comune MONTAPPONE	Sezione	Foglio 11	Particella 12	Tipo mappale 321588	del: 19/11/2007
----------------------	---------	--------------	------------------	------------------------	--------------------

Sub	UBICAZIONE via/piazza	n.civ	Piani	Scala	Int	DESCRIZIONE
1						SOPPRESSO VEDI SUB 7-8-9-10-11-12-14
2						SOPPRESSO VEDI SUB 7-8-9-10-11-12-14
3						GRAFFATA CON PART. 292 SUB 2 SOPPRESSO VEDI SUB 13
4						GRAFFATA CON PART. 292 SUB 3 E PART. 293 SUB 3 SOPPRESSO VEDI SUB 7-8-9-10-11-12-14
5						GRAFFATA CON PART. 292 SUB 4 E PART. 293 SUB 4 SOPPRESSO VEDI SUB 7-8-9-10-11-12-14
6						SOPPRESSO VEDI SUB 7-8-9-10-11-12-14
7	via sturzo don luigi		T-S1			ABITAZIONE
8	via sturzo don luigi		S1			CENTRALE TERMICA
9	borgo xx settembre	50	T			LOCALE DI DEPOSITO
10	via sturzo don luigi	3	T-1			ABITAZIONE
11	via sturzo don luigi		T-S1			ABITAZIONE
12	via sturzo don luigi	52	T			NEGOZIO
13	via sturzo don luigi	1	T-1 - 2			ABITAZIONE
14	via sturzo don luigi		T			BCNC A TUTTI I SUB (CORTE)

Visura telematica

Agenzia del Territorio
CATASTO FABBRICATI
Ufficio Provinciale di
Ascoli

Dichiarazione protocollo n. AP0330788 del 26/11/2007

Planimetria di u.i.u. in Comune di Montappone

Via Sturzo Don Luigi

civ. 3

Identificativi Catastali:

Sezione:

Foglio: 11

Particella: 12

Subalterno: 10

Compilata da:


Isritto all'albo:
Ingegneri

Prov. Ascoli


N. 187

Scheda n. 1

Scala 1:200

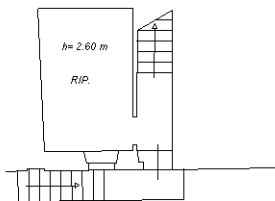

PIANO TERRA

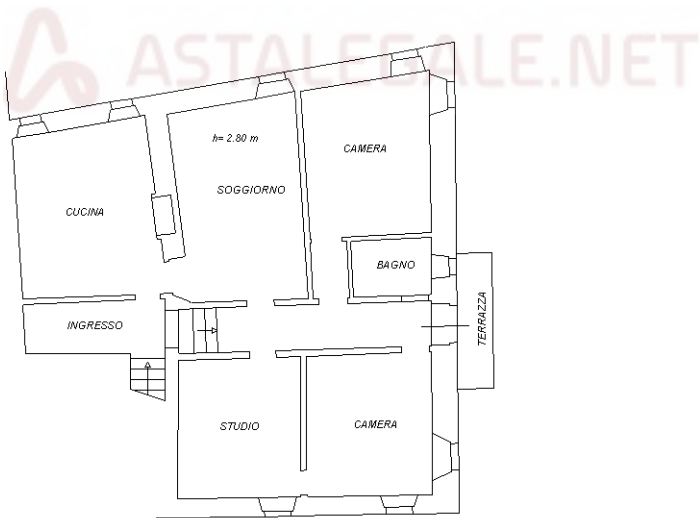

PIANO INTERMEDIO



Ultima planimetria in atti

Data: 13/03/2023 - n. T430518 - Richiedente: RCCMSM72M28G920J

Totale schede: 1 - Formato di acquisizione: A4(210x297) - Formato stampa richiesto: A4(210x297)

Agenzia del Territorio
CATASTO FABBRICATI
Ufficio Provinciale di
Ascoli

Dichiarazione protocollo n. AP0330788 del 26/11/2007

Planimetria di u.i.u. in Comune di Montappone

Via Sturzo Don Luigi

civ.

Identificativi Catastali:

Sezione:

Foglio: 11

Particella: 12

Subalterno: 7


Iscritto all'albo:
Ingegneri

Prov. Ascoli


N. 187

Scheda n. 1

Scala 1:200

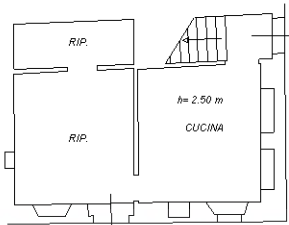

PIANO SEMINTERRATO

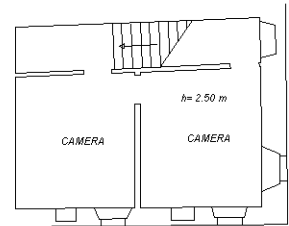

PIANO TERRA



Ultima planimetria in atti

Data: 13/03/2023 - n. T430514 - Richiedente: RCCMSM72M28G920J

Totale schede: 1 - Formato di acquisizione: A4(210x297) - Formato stampa richiesto: A4(210x297)

Agenzia del Territorio
CATASTO FABBRICATI
Ufficio Provinciale di
Ascoli

Dichiarazione protocollo n. AP0330788 del 26/11/2007

Planimetria di u.i.u. in Comune di Montappone

Via Sturzo Don Luigi

civ.

Identificativi Catastali:

Sezione:

Foglio: 11

Particella: 12

Subalterno: 8

Compilata da:


Ingegneri

Prov. Ascoli

N. 187

Scheda n. 1

Scala 1:200

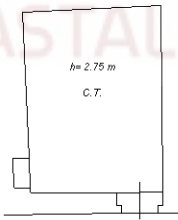

PIANO SEMINTERRATO



Ultima planimetria in atti

Data: 13/03/2023 - n. T430516 - Richiedente: RCCMSM72M28G920J

Totale schede: 1 - Formato di acquisizione: A4(210x297) - Formato stampa richiesto: A4(210x297)

Agenzia del Territorio
CATASTO FABBRICATI
Ufficio Provinciale di
Ascoli

Dichiarazione protocollo n. AP0330788 del 26/11/2007

Planimetria di u.i.u. in Comune di Montappone

Borgo Xx Settembre

civ. 50

Identificativi Catastali:

Sezione:

Foglio: 11

Particella: 12

Subalterno: 9


iscritto all'atto:
Ingegneri

Prov. Ascoli

N. 187

Scheda n. 1

Scala 1:200

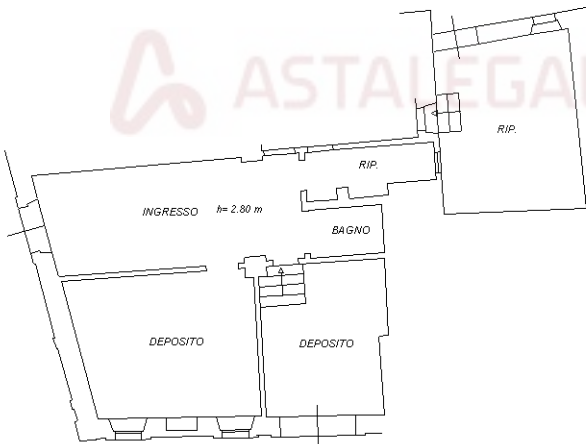

PIANO TERRA



Ultima planimetria in atti

Data: 13/03/2023 - n. T430517 - Richiedente: RCCMSM72M28G920J

Totale schede: 1 - Formato di acquisizione: A4(210x297) - Formato stampa richiesto: A4(210x297)

Agenzia del Territorio
CATASTO FABBRICATI
Ufficio Provinciale di
Ascoli

Dichiarazione protocollo n. AP0330788 del 26/11/2007

Planimetria di u.i.u. in Comune di Montappone

Via Sturzo Don Luigi

civ.

Identificativi Catastali:

Sezione:

Foglio: 11

Particella: 12

Subalterno: 11


iscritto all'albo:
Ingegneri

Prov. Ascoli


N. 187

Scheda n. 1

Scala 1:200

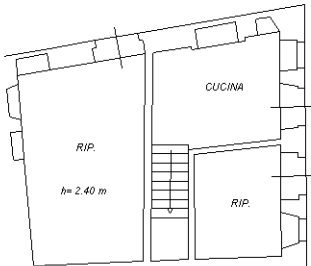

PIANO SEMINTERRATO

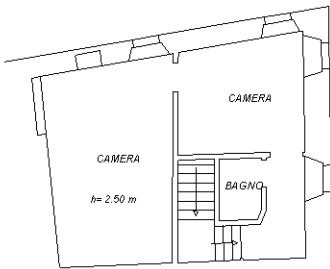

PIANO TERRA



Ultima planimetria in atti

Data: 13/03/2023 - n. T430520 - Richiedente: RCCMSM72M28G920J

Totale schede: 1 - Formato di acquisizione: A4(210x297) - Formato stampa richiesto: A4(210x297)

Agenzia del Territorio
CATASTO FABBRICATI
Ufficio Provinciale di
Ascoli

Dichiarazione protocollo n. AP0330788 del 26/11/2007

Planimetria di u.i.u. in Comune di Montappone

Via Sturzo Don Luigi

civ. 52

Identificativi Catastali:

Sezione:

Foglio: 11

Particella: 12


Subalterno: 12

Prov. Ascoli

N. 187

Scheda n. 1

Scala 1:200

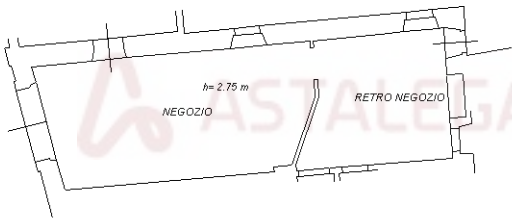

PIANO TERRA



Ultima planimetria in atti

Data: 13/03/2023 - n. T430522 - Richiedente: RCCMSM72M28G920J

Totale schede: 1 - Formato di acquisizione: A4(210x297) - Formato stampa richiesto: A4(210x297)

Agenzia del Territorio
CATASTO FABBRICATI
Ufficio Provinciale di
Ascoli

Dichiarazione protocollo n. AP0332254 del 27/11/2007

Planimetria di u.i.u. in Comune di Montappone

Via Sturzo Don Luigi

civ. 1

Identificativi Catastali:

Sezione:

Foglio: 11

Particella: 12




Subalterno: 13

Prov. Ascoli

N. 187

Scheda n. 1

Scala 1:200

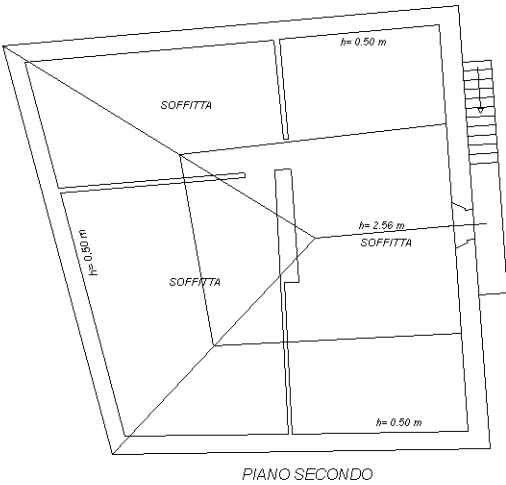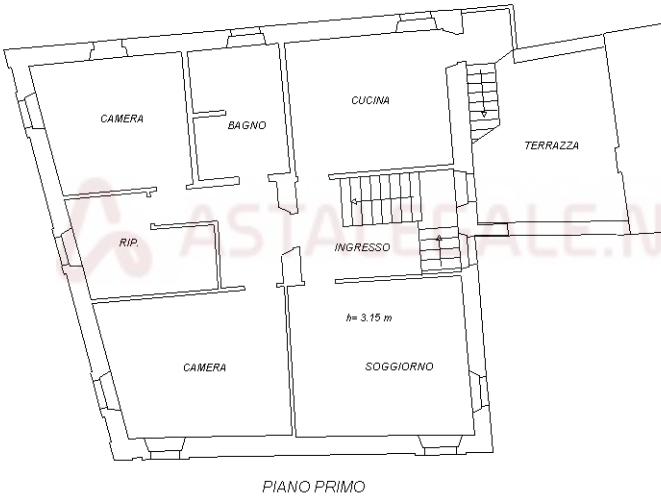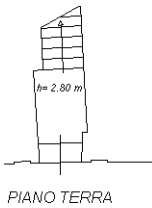

Ultima planimetria in atti

Data: 13/03/2023 - n. T430844 - Richiedente: RCCMSM72M28G920J

Totale schede: 1 - Formato di acquisizione: A4(210x297) - Formato stampa richiesto: A4(210x297)