




MOD. A (Nuovo Catalogo Edizionario Urban)



MINISTERO DELLE FINANZE
DIREZIONE GENERALE DEL CATASTO E DEI SERVIZI TECNICI ERARIALI
NUOVO CATASTO EDILIZIO URBANO
(D. DECRETO-LIBRO 11 APRILE 1989, N. 643)

Planimetria dell'immobile situato nel Comune di **MONTAPONE** Via **XX SETTEMBRE**

Ditta
 Allegata alla dichiarazione presentata all'Ufficio Tecnico Erariale di F.S.C.O.L. ICENQ.

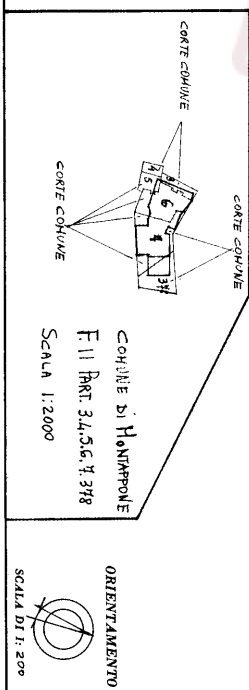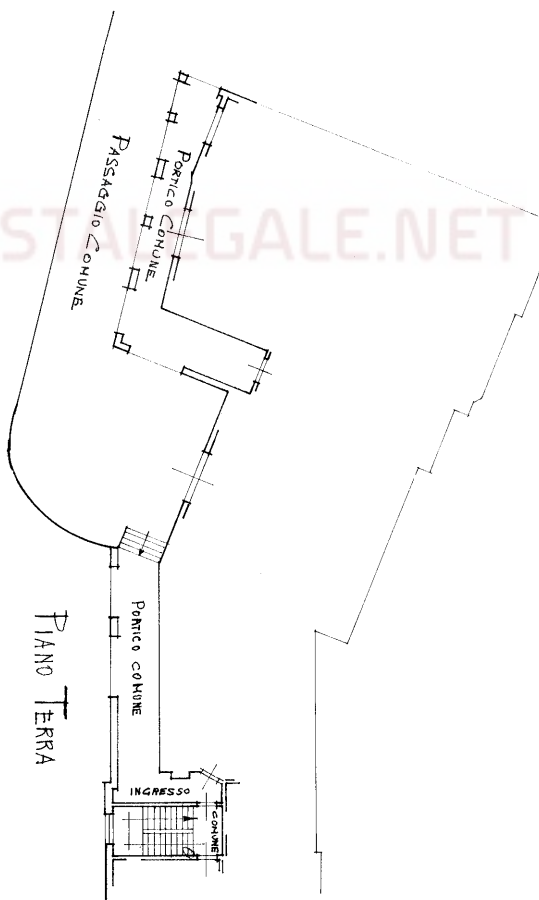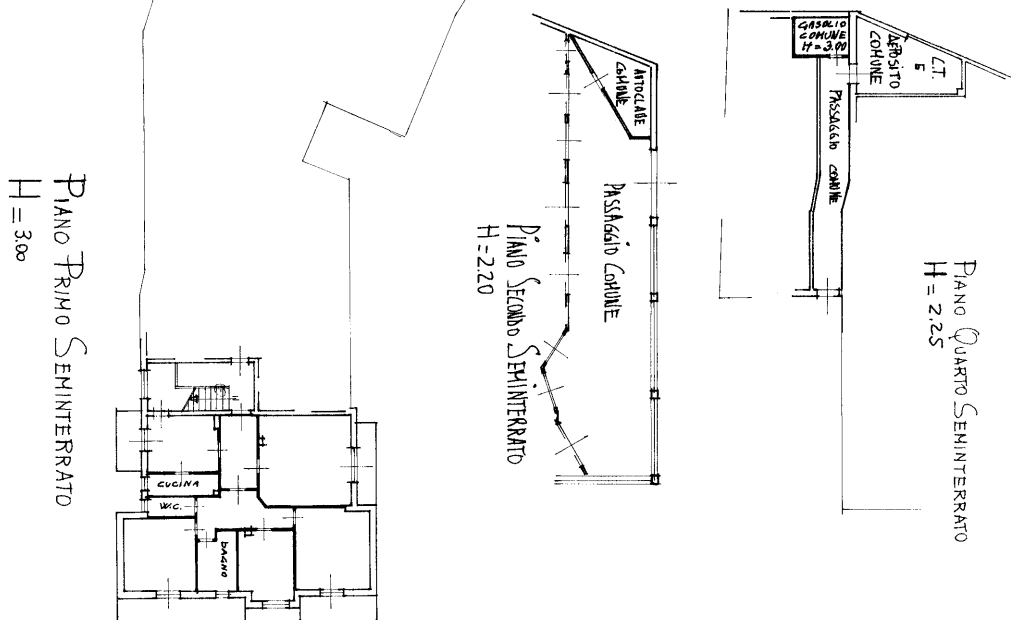

SPAZIO RISERVATO PER LE ANNOTAZIONI D'UFFICIO

DATA
PROT. №

25 SEP. 1976

Compilata dal **GEOM.**
o (Tubo, nome e c.

SCALA DI I: 2000

ORIENTAMENTO

COMUNE DI MONTAPONE
F. 11 PART. 3.4.5.6.7.378
Scala 1:2000

SCALA 1:2000

SCALA DI I: 200

Ultima planimetria in atti

Data presentazione: 25/09/1976 - Data: 13/03/2023 - n. T430225 - Richiedente: RCCMSM72M28G920J

Totale schede: 1 - Formato di acquisizione: A2(420x594) - Formato stampa richiesto: A4(210x297)

MODULARTO
F. - Cat. S. T. - 218



MINISTERO DELLE FINANZE

Mod. N (Nuovo Catasto Edilizio Urbano)

DIREZIONE GENERALE DEL CATASTO E DEI SERVIZI TECNICI ERARIALI

Lire
20 32


NUOVO CATASTO EDILIZIO URBANO

(R. DECRETO-LEGGE 11 APRILE 1969, N. 687)

Planimetria dell'immobile situato nel Comune di MONTAPPONE Via XX SETTEMBRE

Ditta [REDACTED]

Allegata alla dichiarazione presentata all'Ufficio Tecnico Erariale di ASCOLI PICENO

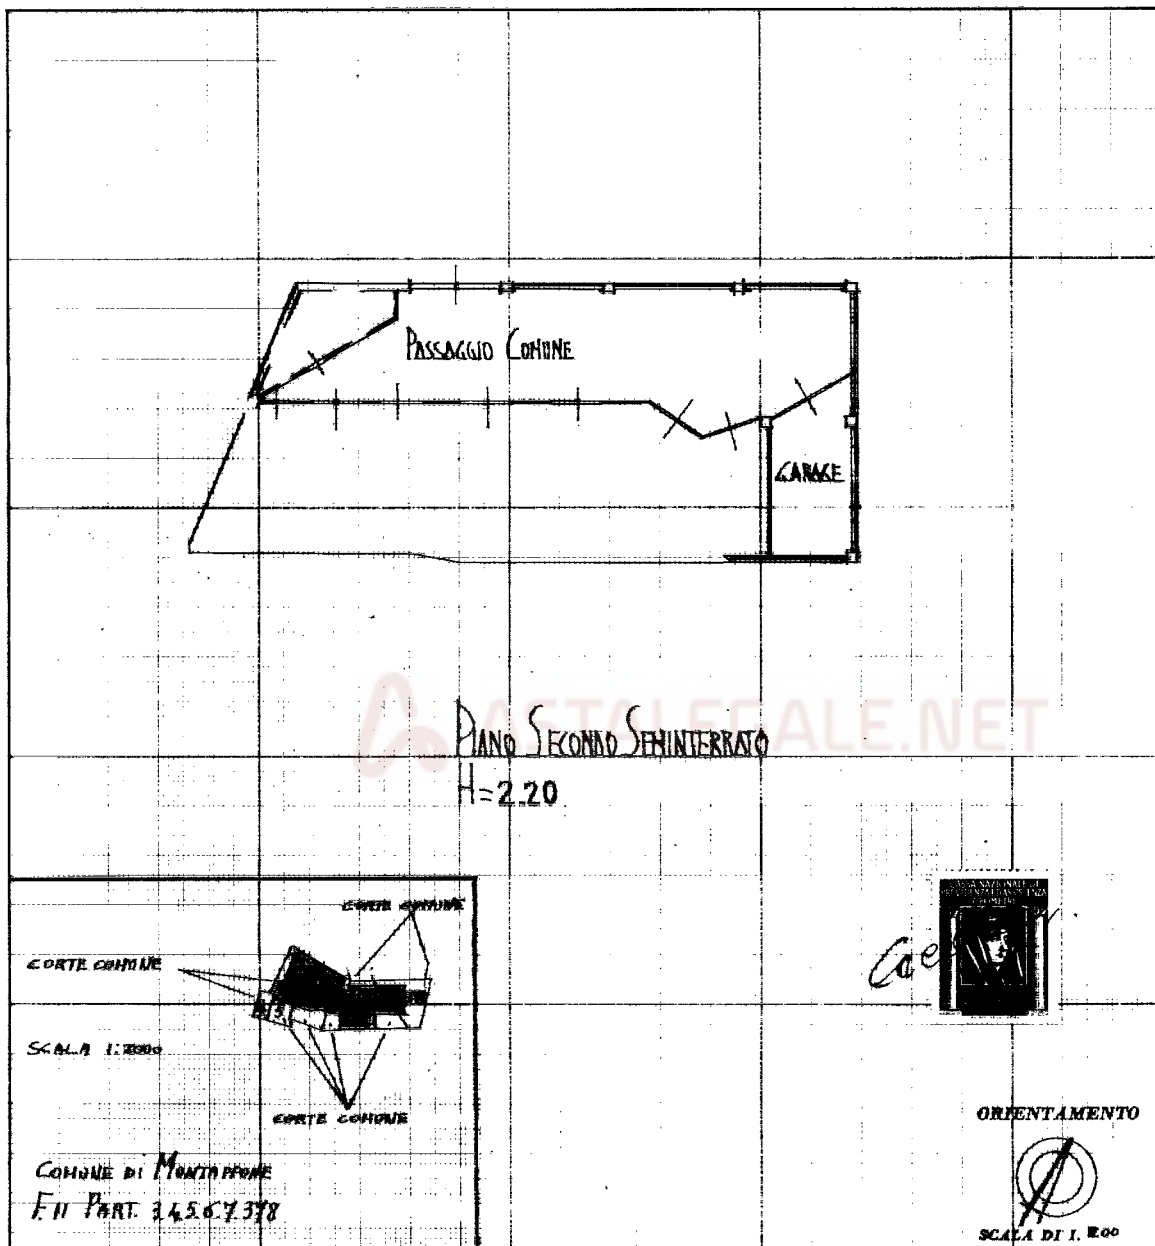


SPAZIO RISERVATO PER LE ANNOTAZIONI D'UFFICIO

DATA **25 SET. 1976**
PROT. N° **1892**

F. 11 - 6/18

Compilata dal GEON.

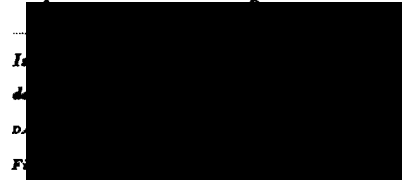

L. 95 - OFFICINA CN - ROMA

MODULARIO
F. - Cat. B. T. - 363



MINISTERO DELLE FINANZE

DIREZIONE GENERALE DEL CATASTO E DEI SERVIZI TECNICI ERARIALI

Mod. B (Nuovo Catasto Edilizio Urbano)

Lire
20


NUOVO CATASTO EDILIZIO URBANO

(R. DECRETO-LEGGE 11 APRILE 1960, N. 663)

Planimetria dell'immobile situato nel Comune di MONTAPPONE Via XX SETTEMBRE

Ditta [REDACTED]

Allegata alla dichiarazione presentata all'Ufficio Tecnico Erariale di ASCOLI PICENO

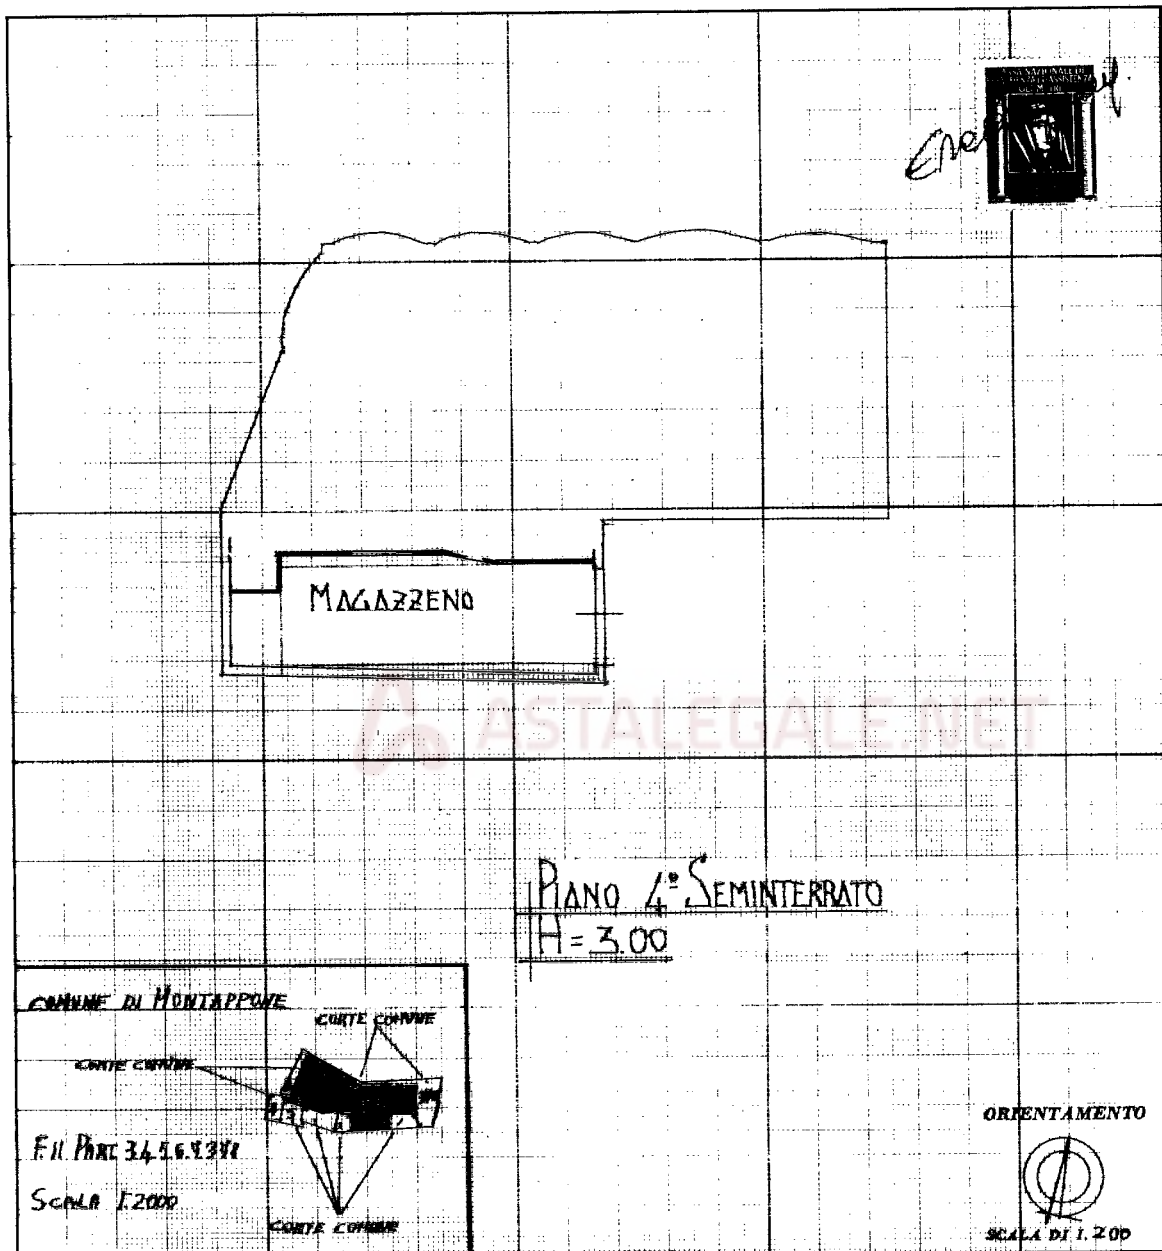

SPAZIO RISERVATO PER LE ANNOTAZIONI D'UFFICIO

DATA


25 SET. 1976

PROT. N°

1862

F. M. - 6/31

Completata dal GEOM.

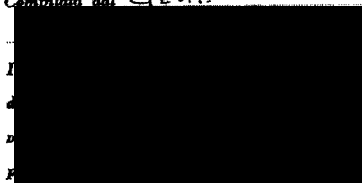

L.R. - OFFICINA C.V. - ROMA