

**Agenzia del Territorio
CATASTO FABBRICATI
Ufficio Provinciale di
Lodi**

Dichiarazione protocollo n. LO0006237 del 12/02/2004
Planimetria di u.i.u. in Comune di Borghetto Lodigiano
Via De Gasperi Alcide

civ. SC

Identificativi Catastali:

Sezione:
Foglio: 7
Particella: 523
Subalterno: 10

Compilata da:

████████████████████
Iscritto all'albo:
Geometri


Prov. Lodi

N. 168

Scheda n. 1

Scala 1:200

PIANO PRIMO

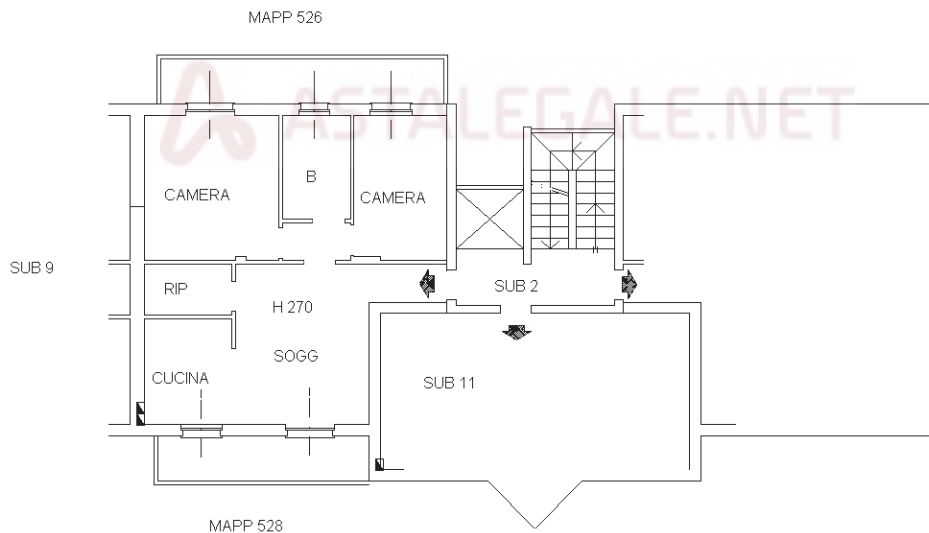

10 metri



Ultima planimetria in atti

VIA ALCLIDE DE GASPERI n. 79 Piano I