


**Agenzia delle Entrate
CATASTO FABBRICATI
Ufficio Provinciale di
Modena**

ELABORATO PLANIMETRICO	
Compilato da: Gavioli Paolo	
Iscritto all'albo: Geometri	
Prov. Mantova	N. 1757

Comune di Mirandola	Protocollo n. MO0017323 del 06/03/2019
Sezione: Foglio: 129 Particella: 165	Tipo Mappale n. del
Dimostrazione grafica dei subalterni	Scala 1 : 500

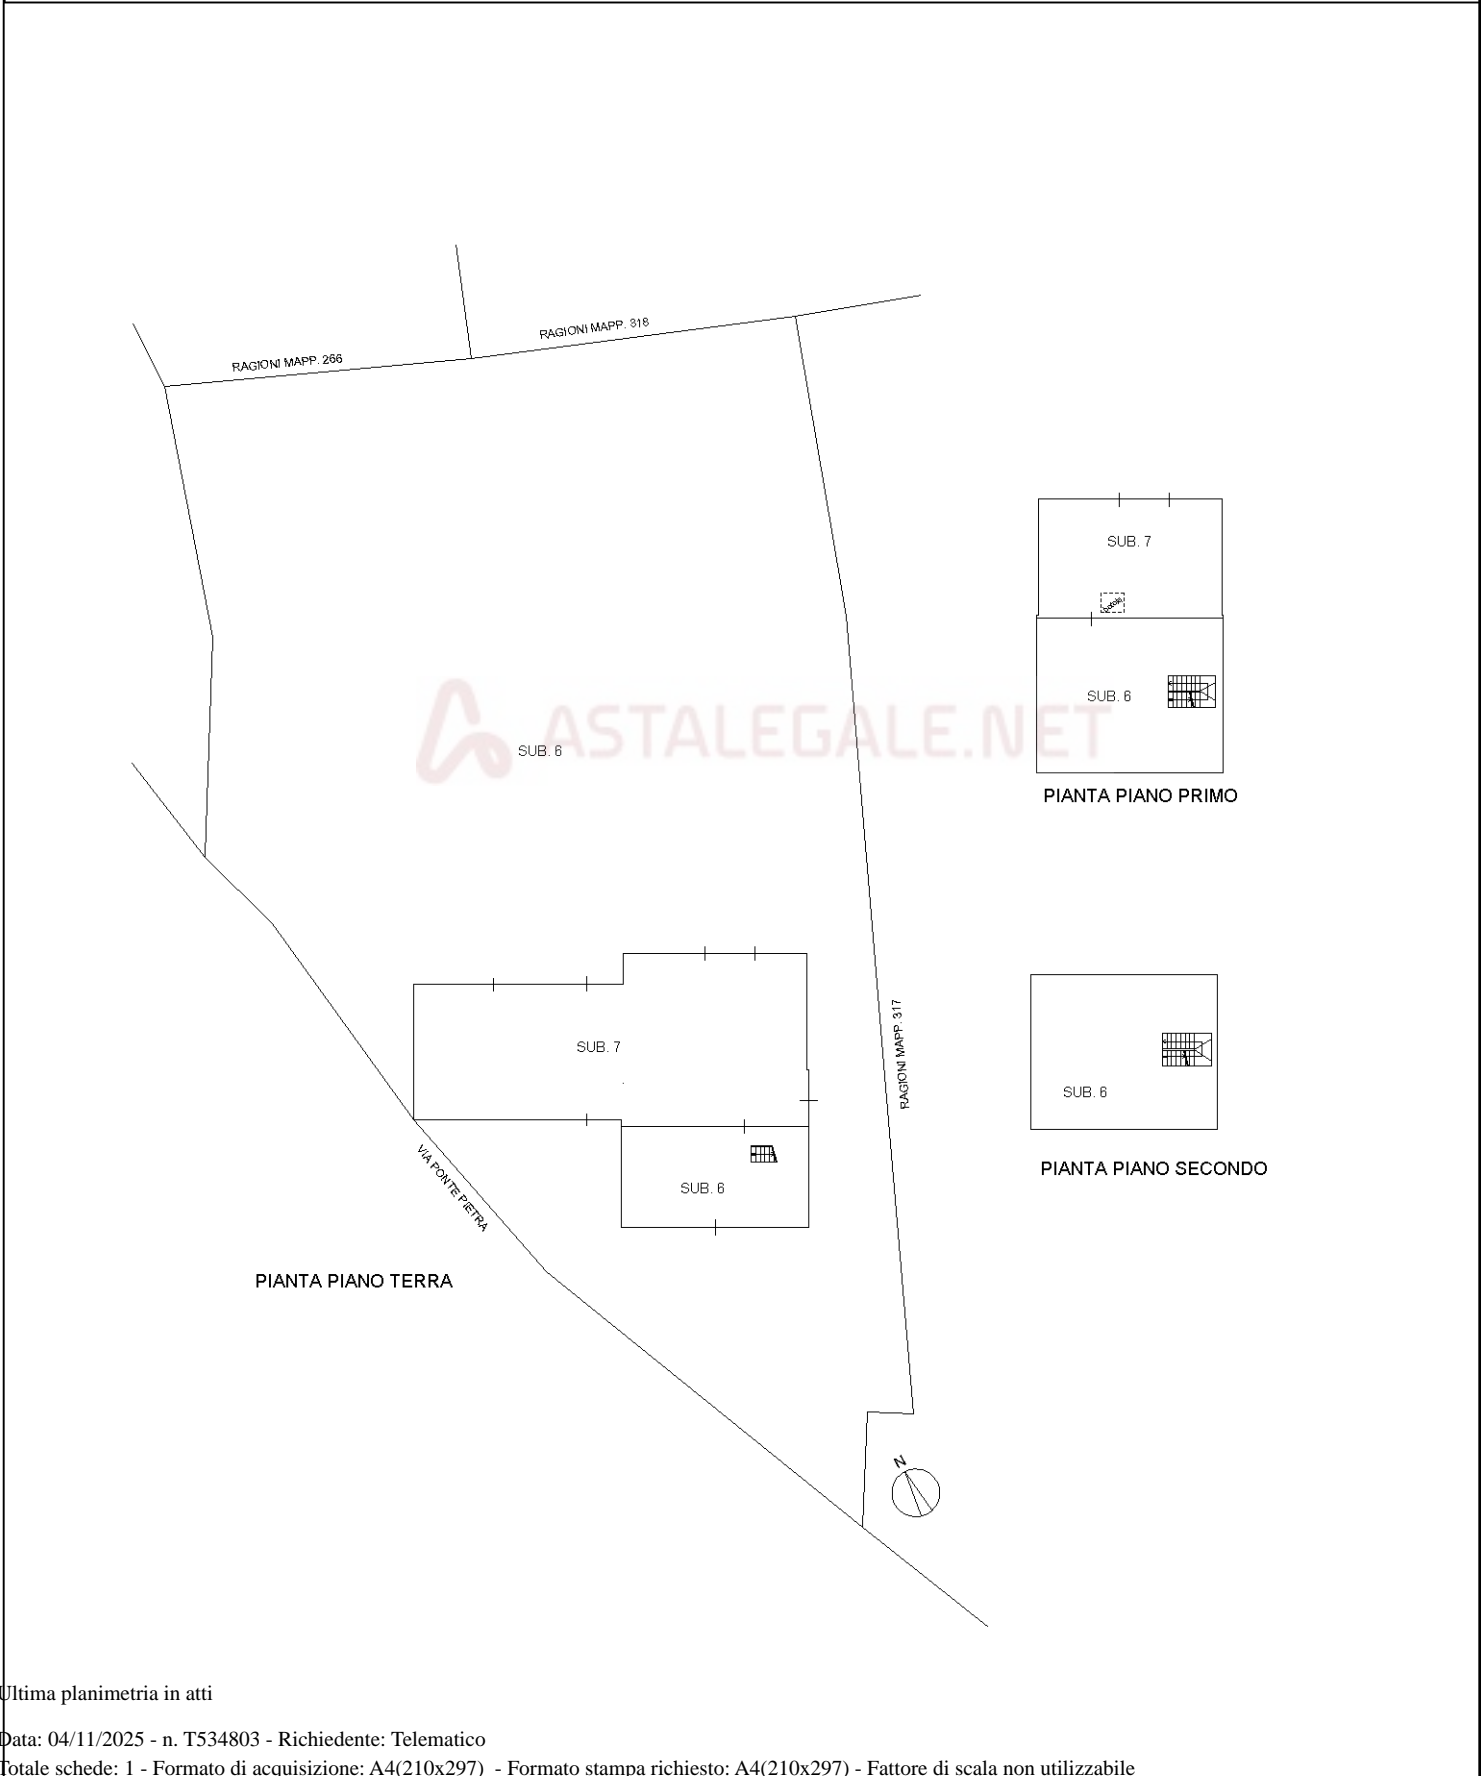

Ultima planimetria in atti