

**Agenzia delle Entrate
CATASTO FABBRICATI
Ufficio Provinciale di
Modena**

Dichiarazione protocollo n. MO0077440 del 07/10/2019

Planimetria di u.i.u. in Comune di Pavullo Nel Frignano

Via Filippo Turati

civ. SN

Identificativi Catastali:

Sezione:

Foglio: 86

Particella: 385

Subalterno: 29

Compilata da:


Iscritto all'albo:
Geometri

Prov. Modena

N. 2214

Scheda n. 1

Scala 1:200

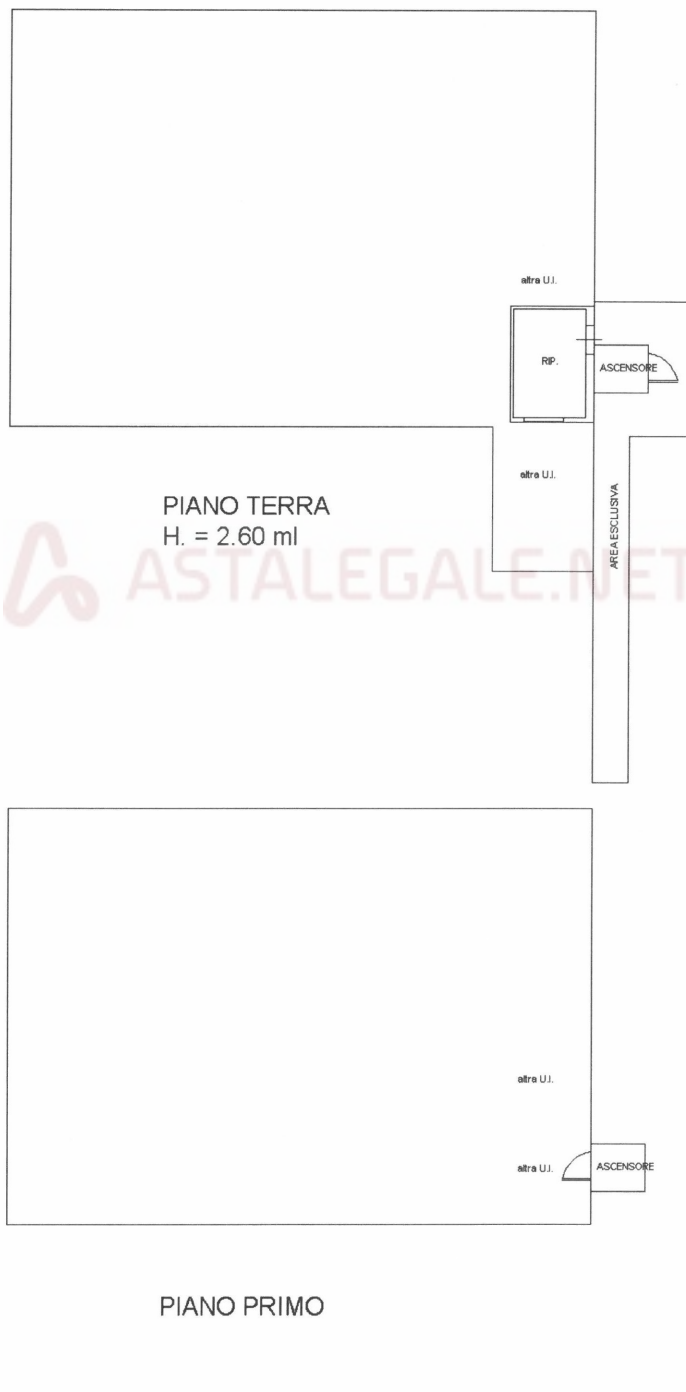

ASTALEGALE.NET

Ultima planimetria in atti

Data: 15/04/2025 - n. T427135 - Richiedente: CPRRRT61E28F704T

Totale schede: 1 - Formato di acquisizione: A4(210x297) - Formato stampa richiesto: A4(210x297)

Catasto dei Fabbricati - Situazione al 15/04/2025 - Comune di PAVULLO NEL FRIGNANO(G393) - < Foglio 86 - Particella 385 - Subalterno 29 >
VIA FILIPPO TURATI n. SN Piano T-1