

**Agenzia del Territorio
CATASTO FABBRICATI
Ufficio provinciale di
Potenza**


Dichiarazione protocollo n. PZ0290597 del 19/06/2007
Planimetria di u.i.u. in Comune di Satriano Di Lucania
Contrada Vigna La Noce civ.

Identificativi Catastali:
Sezione: 6
Foglio: 6
Particella: 1233
Subalterno: 6

Compilata da:
Ferrone Pasquale
Iscritto all'albo:
Geometri
Prov. Potenza N. 1472

Scala 1:100

Ultima planimetria in atti

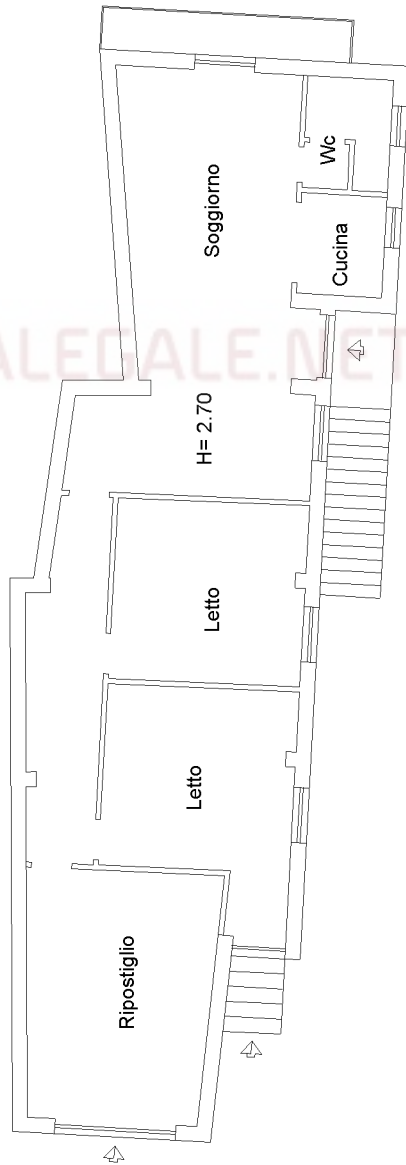



PIANO TERRA

invari 01

Agenzia del Territorio
CATASTO FABBRICATI
Ufficio Provinciale di
Potenza

ELABORATO PLANIMETRICO	
Compilato da: Perrone Pasquale	
Iscritto all'albo: Geometri	
Prov. Potenza	N. 1472

Comune di Satriano Di Lucania	Protocollo n. PZ0290597 del 19/06/2007
Sezione: Foglio: 6 Particella: 1233	Tipo Mappale n. del
Dimostrazione grafica dei subalterni	Scala 1 : 500

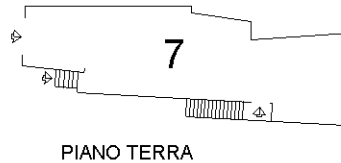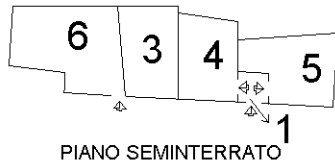

Ultima planimetria in atti