

MODULARIO  
F. rig. rend. 407



MINISTERO DELLE FINANZE  
DIREZIONE GENERALE DEL CATASTO E DEI SS.TT.EE.


MOD. BN (CEU)

40 QA

**CATASTO EDILIZIO URBANO** (RDL 13-4-1939, n. 652)

LIRE  
500

Planimetria di u.i.u. in Comune di IMPERIA via GAVI civ. ....

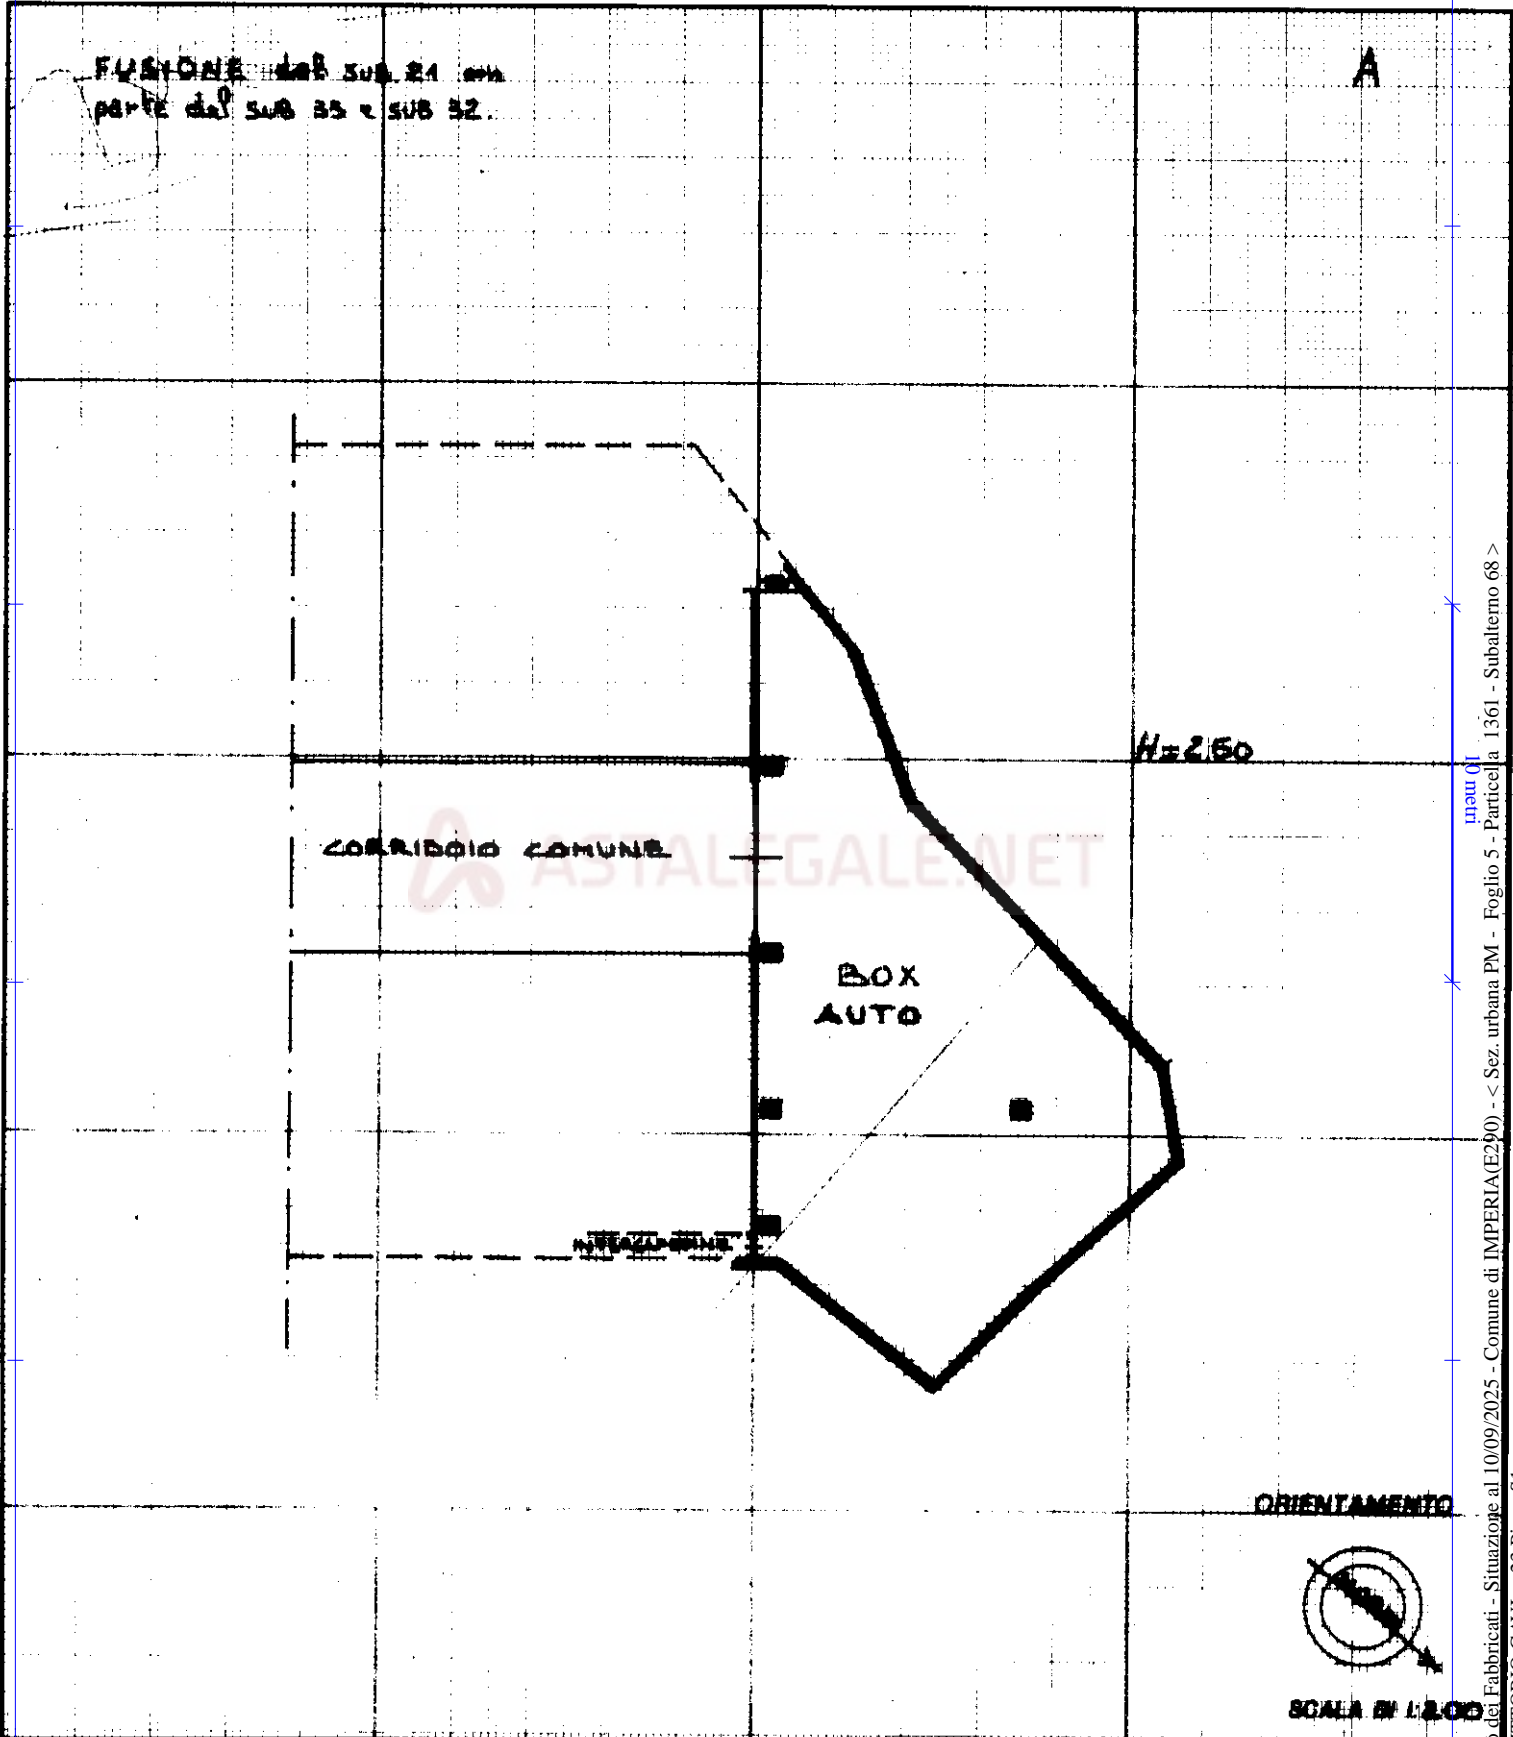

Catasto dei Fabbricati - Situazione al 10/09/2025 - Comune di IMPERIA(E290) - < Sez. urbana PM - Foglio 5 - Particella 1361 - Subalterno 68 >  
VIA VITTORIO GAVI n. 23 Piano S1

Dichiarazione di N.C.   
 Denuncia di variazione   
 Ultima planimetria in atti  
 Identificativi catastali  
 F. P. M. B. n. 1361 sub. 68

Compilata dal ARCH. MASIANI BRUNO  
 (Titolo, cognome e nome)  
 iscritto all'albo degli ARCHITETTI  
 della provincia di IMPERIA  
 data 30/11/34 Firma B. Masiani  
 DOTT. ARCH. BRUNO MASIANI  
 9, 182 Albo Architetti  
 Provincia Imperia

RISERVATO ALL'UFFICIO  
 V 4842